



WYCIERACZKI WEWNĘTRZNE 2. i 3. STOPNIA CZYSZCZENIA

SZCZEGÓŁ skala 20:1

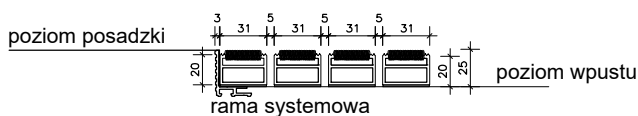

PRZEKRÓJ skala 1:50

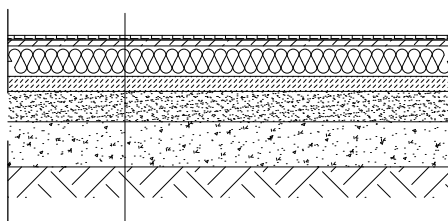

3 cm	Wycieraczka wewnętrzna
	Folia w płynie wywinięta na ściany
4 cm	Wylewka betonowa ze zbrojeniem rozproszonym
0,2 mm	Folia izolacyjna PE zgrzewana lub klejona
20cm	Styropian twardy EPS 100-38 $\lambda=0,038 \text{ W / m}^2\text{K}$
	Izolacja przeciwwilgociowa
10 cm	Chudy beton z siatką przeciwskurczową
	Folia budowlana PVC
	Warstwa filtrująca (żwir, kruszywo)
30cm	Podsypka piaskowa gruboziarnista $I_s = \text{min. } 0,97$
	Grunt rodzimy

UWAGA:

Podczas montażu należy wypełnić (zalać) wpust masą samopoziomującą lub podobną do poziomu półki ramy systemowej, jak na rysunku.

Standardowo wycieraczki montuje się we wpustach wykończonych ramą wykonaną z kątownika aluminiowego o wymiarach uzależnionych od rodzaju i wysokości wycieraczki.

Górna krawędź kątownika musi być zlicowana z posadzką. Wpust najlepiej wykończyć masą samopoziomującą w ten sposób, że masa sięga do górnej powierzchni płaskiej osadzonego kątownika.

Posadzka we wpuscie musi być równa (płaska) na całej powierzchni.

Wielkości wycieraczek podano na rysunkach rzutów budynku.

NeW
ARCHITEKCI

NeW Architekci s.c. Nesterowicz, Waś
Królowej Korony Polskiej 24, 70-486 Szczecin

Przedmiotowy projekt architektoniczny jest chroniony prawem autorskim zgodnie z art. 111 ustawy o Prawie Autorskim i Prawach Pokrewnych z dn. 4 lutego 1994 r. (Dz.U. nr 24 poz. 83 z 23.02.95)

Projektant:	mgr inż. arch. Jacek Nesterowicz upr. proj. nr 06/PJOA/2006 specjalność architektoniczna	Podpis:
Opracowanie:	mgr inż. arch. Adriana Waś	Podpis:
Opracowanie:	mgr inż. arch. Ewelina Niedzielska	Podpis:

Temat:

Kompleks oświatowo - sportowy składający się z budynku szkoły podstawowej, sali sportowej, dwuodziałowego przedszkola, pełnego zaplecza żywieniowego wraz z zagospodarowaniem terenu

Adres inwestycji:

Baranów 63-604 ul. Orlika
dz. nr 1659/4

Inwestor / Adres:

Gmina Baranów
Baranów 63-604 ul. Rynek 21

Tytuł rysunku:

WYCIERACZKI WEWNĘTRZNE
- 2. i 3. STOPNIA

Branża:	Faza:	Nr projektu
ARCHITEKTONICZNA	PROJEKT WYKONAWCZY	2016-03
Data:	Skala:	Nr rysunku:
GRUDZIEŃ 2016	1:50, 20:1	D17