



D-D


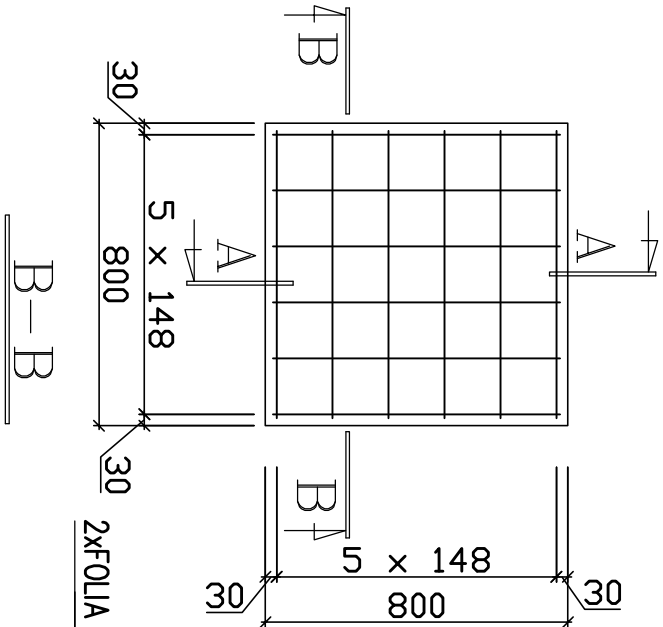


B-B

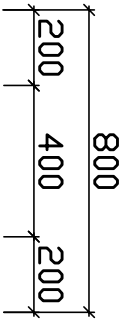

STOPA FUNDAMENTOWA SF-1

A-A SKALA 1:20

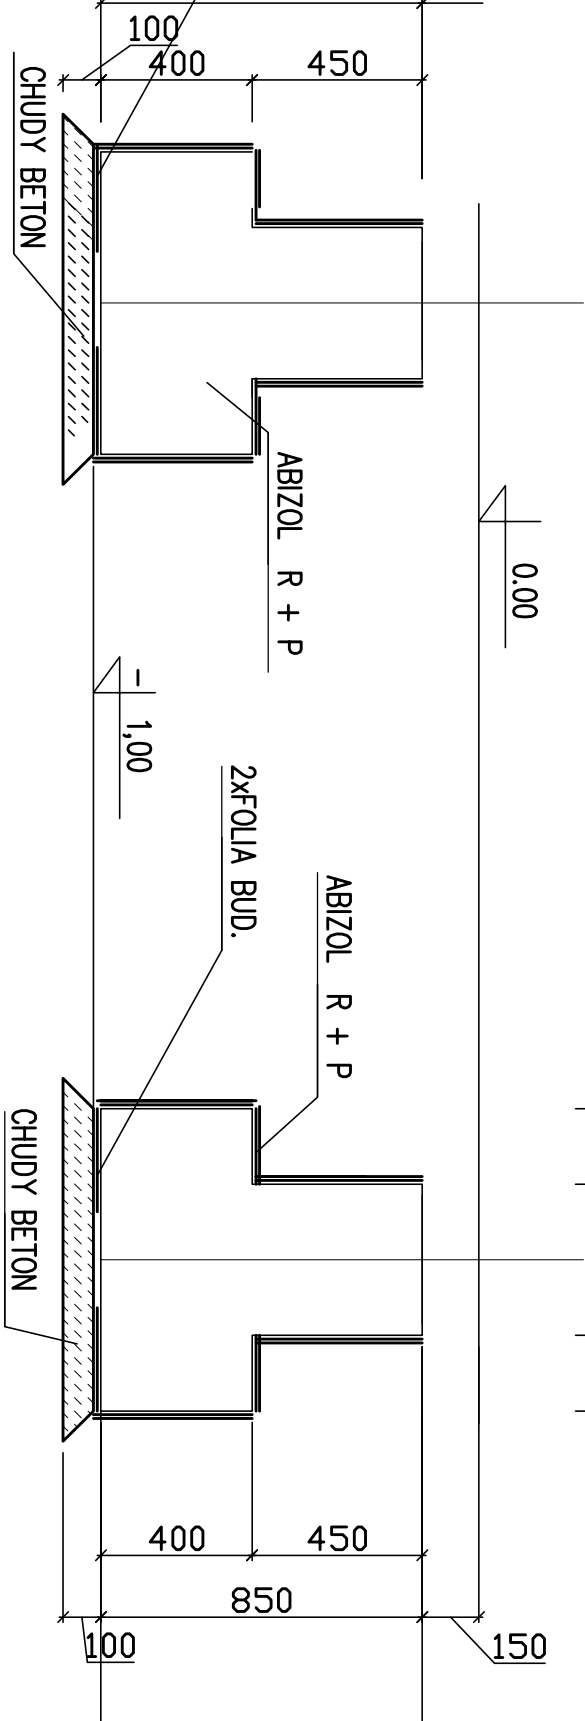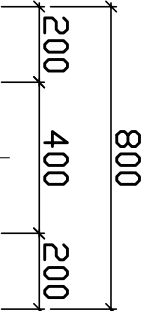

ZESTAWIENIE STALI ZBROJENIOWEJ DLA 1 SZT.

NAZWA ELEMENTU	NR PRETA	Ø PRETA	DŁUGOŚĆ PRETA	ILOSC			DŁUGOŚĆ RAZEM		
				PRETOW W ELEM.	ELEM.	RAZEM PRETOW	Ø8 A-I	Ø10 A-II	Ø12 A-II
		[mm]	[mm]	[szt.]	[szt.]	[szt.]	[m]	[m]	[m]
STOPA	1	12	760	6	1	6			
	2	12	760	6		6			
	3	12	1000	8		8			
	4	8	1516	5		5	7,58		17,12
RAZEM MASA [kg]:				2,52		15,20			
SUMA [kg]:				17,72					


UWAGA:

- NA PODBETONIE WYKONAĆ IZOLACJĘ PRZECIWWILGOCIOWĄ Z FOLII PE GR. 1,0 mm x 1
- POWIERZCHNIE BOCZNE I GÓRNE STÓP FUNDAMENTOWYCH IZOLOWAĆ ABIZOLEM 2 x R+P

BETON B-20
PODBETON B-10
OTULINA 50mm
STAL RB500W

stopa fundamentowa sf-1

Projekt budowlany zamienny					
Opis: BUDYNEK SZALNI NA POTRZEBY ZESPÓŁU BOISK SPORTOWYCH WYCH Z BIEŻNIĄ LEKKOATLETYCZNĄ - ORLIK 2012					
Inwestor: WÓJT GMINY BARANÓW					
Adres: Baranów, ul. Sportowa dz.nr 1071/1, 1076/3, 1077/1, 1078/1					
Projekt budowlany zespółu boisk sportowych z bieżnią lekkoatletyczną - "Orlik 2012"					
Projektant	mgr inż. Robert Florczak	Specjalność	Podpis	Branża: Budowlana	
Nr upr.	93/02/DUW				
Sprawdz.	mgr inż. Janusz Mazurowski	konstrukcja			
Nr upr.	178/02/DUW			Skala: 1:20	
Data:	lutý 2009				

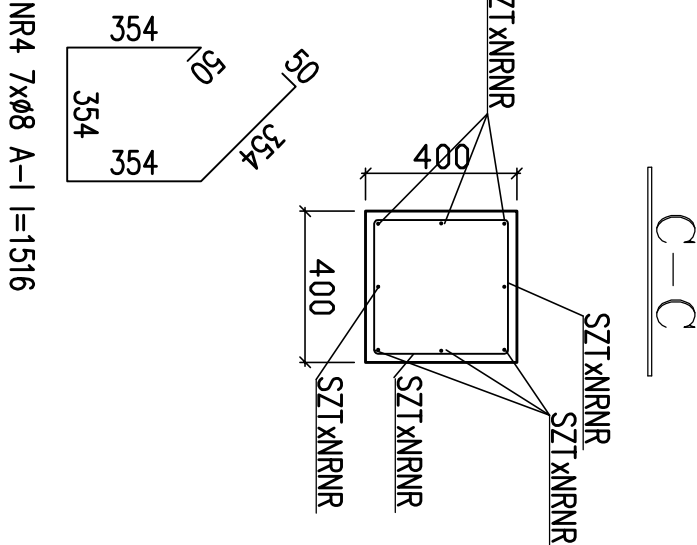

NR4 7xØ8 A-I l=1516

NR2 6xØ12 A-II l=760