

Mapa sytuacyjno-wysokościowa

1:500

(arkusz nr 2)

woj. wielkopolskie
pow. kępiński
gmina: Baranów
obręb: Baranów
ul. Lisiny

Mapa wykonana na podstawie pomiaru terenowego
skala: 1:1000
czyszczenie: 1:1000
454.143074.4, 454.143074.2, 454.143083.3

Układ współrzędnych: "1965"
Poziom odniesienie: "KROKSIADOT"
KMER: 2089-152/09, NR DZ 992/09

MIECZYSLAW NAZIAK
GEODETA
ul. Piłsudskiego 142/19
62-600 Baranów

Mapa niniejsza może służyć
do celów projektowych



STANOWISKO POWAŻONE W KENIE
WZD. GEO. KON. MIKRO. GEO. 1:500
19.08.2009
2029: 159/09

Z up. STARSOSTY

Grzegorz Krawiec

Nie wykłada się istnienia w terenie
miejsc nie wskazanych na mapie
wzrostu i położenia, które nie były
przedmiotem pomiaru, a także
nie zawiera informacji w instrukcji Branżowej

Opisane podlegają zmianom

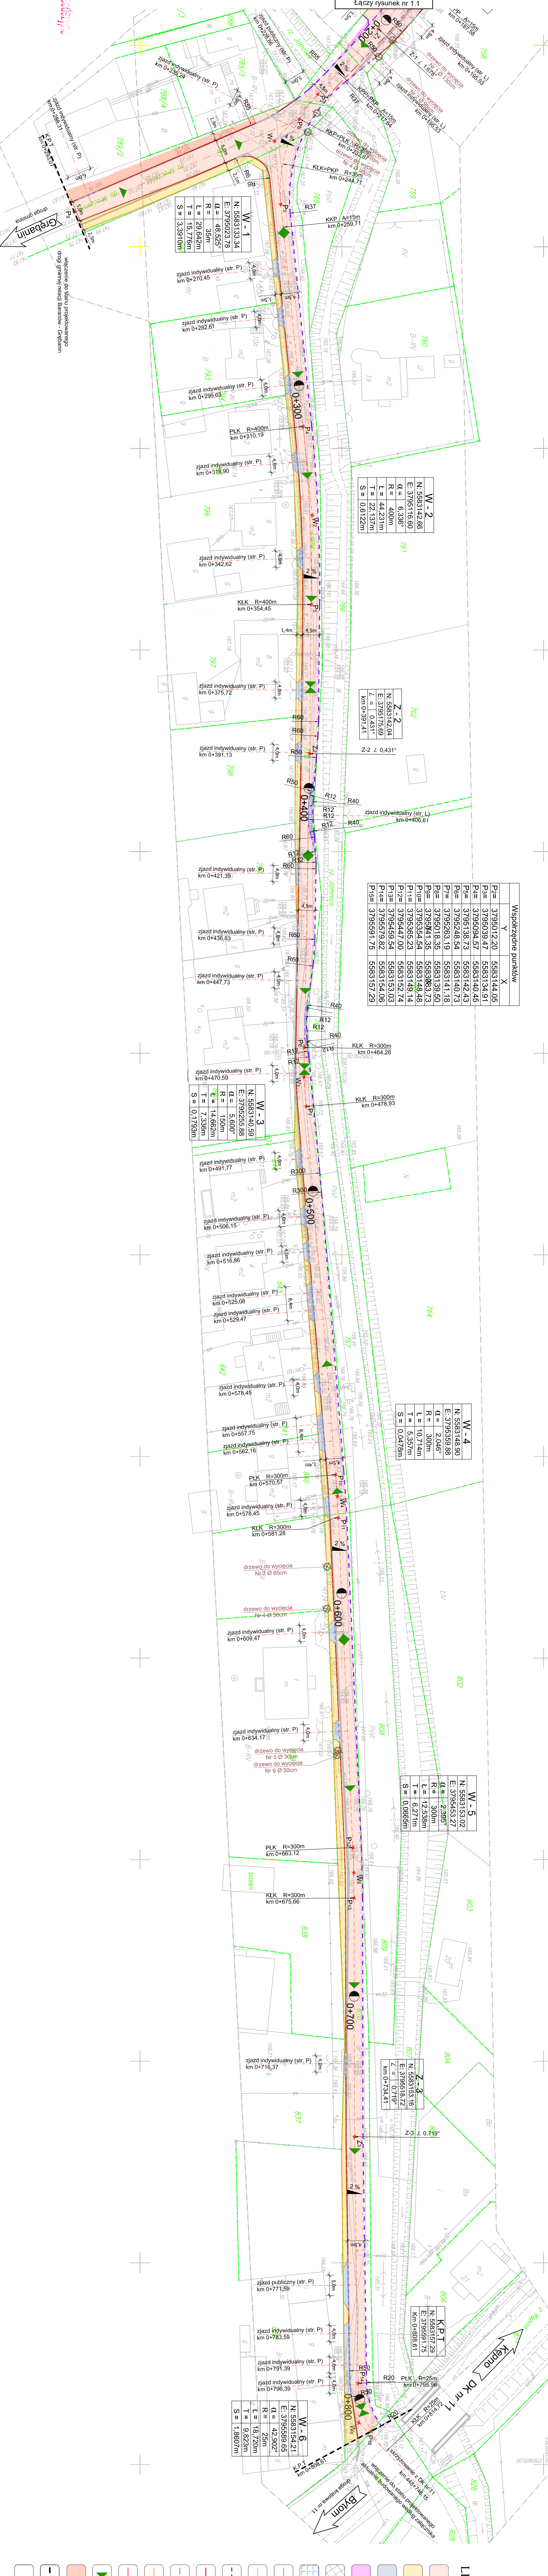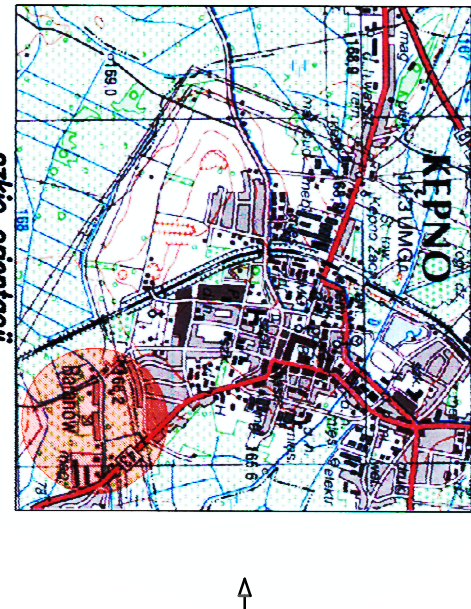

Współrzędne punktów		
Y	X	
P2=	3795012.20	5583144.05
P3=	3795039.47	5583134.91
P4=	3795094.57	5583140.45
P5=	3795138.73	5583142.43
P6=	3795248.54	5583140.73
P7=	3795263.19	5583141.18
P8=	3795018.35	5583139.50
P9=	3795041.35	5583138.73
P10=	3795354.54	5583148.48
P11=	3795366.23	5583152.74
P12=	3795447.00	5583152.14
P13=	3795459.54	5583153.03
P14=	3795579.82	5583154.06
P15=	3795591.75	5583157.29


N: 5583148.90	E: 3795359.88
Q: 2.046°	R: 300m
L: 10.714m	T: 5.357m
S: 0.0478m	

N: 5583153.02	E: 3795453.22
Q: 2.395°	R: 300m
L: 12.538m	T: 6.271m
S: 0.0655m	

N: 5583154.21	E: 3795589.65
Q: 4.202°	R: 250m
L: 16.720m	T: 9.823m
S: 1.5607m	

LEGENDA

- nakładka jezdn z BA
- nawierzchnia chodnika / opaski
- z BKB typu bechton kolor szary
- nawierzchnia jezdni z BKB
- typu bechton kolor czerwony
- projektowane pobocze utworzone z asfaltu bitumicznego
- konstrukcja remontu krawędzi jezdn
- projektowane szlaki
- istniejące granice ewidencyjne
- istniejąca oś
- istniejąca krawędź drogi
- projektowany krawężnik betonowy 15x30cm
- projektowany krawężnik obniżony 15x30cm
- projektowane obrzeże betonowe 8x30cm
- projektowane oznakowanie poziome
- pol. najniższy i najwyższy punkt
- istniejący chodnik
- projektowany zakres inwestycji
- numery punktów głównych

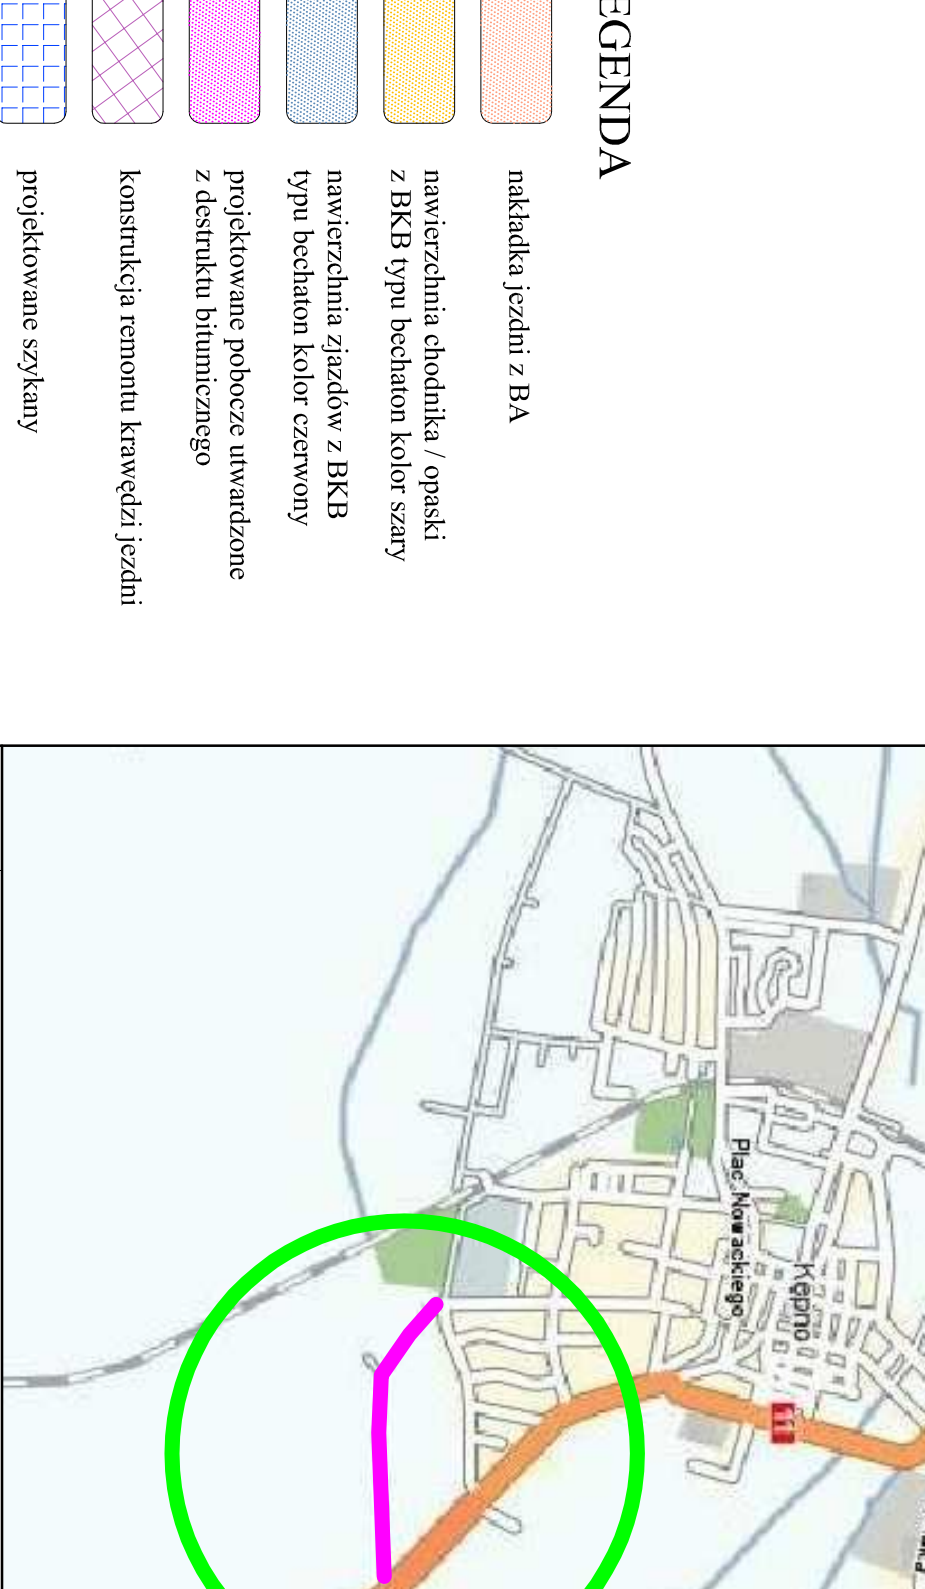

Inwestor: Zamawiający		Gmina Baranów	
Zadanie: Projekt		Zakład Usług Projektowo-Konstrukcyjnych	
Rodzaj: Budowlany		ul. Słowackiego 21	
Termin: 09.2009r.		62-600 Baranów	
Tytuł rysunku: PROJEKT ZAGOSPODAROWANIA TERENU		Zakład Usług Projektowo-Konstrukcyjnych	
Kad. Czw. 1:2		ul. Słowackiego 21	
Sprawdził: mgr inż. Joanna Małachuk		ul. Słowackiego 21	
Narysował: mgr inż. Sławomir Ślaski		ul. Słowackiego 21	
Data opracowania: 09.2009r.		ul. Słowackiego 21	
Data wydania: 1.2		ul. Słowackiego 21	