





PRZEWODNICZĄCY
RADY GMINY
Marian Kremer

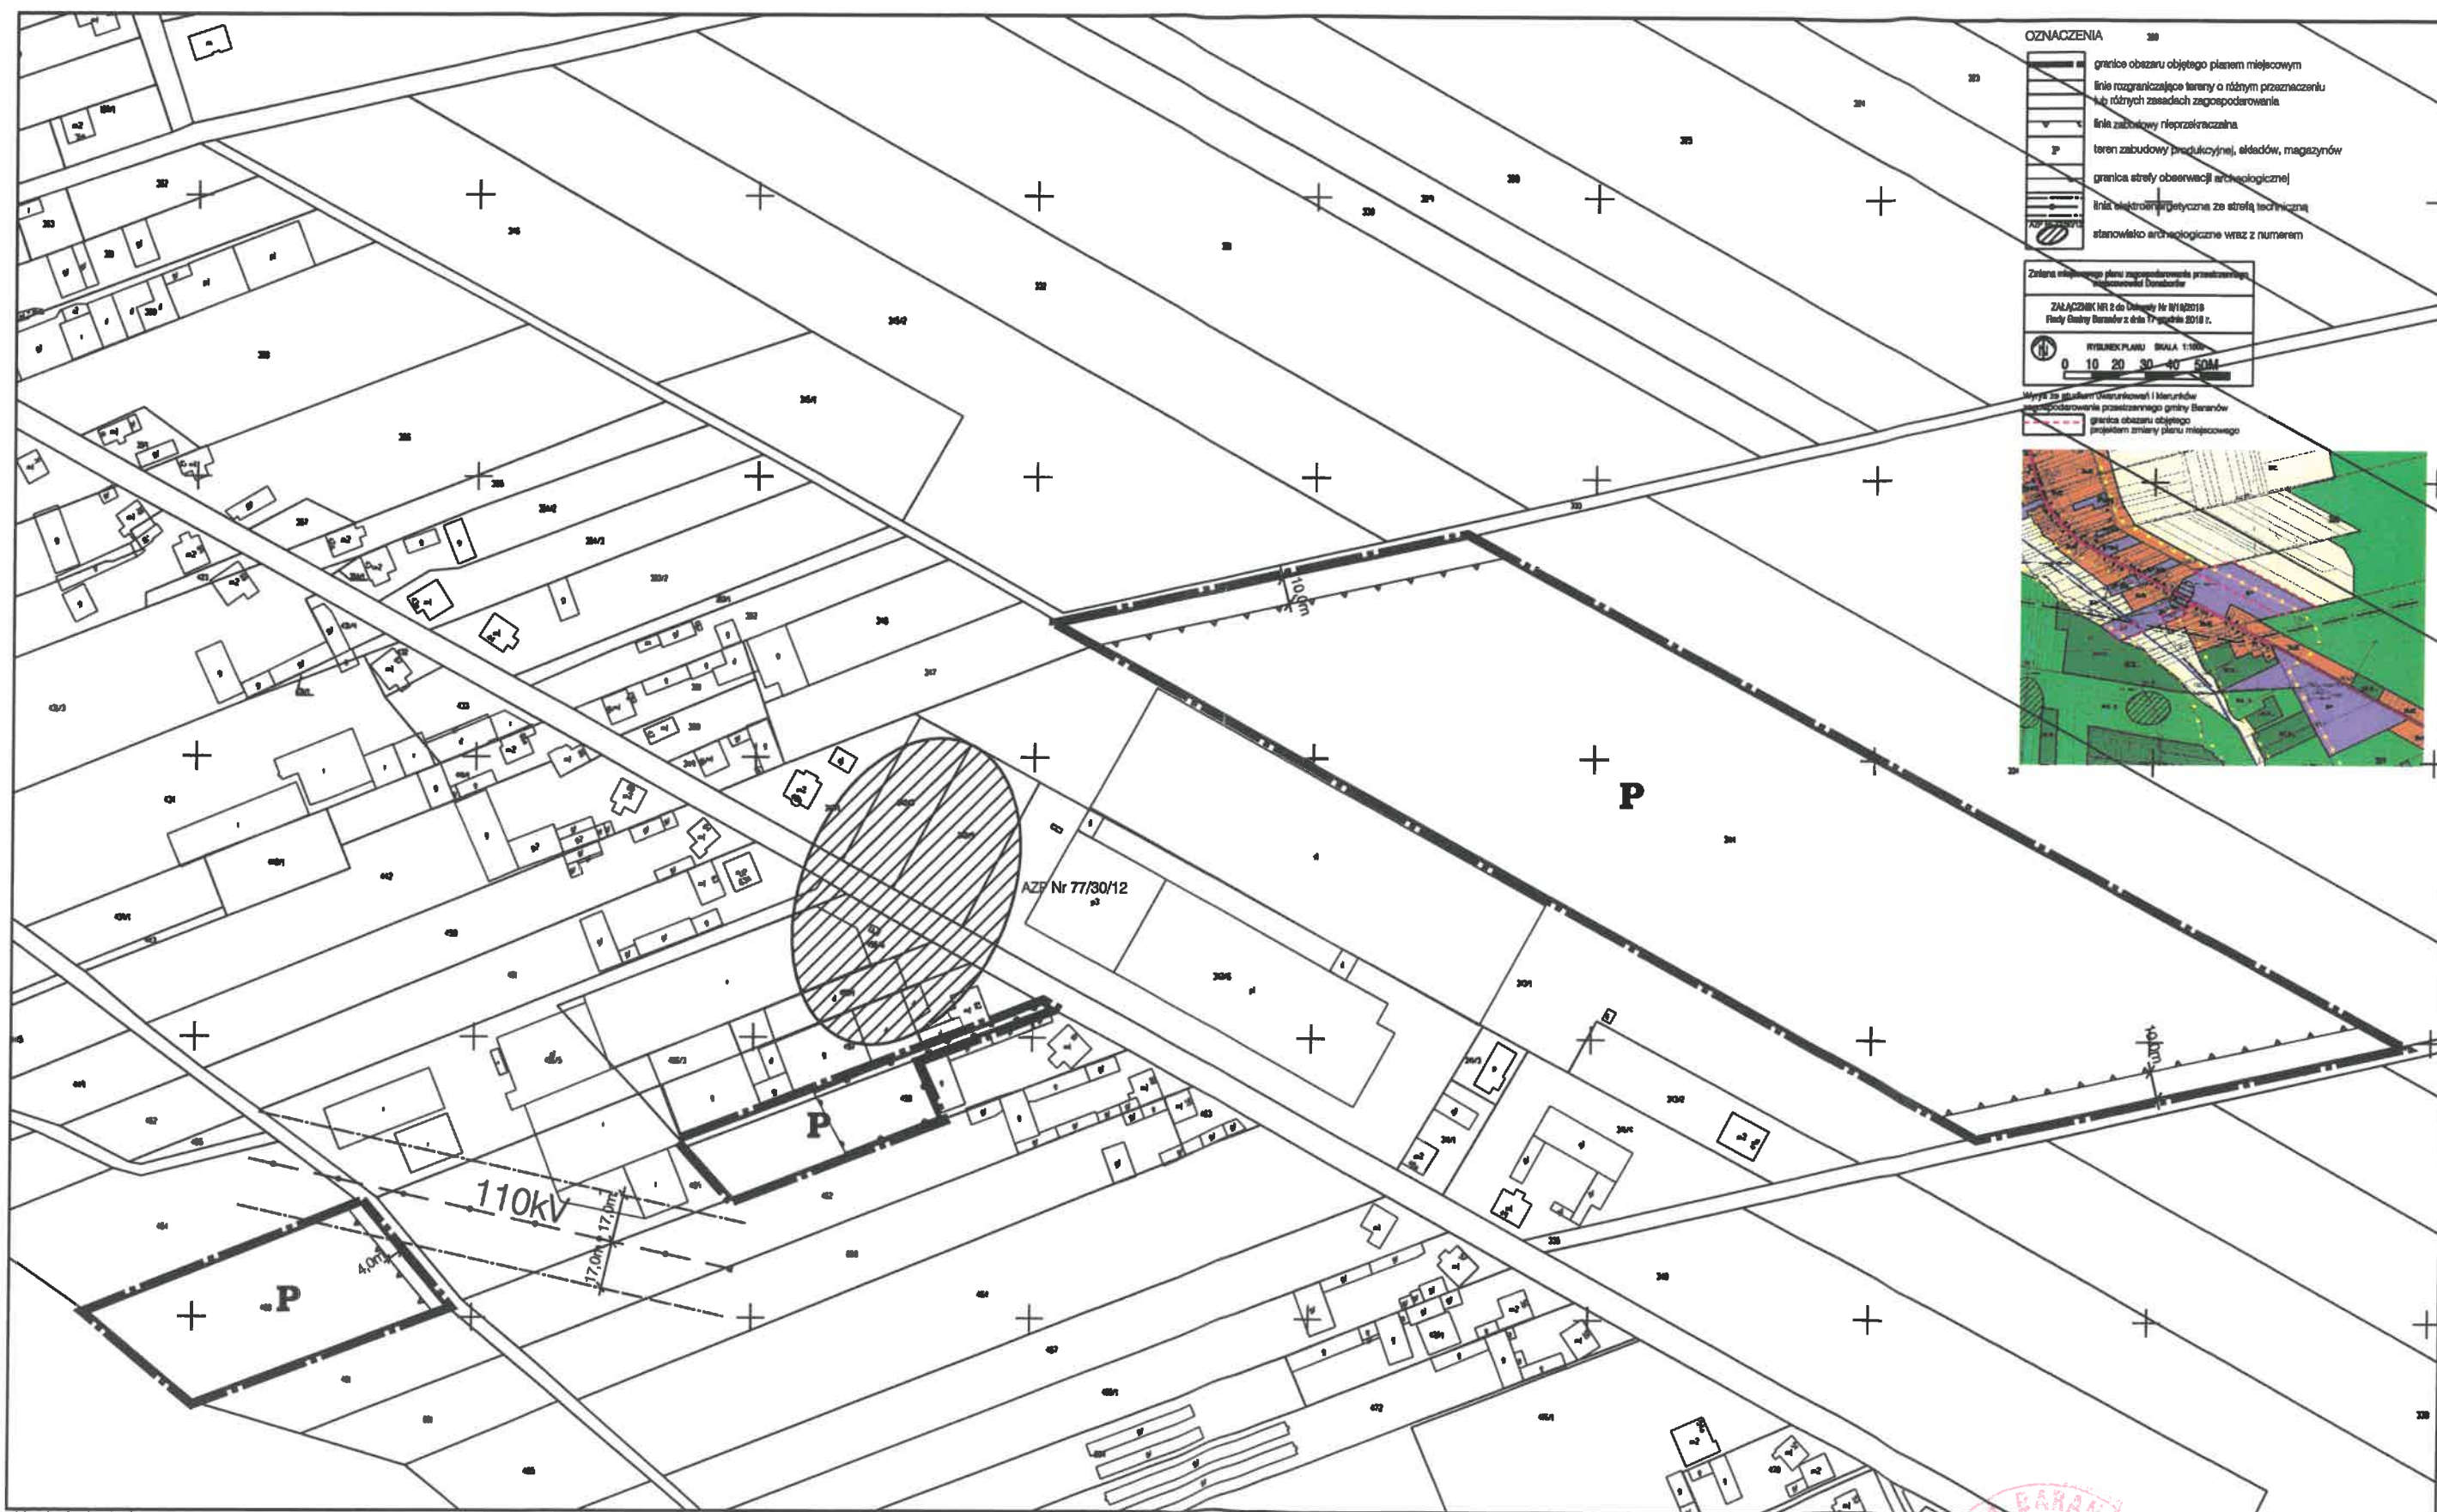


- OZNACZENIA**
- granicę obszaru objętego planem miejscowym
 - linię rozgraniczającą tereny o różnym przeznaczeniu
 - linię zabudowy nieprzekraczalną
 - teren zabudowy produkcyjnej, składów, magazynów
 - granicę strefy obserwacji archeologicznej
 - linię elektryczną (techniczną) ze strefą techniczną
 - stanowisko archeologiczne wraz z numerem

Załącznik Nr 2 do Uchwały Nr 116/2018
Rady Gminy Baranów z dnia 17 grudnia 2018 r.


WYKREŚLAK PLANU SKALA 1:1000

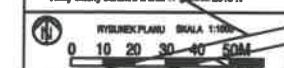


Wzrost do planu: 100 cm
Granicę obszaru objętego planem miejscowym

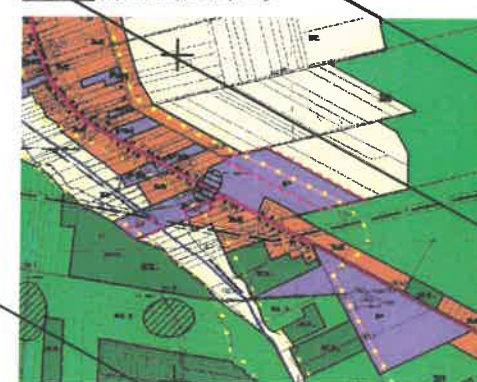

...donaborówdonaborów_bez_mn.dgn Dec. 18, 2018 10:18:29

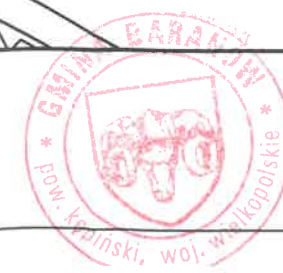

PRZEWODNICZĄCY
RADY GMINY
Marian Kremer

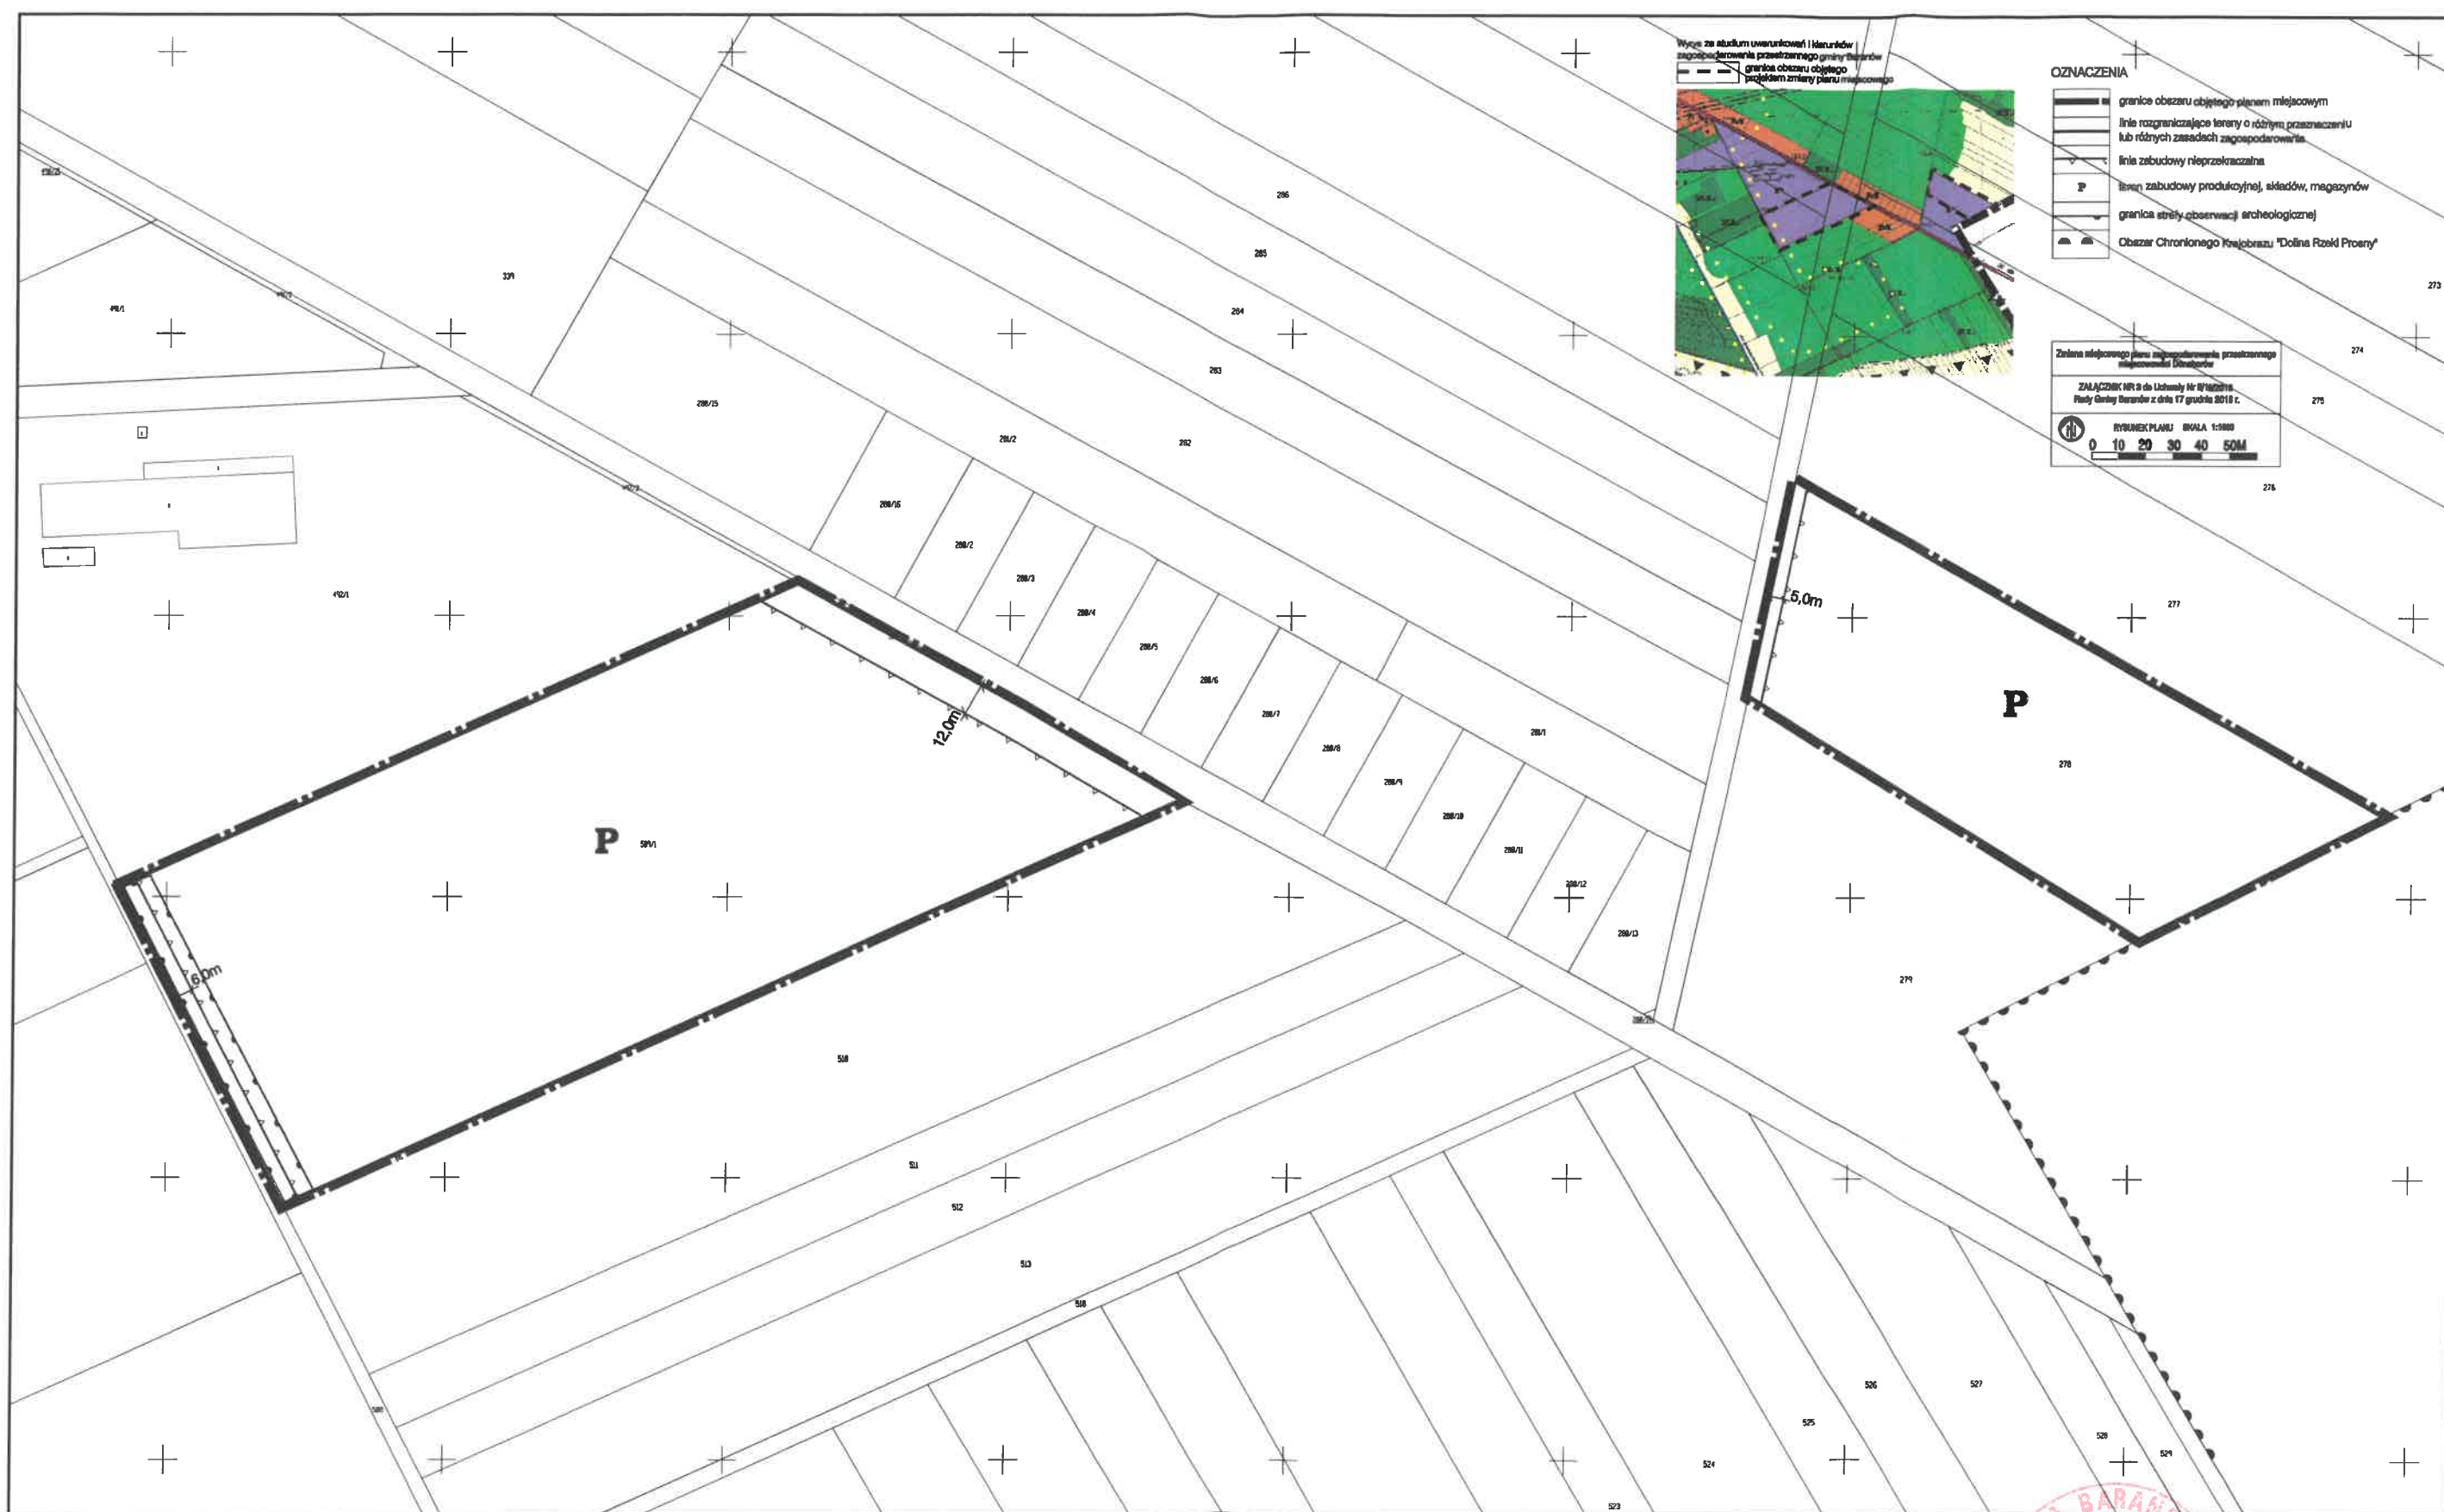

...\\donaborów\\donaborów_bez_mn.dgn Dec. 18, 2018 10:32:29