


Załącznik Nr 1
do Uchwały Nr VIII/58/2019
Rady Gminy Baranów
z dnia 21 maja 2019 roku

granice opracowania
zmiany planu miejscowego

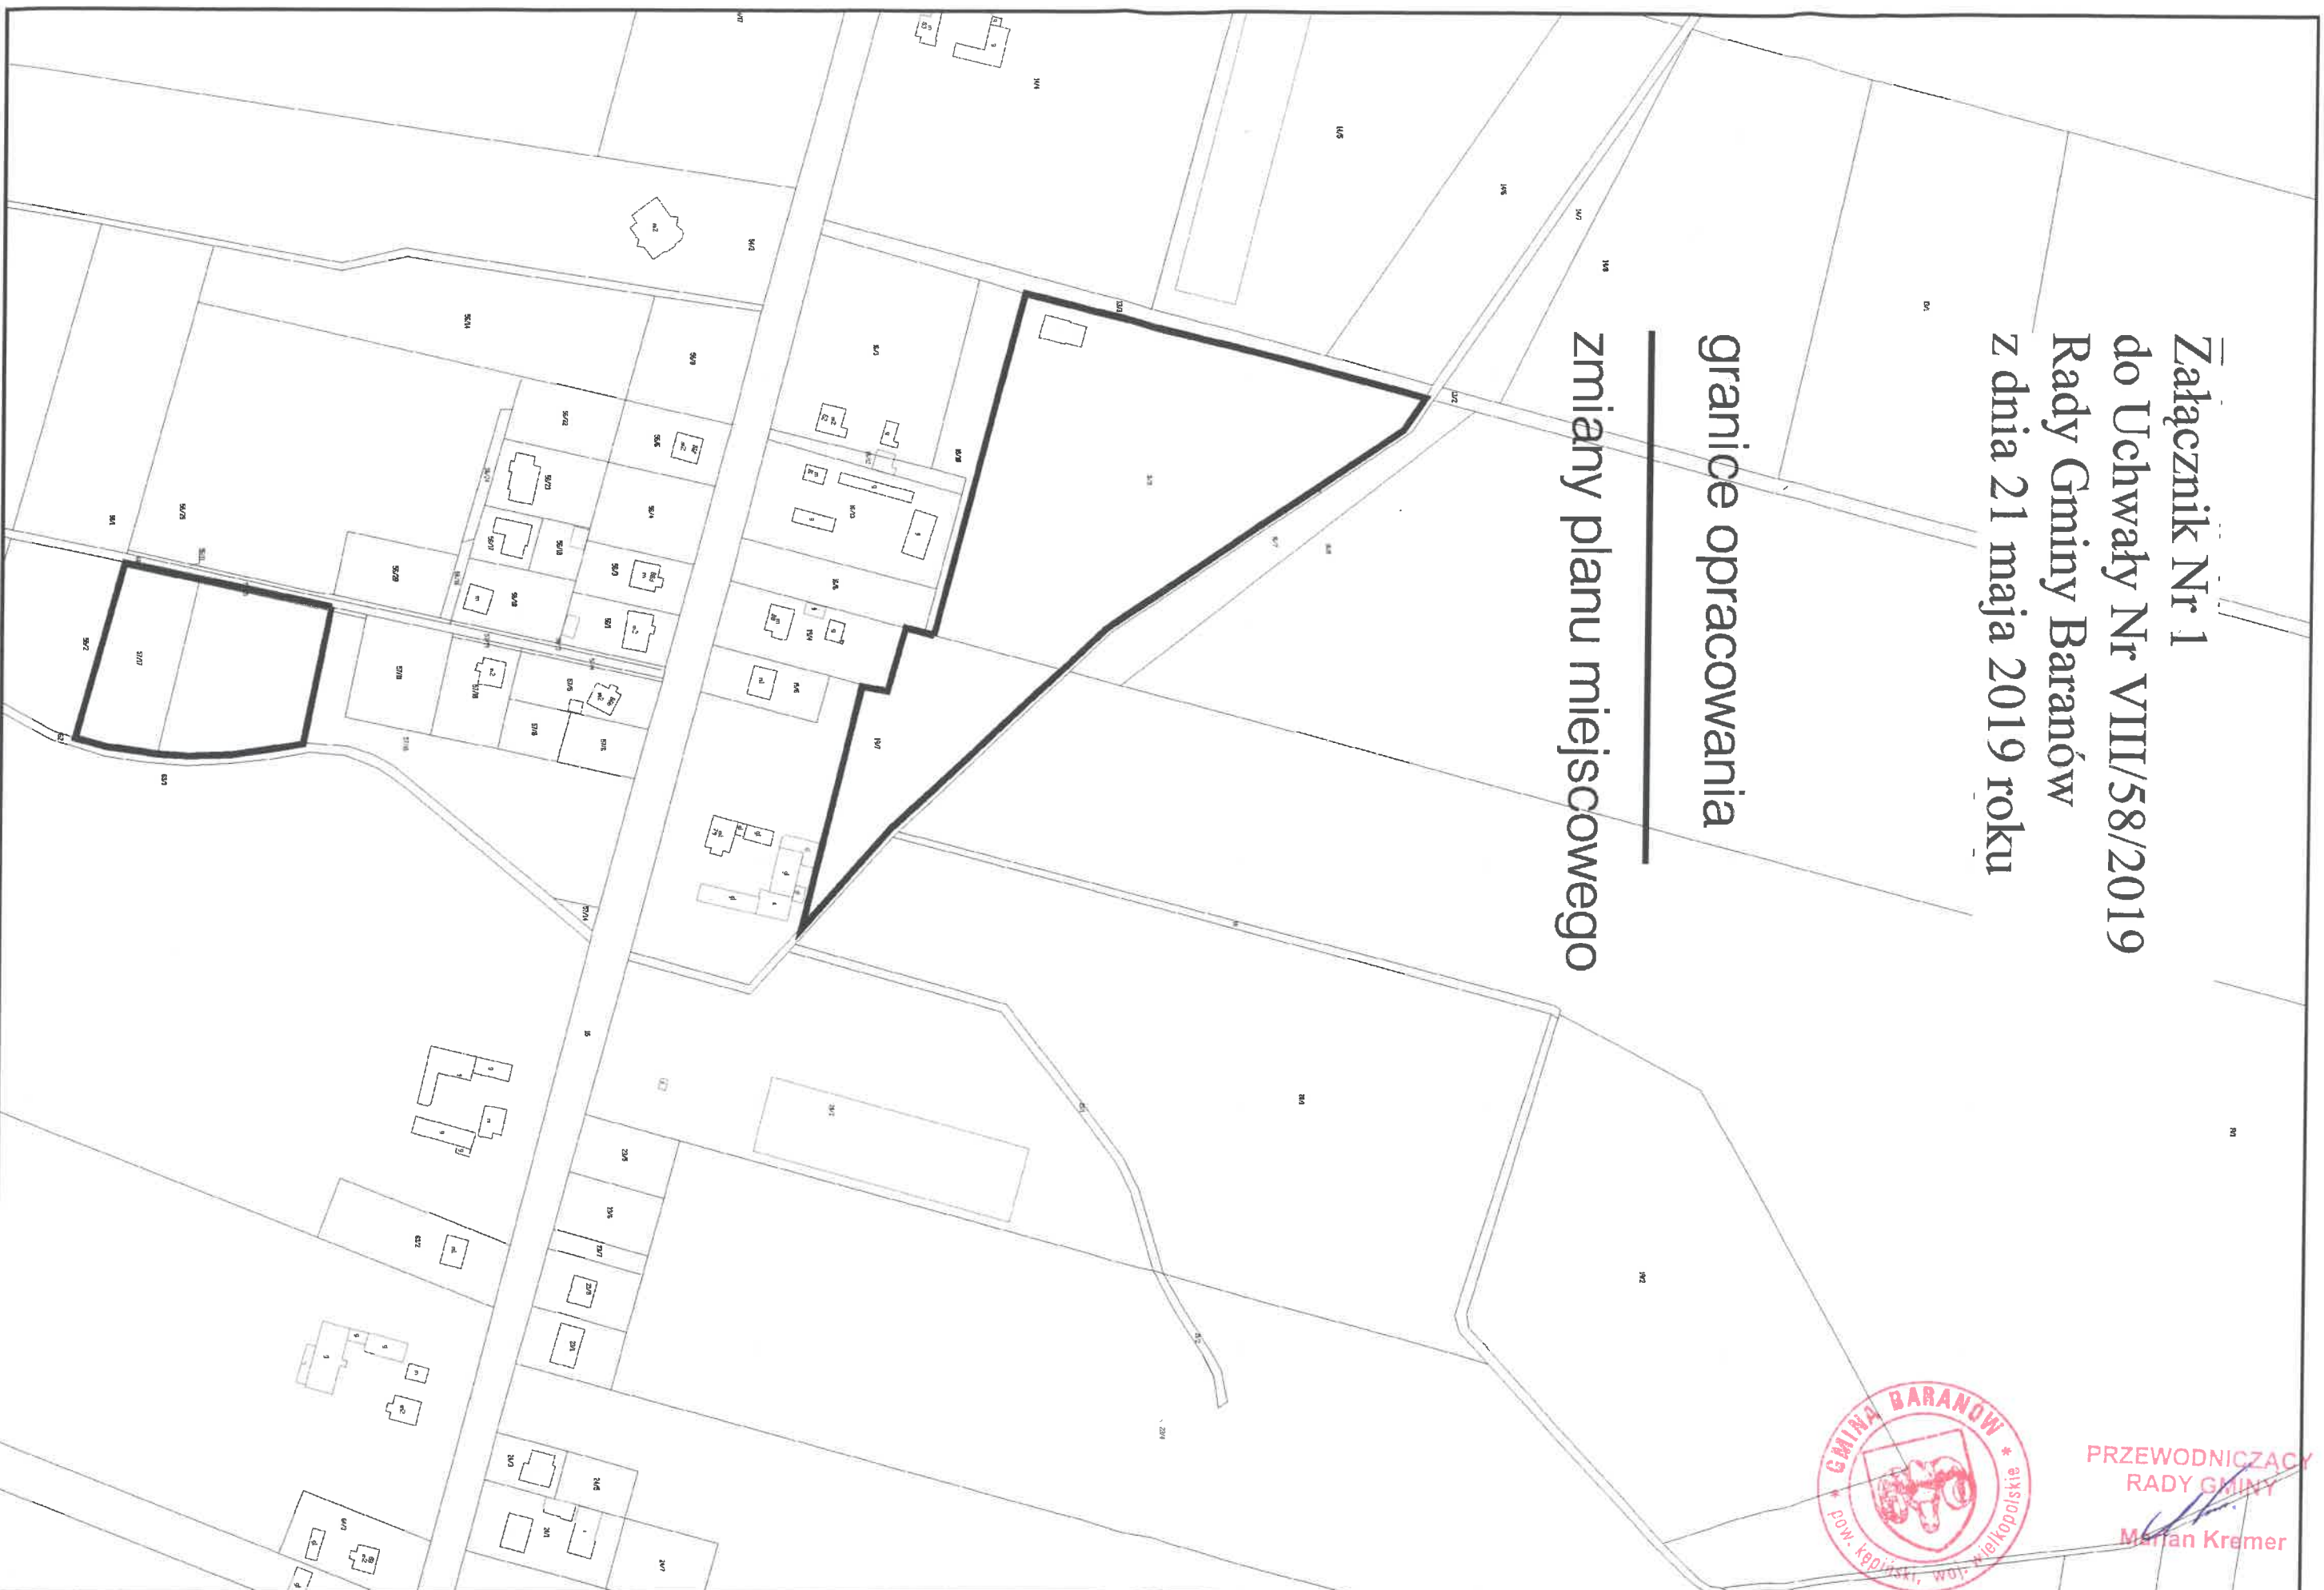

PRZEWODNICZĄCY
RADY GMINY
Marian Kremer