




widok 02

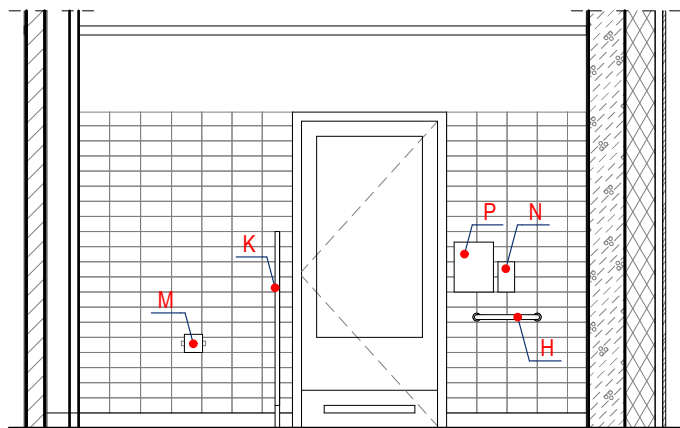


widok 03

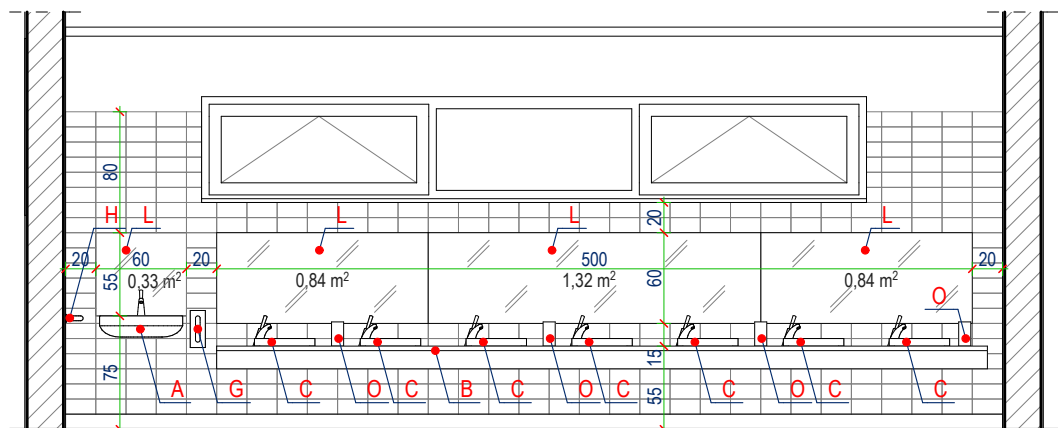

widok 01

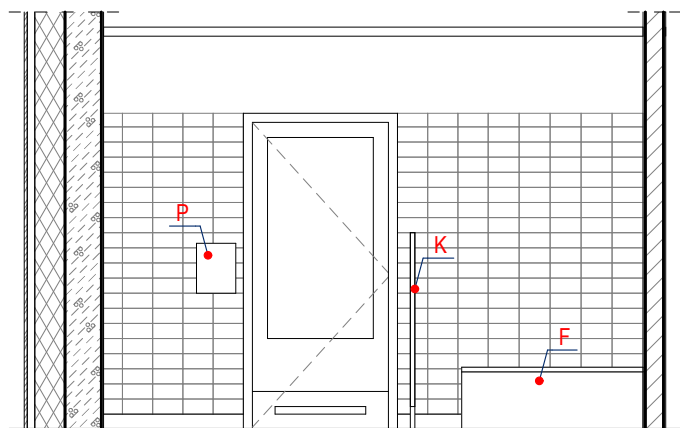

widok 04

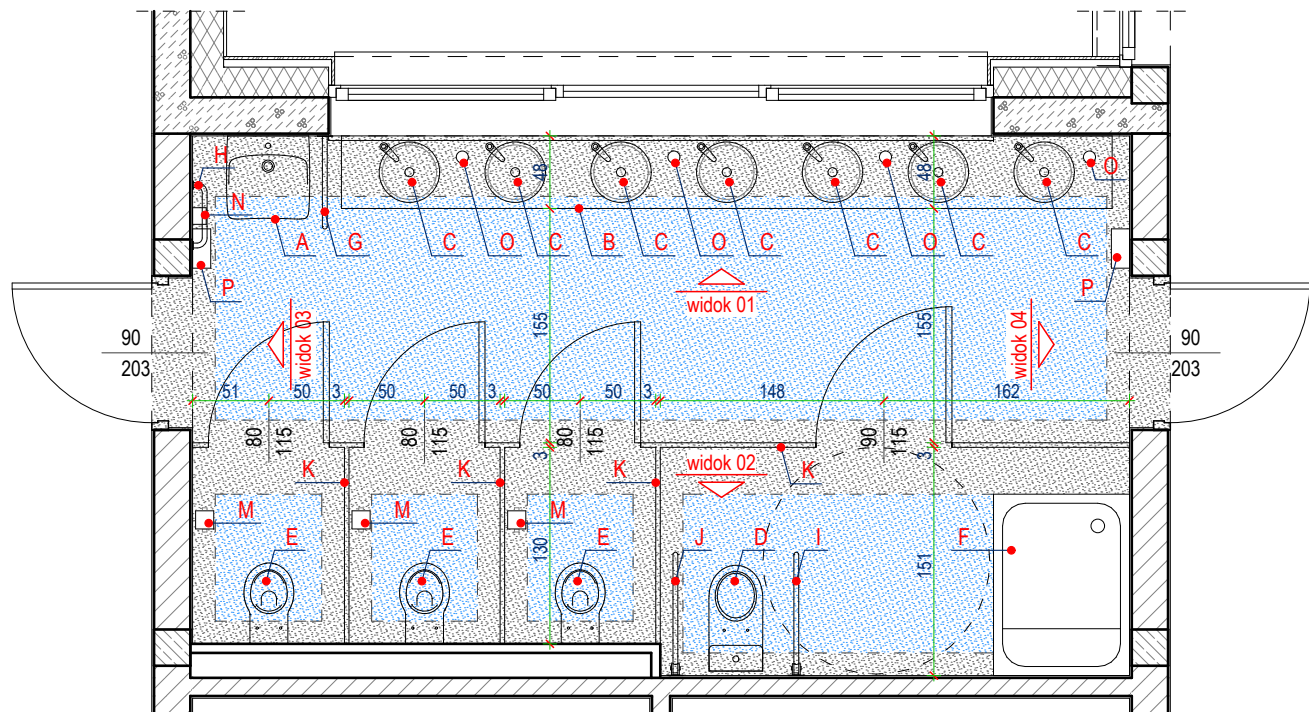

rzut

LEGENDA:

Wypożyczenie

- A umywalka ceramiczna Koło Nova Pro bez barier 55cm, kod: M38155000 lub porównywalna, **wys. montażu h=75 cm**
- B blat umywalkowy 510x48 cm z konglomeratu kwarcowego, gr. cz. poziomej blatu 3 cm, gr. cz. pionowej (maskownica) 2 lub 3 cm kolor jak najbardziej zbliżony do wykładziny PCW Gerflor Metallica 9753 Energy, **wys. montażu h=55 cm**
- C umywalka ceramiczna wpuszczana w blat Koło Variform 40 cm okrągła, kod: 500.700.01.6 lub Roca Foro nr ref. A327880000 lub porównywalna
- D miska kompaktowa lejowa Koło Nova Pro bez barier, kod: M33201000 ze spluczką prostokątną Koło Nova Pro, kod: M34011000 lub porównywalna
- E miska ustępowa podwieszana Geberit Bambini, nr art.: 201700000 lub porównywalna, **wys. montażu h=33 cm**
- F brodzik prostokątny z siedzeniem Sanplast Bzs/Cl 120x80x28 cm, nr art.: 615-010-0540-01-000 z obudową OB/CL nr art.: 625-010-0440-01-000 lub porównywalne
- G poręcz ścienna lukowa stała 60cm, stal nierdzewna, **wys. montażu h=75 cm**
- H uchwyt umywalkowy (poręcz) boczny 40cm, stal nierdzewna, **wys. montażu h=75 cm**
- I poręcz ścienna lukowa uchylna 80 cm, stal nierdzewna, **wys. montażu h=75 cm**
- J poręcz ścienna lukowa stała 80 cm z uchwytem papieru toaletowego, stal nierdzewna, **wys. montażu h=75 cm**
- K ścianki systemowe kabin WC, h = 130 cm, prześwit nad podłogą 15 cm
- L lustro z krawędzią fazowaną, klejone bezpośrednio do ściany
- M uchwyt na papier toaletowy
- N dozownik spienionego mydła, stal nierdzewna
- O stojący dozownik spienionego mydła, stal nierdzewna
- P podajnik ręczników papierowych, stal nierdzewna

Posadzki

- wykładzina winylowa antypoślizgowa min. R10, np. Gerflor Taralay premium compact, kolor Metallica Energy (9753) lub równoważna, wywinięta na ścianę do wys. 10 cm przy użyciu listew wybleniowych o promieniu wewnętrznym 30 mm
- wykładzina winylowa antypoślizgowa min. R10, np. Gerflor Taralay Securite SD Geo kolor Turquoise (3405) lub równoważna

Ściany

- płytki ceramiczne 20x10 cm, kolor biały
- farba lateksowa odporna na szorowanie, kolor RAL 9010

Uwaga!
Wymiary sprawdzić na budowie. Wszelkie wątpliwości należy rozwiązywać w porozumieniu z projektantem.
O jakichkolwiek niezgodnościach (w tym wymiarowych) i wątpliwościach (w szczególności co do bezpieczeństwa konstrukcji) należy niezwłocznie poinformować pisemnie projektanta. Rozpatrywać łącznie z projektami branżowymi.

notatki:

© 2019 studio**warsztat**

ul. Grochowska 98/3, 60-335 Poznań

tel. 502 481 911 info@studiowarsztat.pl
www.studiowarsztat.pl

projekt:

Rozbudowa ZSP w Słupi pod Kępem
na działce nr ewid. 695/4 oraz 1242/2

inwestor/zamawiający:

Gmina Baranów
Rynek 21
63-604 Baranów

branża:

architektura

projektanci:

arch. Mikołaj Wower
uprawnienia budowlane w specjalności architektonicznej
do projektowania bez ograniczeń
nr upr. WP-OIA/OKK/UpB/10/2009

arch. Piotr Ewiak

spr.:

arch. Sylwia Kozanecka
uprawnienia budowlane w specjalności architektonicznej
do projektowania bez ograniczeń
nr upr. 7/ZPOIA/OKK/2010

rys.:

PE

etap:

PW

nr proj.:

18/01

tytuł rys.:

**Kłady ścian węzła higieniczno-
sanitarnego dla dzieci**

skala:

1:50@A3

data:

maj 2019

rew.:

-

nr rys.:

W612