


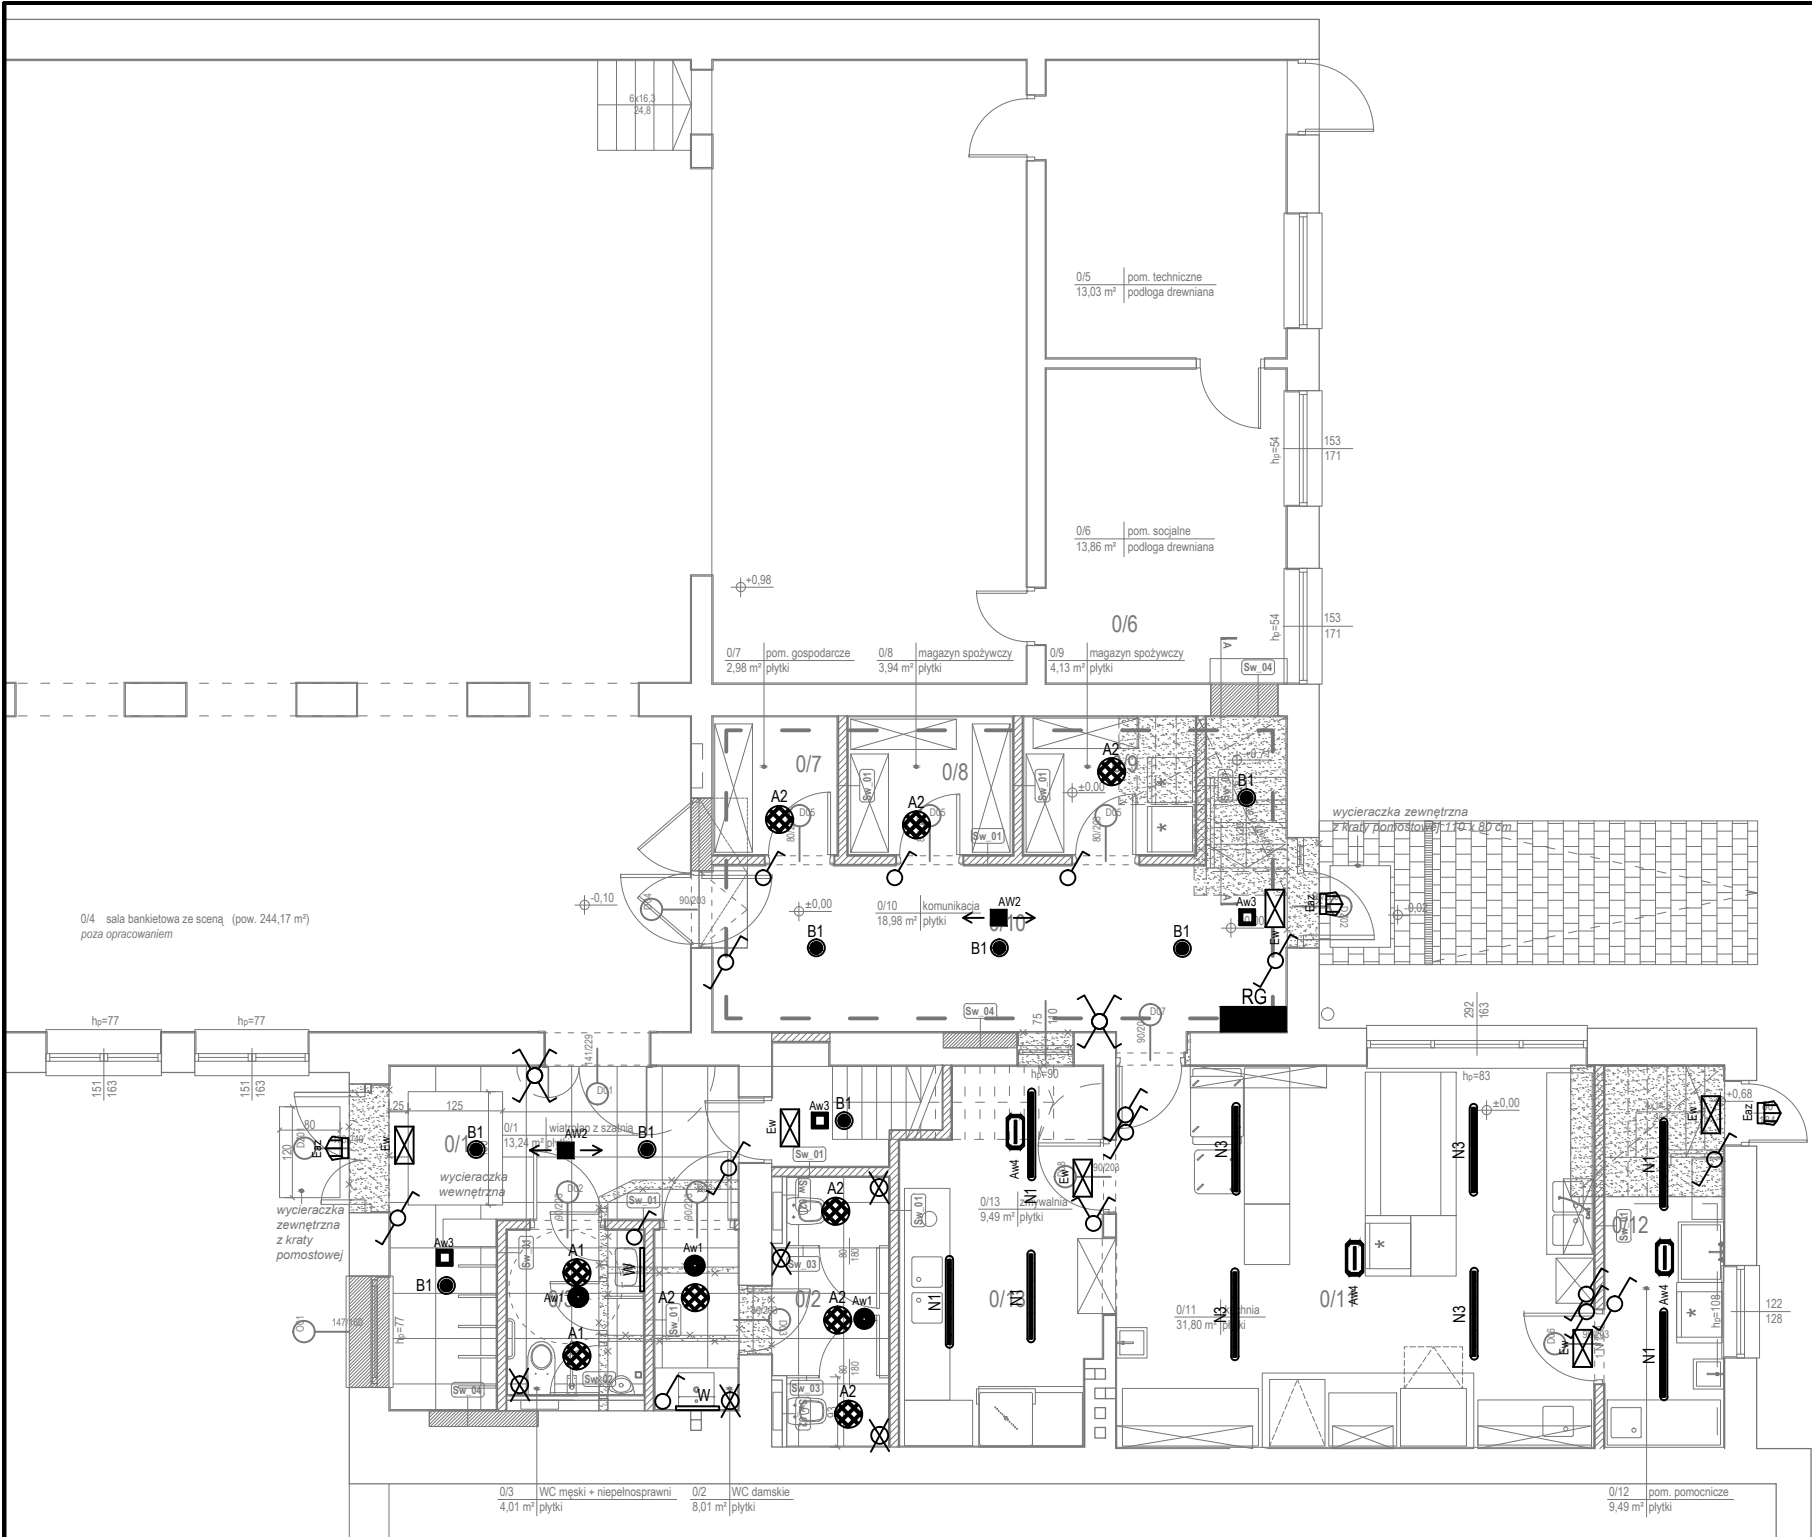

RZUT PARTERU


pomieszczenia OSP

LEGENDA

- czujnik ruchu
- łącznik pojedynczy
- łącznik seryjny (świecznikowy)
- łącznik schodowy
- łącznik krzyżowy
- rozdzielnica główna RG

Legenda – oświetlenie awaryjne

Aw1	Oprawa awaryjna n/t, 1W wyk. AT, soczewka symetryczna szeroka, IP65, czas podtrzymania min. 1h, CNBOP
Aw2	Oprawa awaryjna n/t, 3W wyk. AT, soczewka symetryczna wąska, IP65, czas podtrzymania min. 1h, CNBOP
Aw3	Oprawa awaryjna n/t, 3W wyk. AT, soczewka symetryczna wąska, IP41, czas podtrzymania min. 1h, CNBOP
Aw4	Oprawa awaryjna n/t, 3W wyk. E, bez soczewki, wyk. AT, IP65, czas podtrzymania min. 1h, CNBOP
Ew	Oprawa ewakuacyjna SK8, 1,2W, wyjście ewakuacyjne, IP44, czas podtrzymania min. 1h, CNBOP, należy dobrać odpowiedni piktogram zg. z planem ewakuacji, wyk. AT
Eaz	Oprawa awaryjna n/t, 3W, soczewka asymetryczna, IP68, wyk. AT, czas podtrzymania min. 1h, CNBOP, z grzałką i termostatem

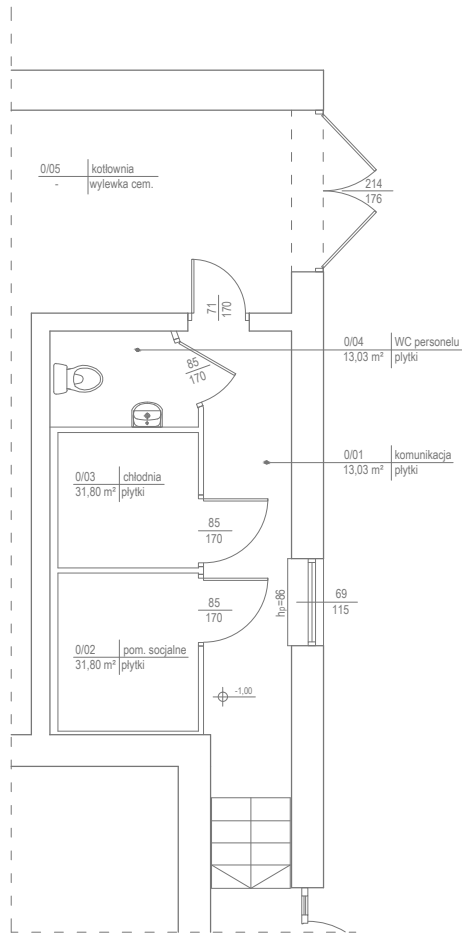

RZUT PIWNICY

Legenda – oświetlenie podstawowe

A1	AMETYST NEW LED 2000 PC E IP65 840
A2	AMETYST NEW LED 3000 PC E IP65 840
A3	AMETYST NEW LED 4000 PC E IP65 840
B1	BERYL N NEW LED 0-2 2800 PLX E 34 IP44 840
B2	BERYL N NEW LED 0-2 3600 PLX E 34 IP44 840
N1	NEPTUN LED V1 4400 PC OPAL E IP65 840 / L-1200
N2	NEPTUN LED V1 5200 PC OPAL E IP65 840 / L-1200
N3	NEPTUN LED V1 8800 PC OPAL E IP65 840 / L-1200
W	X-WALL K9 LED 1300 PLX E IP44 840 L-575

Zestawienie powierzchni		
nr pom.	nazwa pomieszczenia	pow. [m²]
Piwnica		
0 / 01	komunikacja	7,75
0 / 02	magazyn	3,88
0 / 03	magazyn / chłodnia	3,35
0 / 04	WC personelu	2,02
0 / 05	kotłownia	-
Parter		
0 / 1	wiatrolap z szatnią	13,24
0 / 2	WC damskie	8,01
0 / 3	WC męskie / niepełnosprawnych	4,01
0 / 4	sala bankietowa ze sceną	244,17
0 / 5	pom. techniczne	13,86
0 / 6	pom. socjalne	13,26
0 / 7	pom. gospodarcze	2,98
0 / 8	magazyn spożywczy	3,94
0 / 9	magazyn spożywczy	4,13
0 / 10	komunikacja	18,98
0 / 11	kuchnia	31,80
0 / 12	pom. pomocnicze	9,49
0 / 13	zmywalnia	11,73

@2019 studio**warsztat**
ul. Grochowska 98/3, 60-335

Poznań

tel. 502 481 911 info@studiowarsztat.pl

www.studiowarsztat.pl

tel. 502 481 911 info@studiowarsztat.pl

www.studiowarsztat.pl

projekt:

Przebudowa pomieszczeń kuchennych
w budynku OSP w miejscowości
Słupia pod Kępem, dz. nr 626/2

inwestor/zamawiający:

Gmina Baranów

Rynek 21, 63-604 Baranów

branża:

Elektryczna

projektant:

mgr inż. Marek Jerzyński

nr ewid. KUP0142P0DE11

Uprawnienia budowlane do projektowania bez ograniczeń
w specjalności instalacyjnej w zakresie sieci, instalacji i
urządzeń elektrycznych i elektroenergetycznych

rys.:

etap:

MJ

PBW

nr proj.:

19/08

tytuł rys.:

Instalacje elektryczne -
oświetlenie

skala:

data:

rew.:

nr rys.:

1:100@A3 11/2019

-

E-02