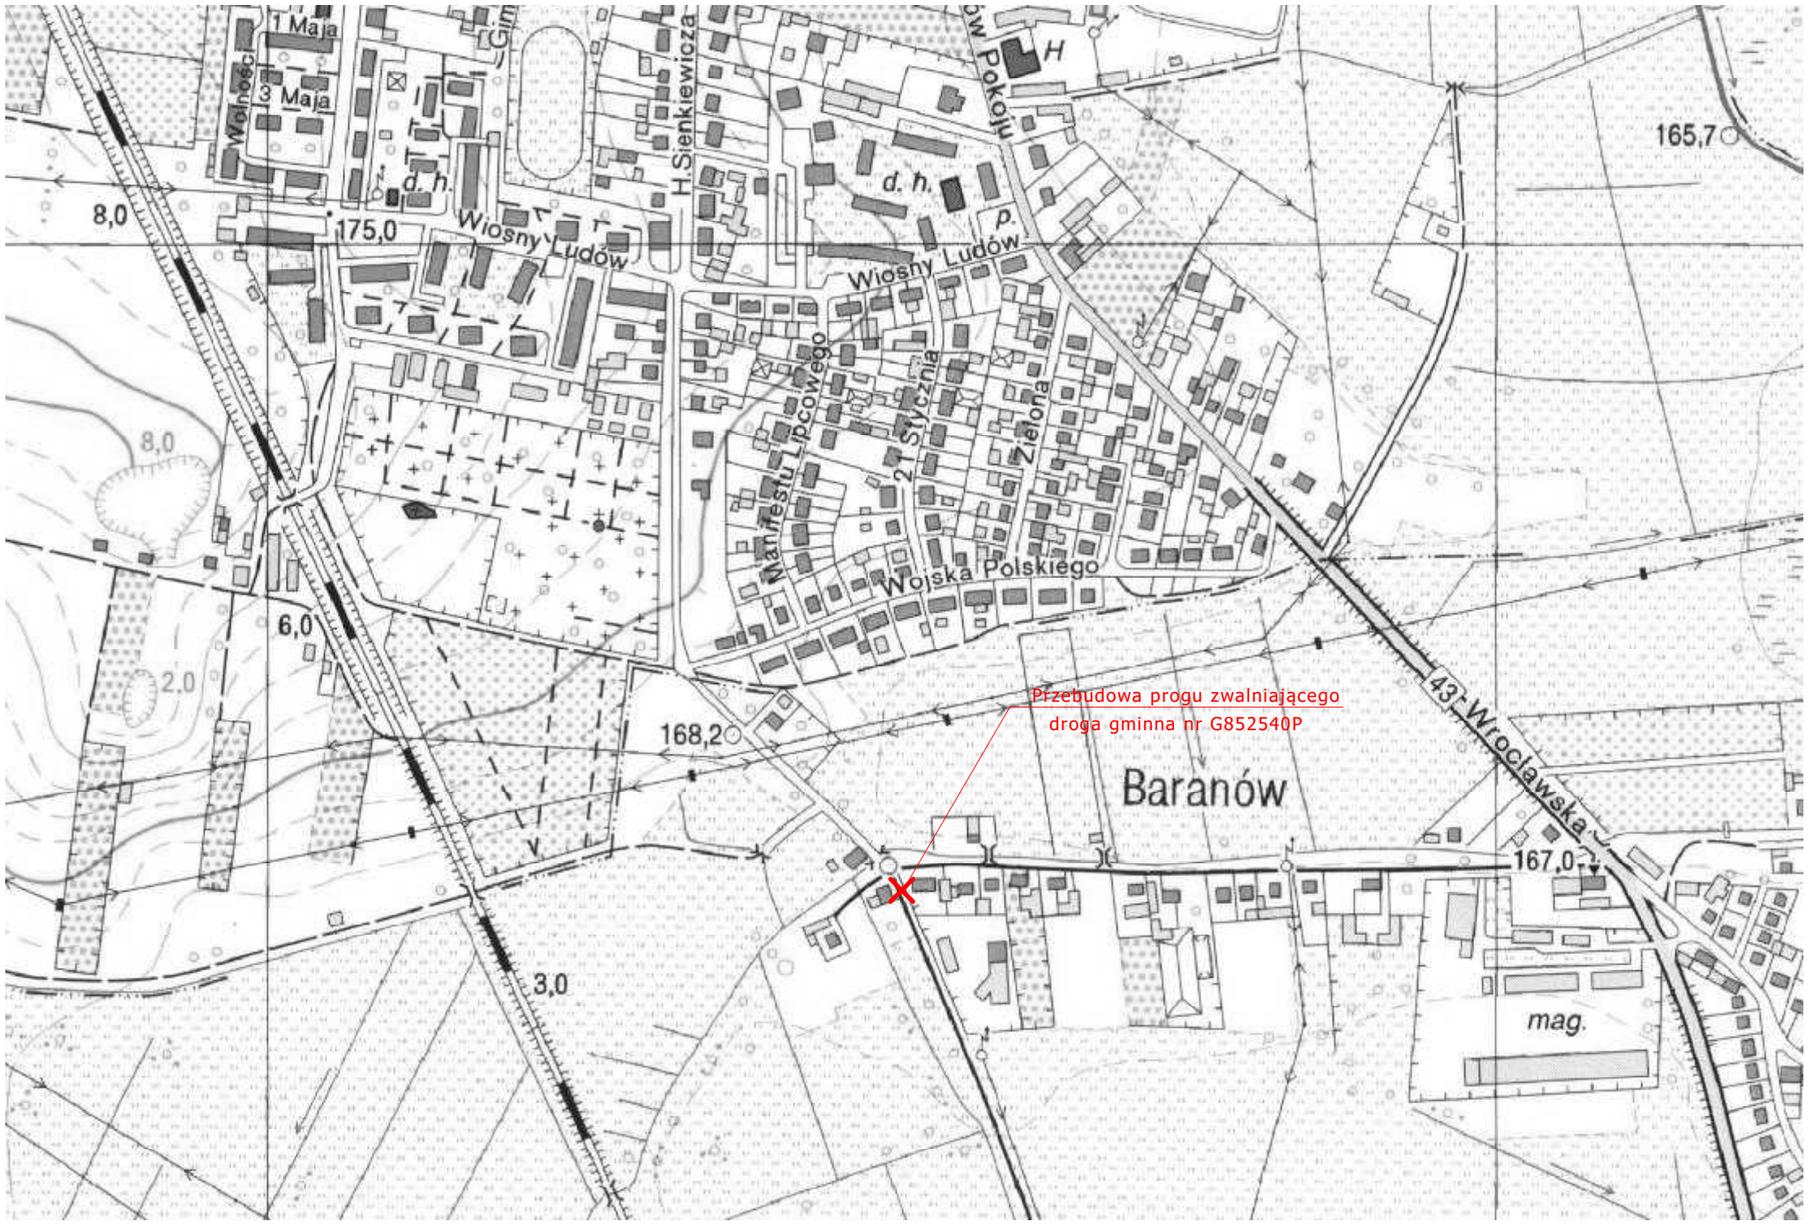

Temat	Przebudowa progu zwalniającego wraz z przejściem na drodze gminnej nr G852540P ul. Trakt Napoleoński Baranów - Lisiny	
Studium	Projekt budowlano-wykonawczy	
Inwestor	Gmina Baranów 63-604 Baranów, Rynek 21	Styczeń 2020
Skala 1:5000	Plan orientacyjny	*Rys. nr* 1
Projektował	Andrzej Pilarek	