




PRZEWODNICZĄCY
RADY GMINY
Marian Kremer

Załącznik Nr 2 do uchwały Nr XVIII/130/2020
Rady Gminy Baranów
z dnia 7 kwietnia 2020 r.

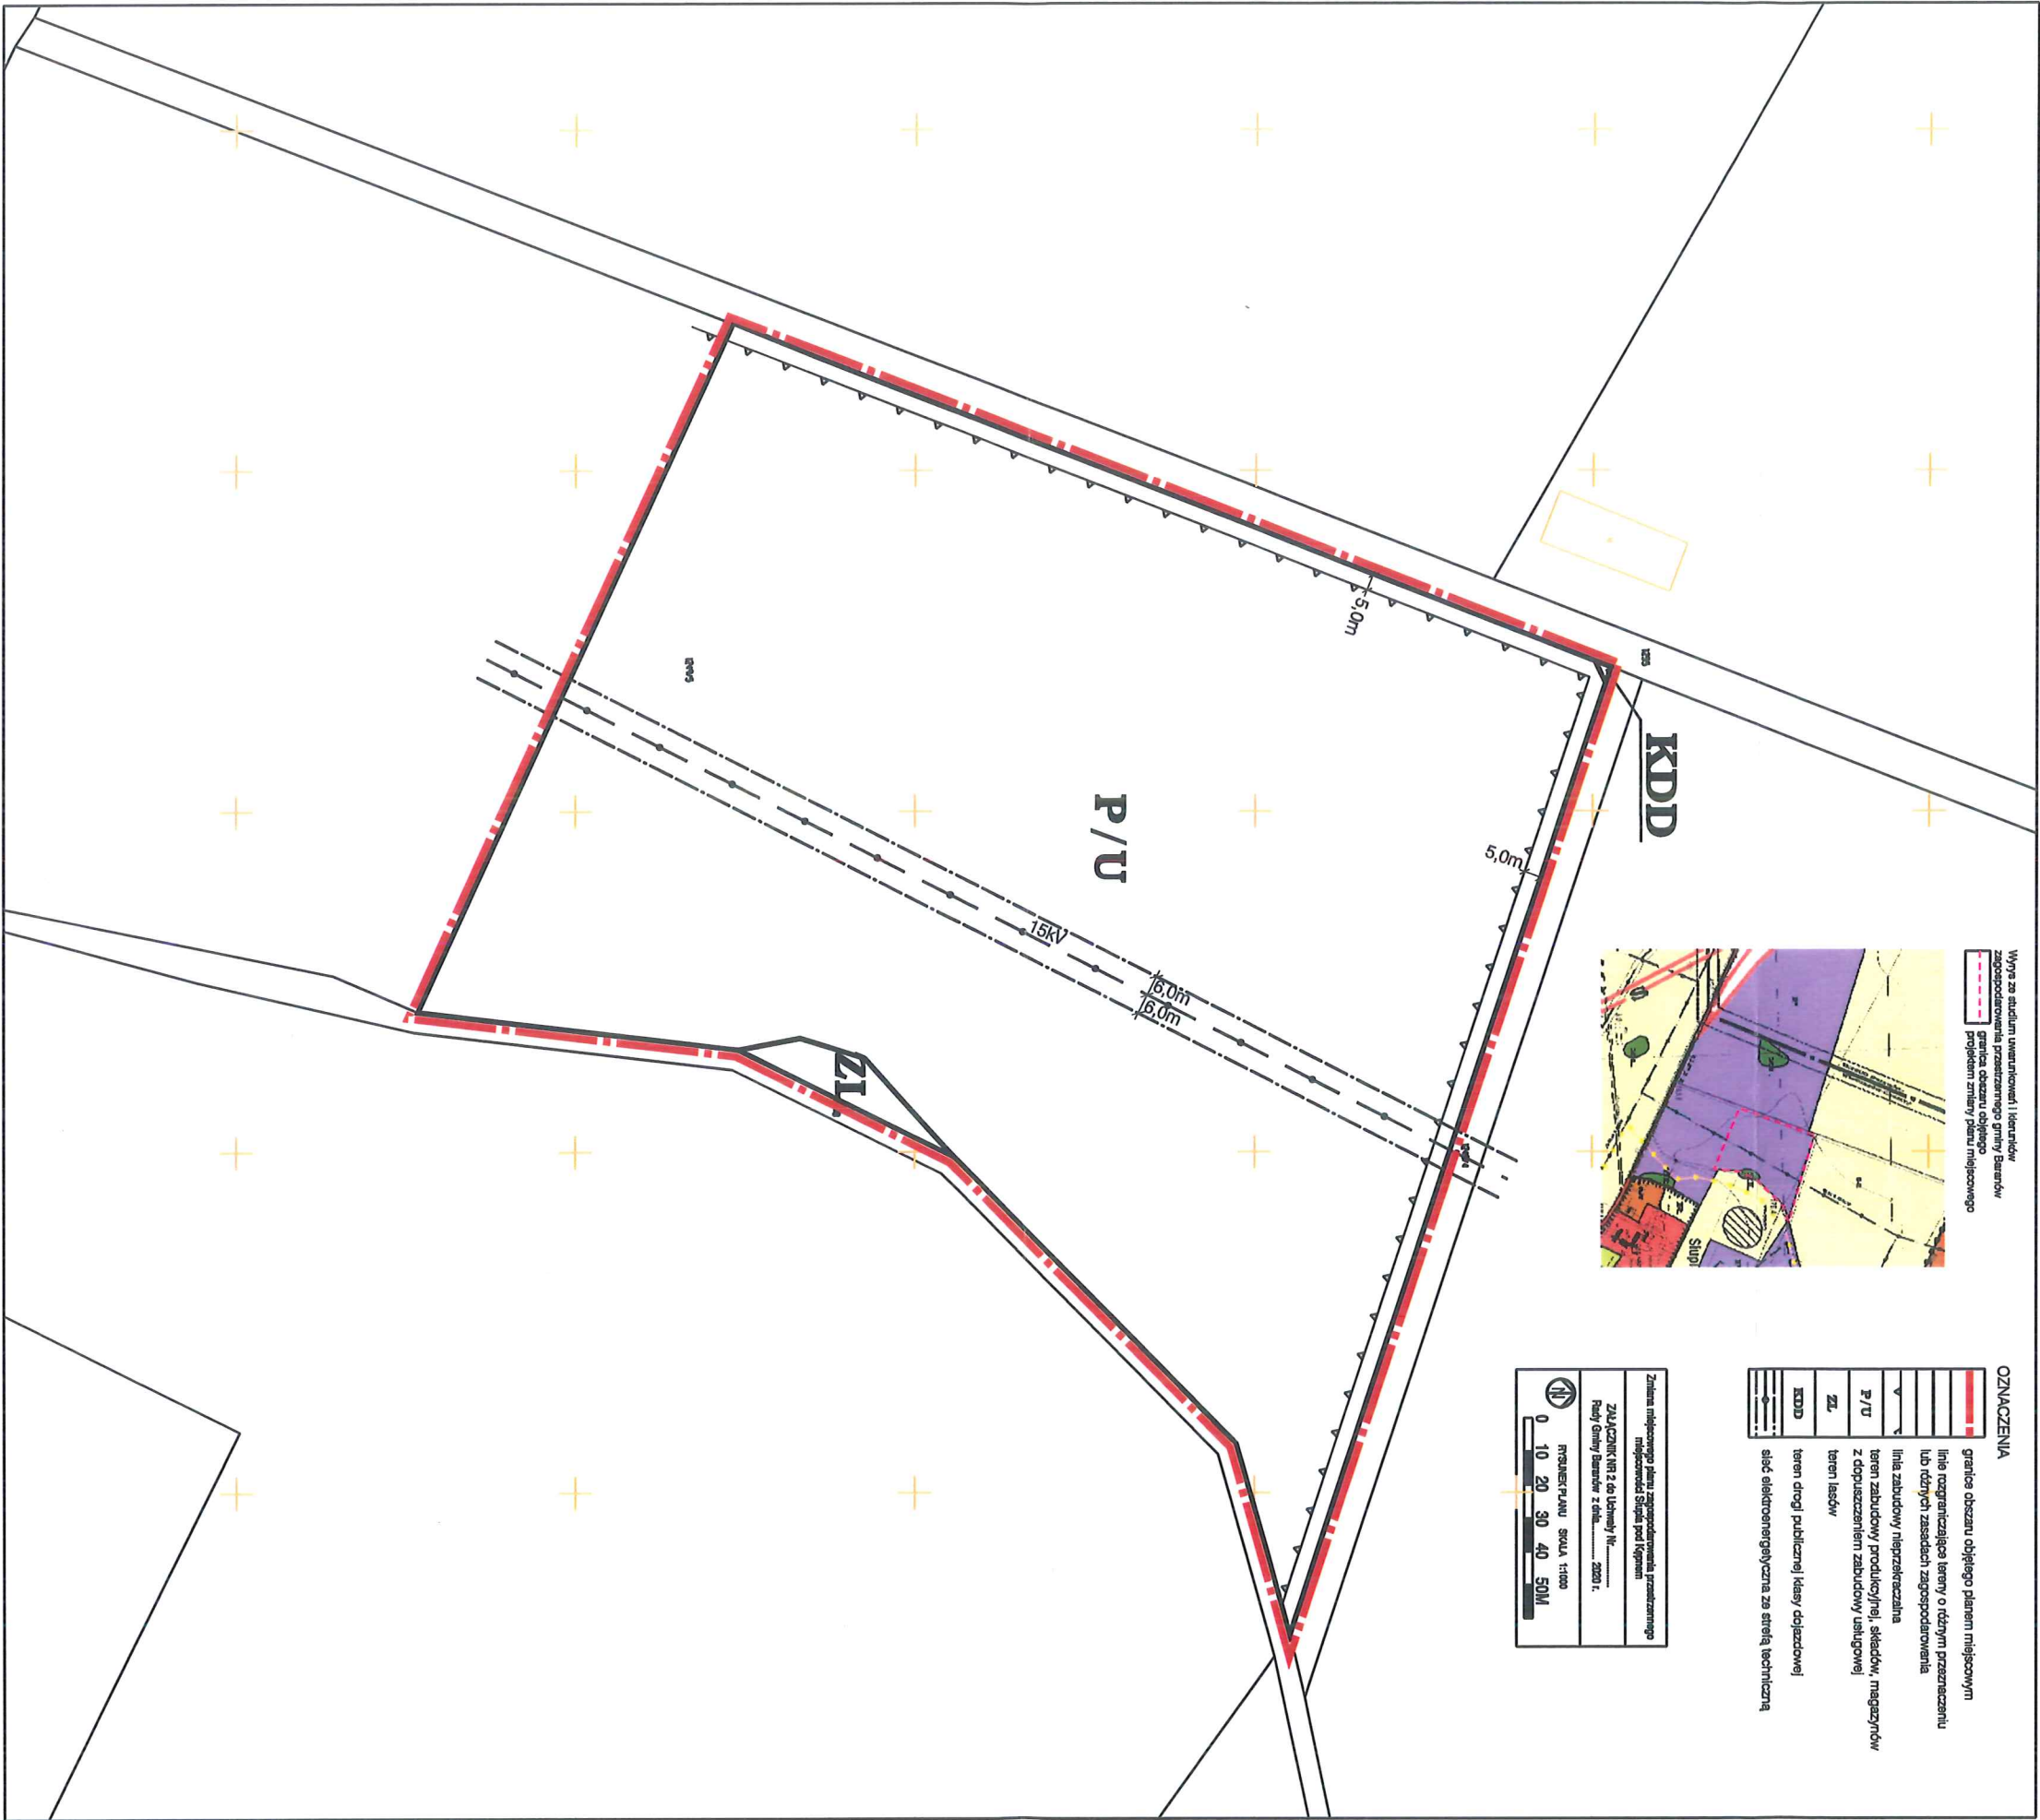

Rady Gminy Baranów
z dnia 7 kwietnia 2020 r.

granicze obszaru objętego planem miejscowym
linie rozgraniczające tereny o różnym przeznaczeniu
lub różnych zasadach zagospodarowania
linia zabudowy nieprzekraczalna


P/L	A			
-----	---	--	--	--

Zmiana miejscowego planu zagospodarowania przestrzennego miejscowości Stupia pod Kępem

**ZAŁĄCZNIK NR 3 do Uchwały Nr.....
Rady Gminy Baranów z dnia..... 2020 r.**



RYSUNEK PLANU SKALA 1:1000

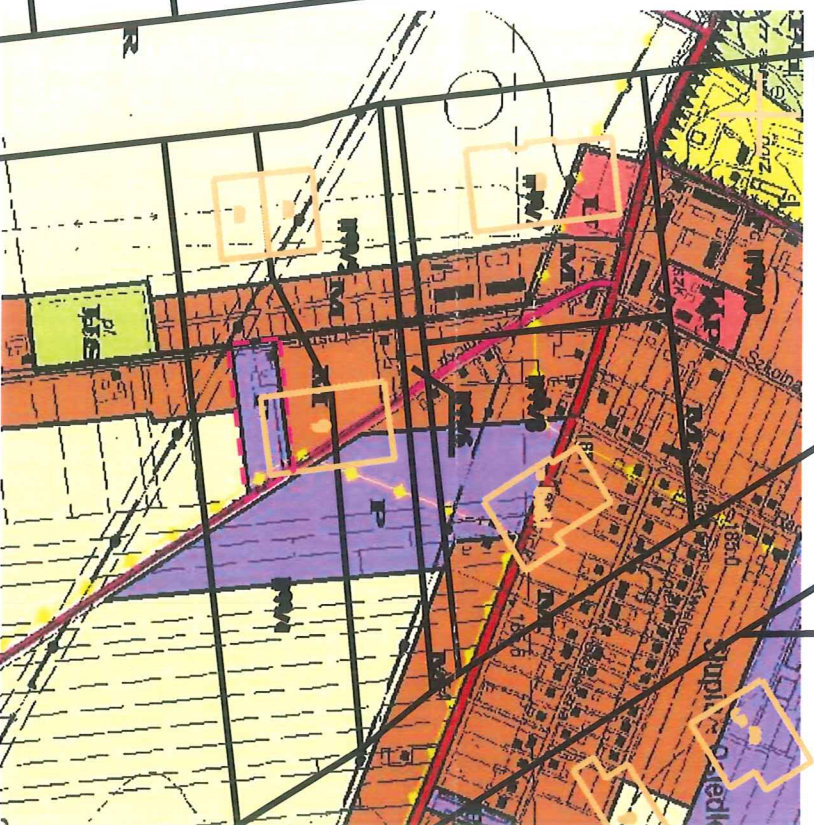

P/u

6,0m

Two, 6, 0 ml




PRZEWODNICZĄCY

READY TO GO

Marian Kremer