


Przekroj normalny

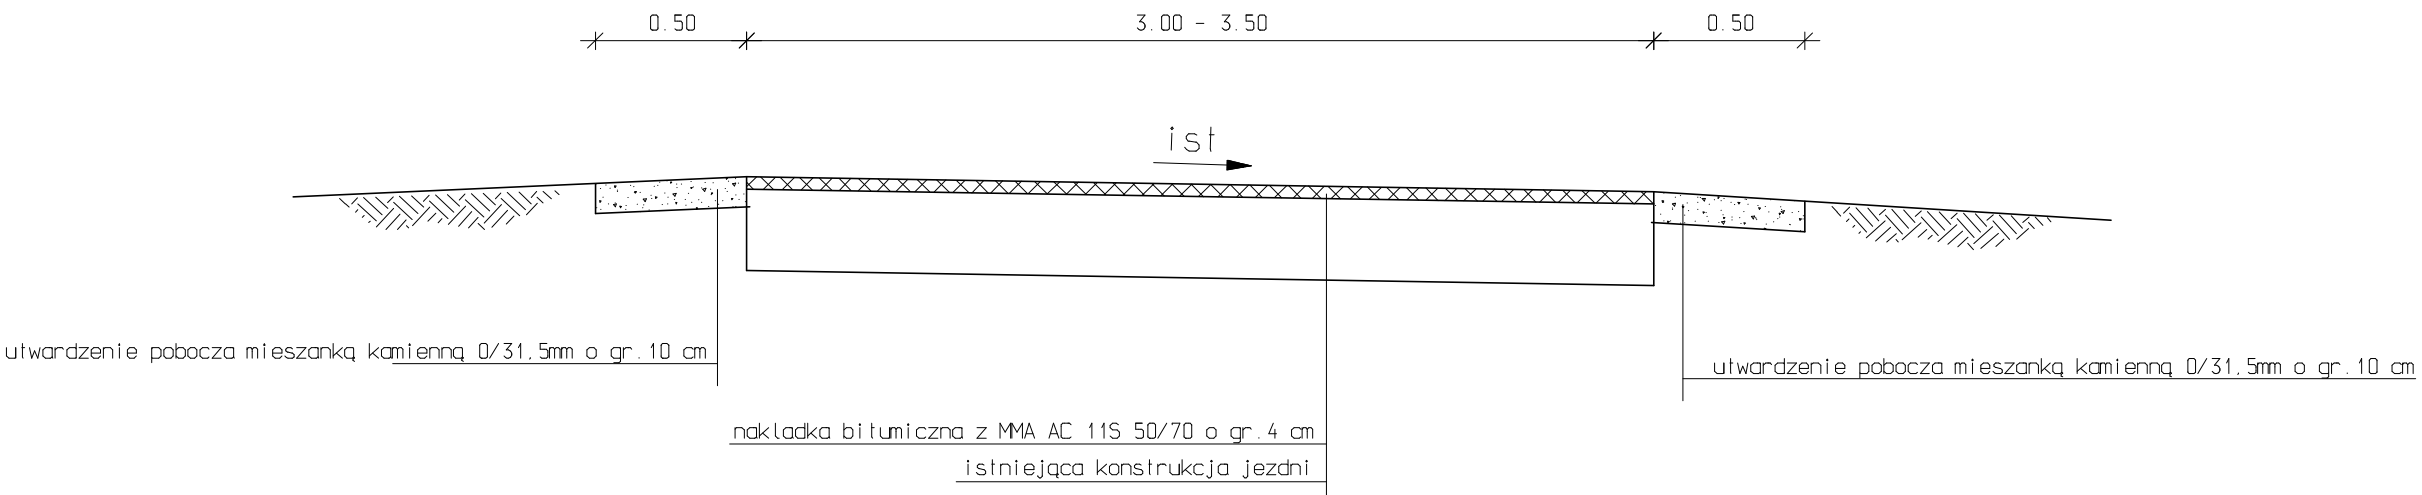

Temat	Remont drogi gminnej o nawierzchni bitumicznej w miejscowości Justynka dz. nr 36 i 169 na dł. 1155 mb	
Studium	Projekt budowlano-wykonawczy	
Inwestor	Gmina Baranów 63-604 Baranów, Rynek 21	Październik 2019
Skala 1:25	Przekrój normalny	Rys. nr 3
Projektował	Andrzej Pilarek	