
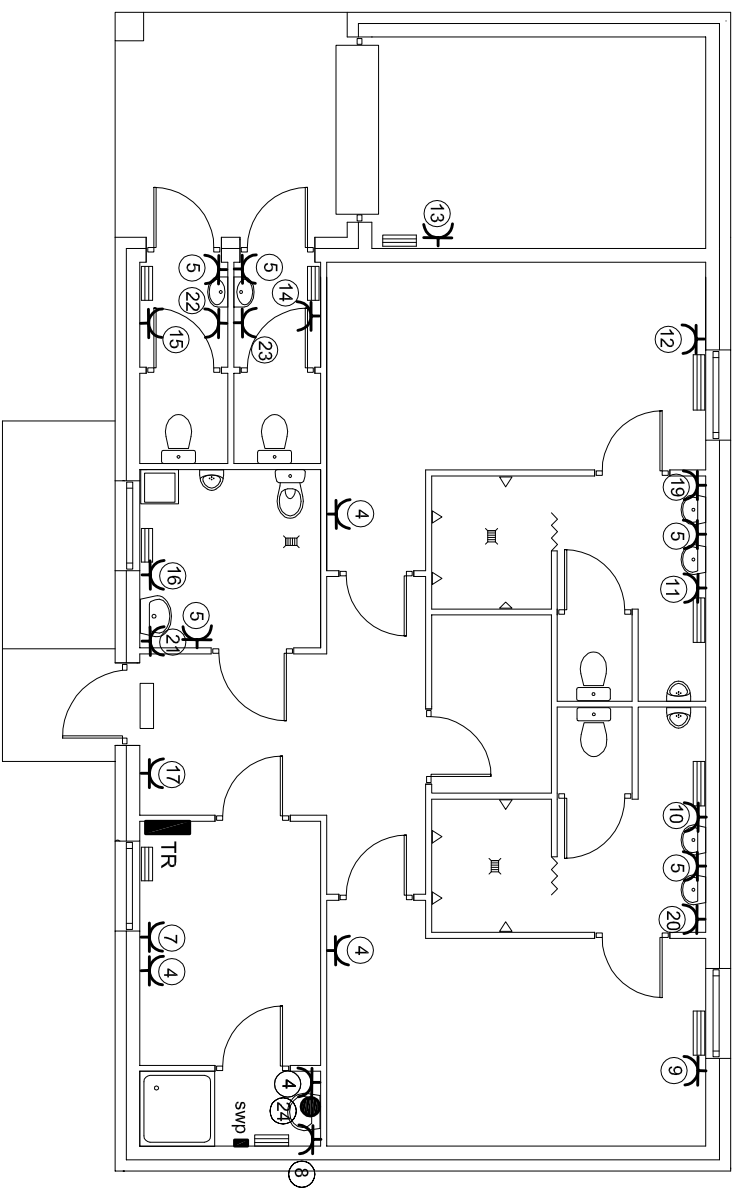


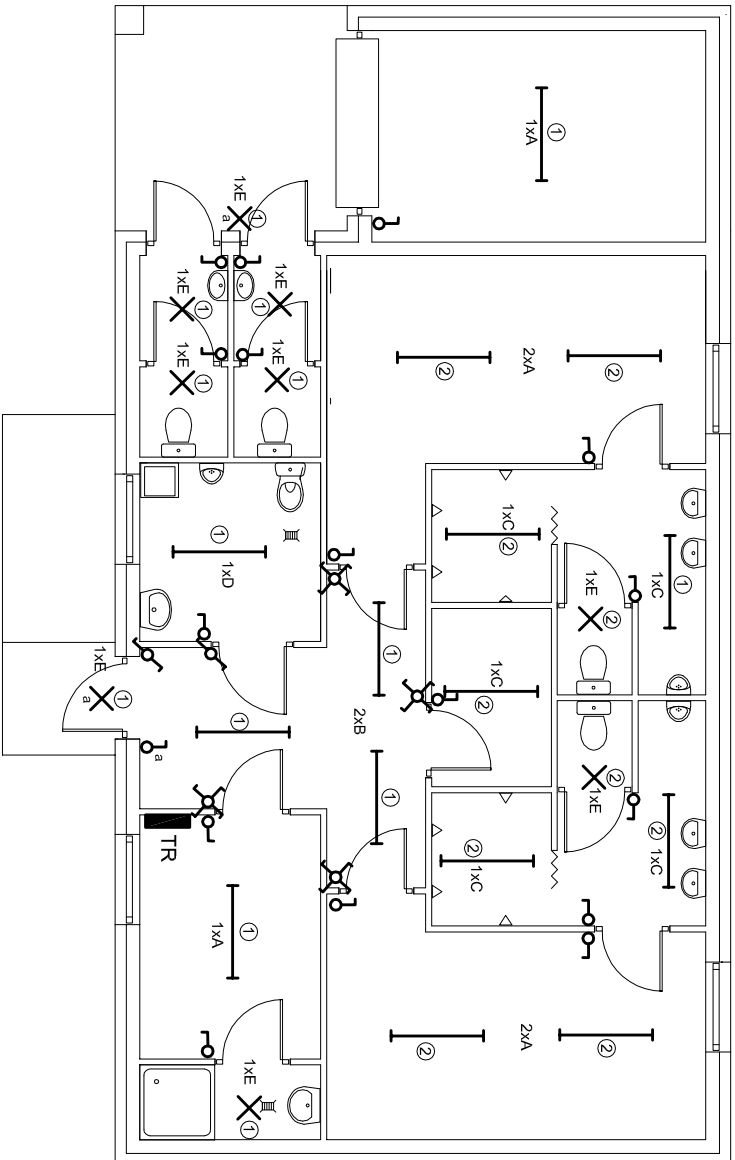

- 1.Instalacje wykonać jako podtynkowe .
 - 2.Instalacje gniazd 1-faz. wykonać przewodem YDYpżo 3x2,5mm² , instalacje oświetlenia wykonać przewodem YDYpżo 3,4x1,5mm², siły YDYpżo 5x2,5mm².
 - 3.Osprzęt podtynkowy o IP 44.Obwód podgrzewacza siłowego wody zakończyć puszką hermetyczną.
 - 4.Przewody prowadzić zgodnie z normą NSEP - 002.
 - 5.System ochrony przy uszkodzeniu samoczynne wyłączenie zasilania z zastosowaniem wyłączników nadmiarowoprądowych.
- Ochrona uzupełniająca wyłączniki różnicowoprądowe przeciwporażeniowe o czułości 30mA.

Typy opraw oświetleniowych.

- A - oprawa Opaline 2x36W firmy Thorn
- B - oprawa Opaline 1x36W firmy Thorn
- C - oprawa Aquaproof 2x36W firmy Thorn
- D - oprawa Aquaproof 1x36W firmy Thorn
- E - oprawa Puma 75W firmy Thorn

PROJEKT BUDOWLANY					
Obekt:	Kompleks sportowy "Orlik 2012"				
Inwestor :	Urząd gminy Baranów				
Adres :	Baranów, ul. Sportowa dz. nr 1071/3, 1076/3, 1077/1, 1078/1				
<i>Instalacja oświetlenia siły i gniazd 1 faz.</i>					
	Imię i nazwisko	Po podpis	BRANŻA: elektryczno		
Projektant	mgr inż. Piotr Wasucionek		DATA		
Nr upr.	UAN 7342-78/94		02.2009		
			NR RMŚ.		
			2		
			SKALA: 1:100		