


IZOMETRIA KONSTRUKCJI DACHU

skala 1:100

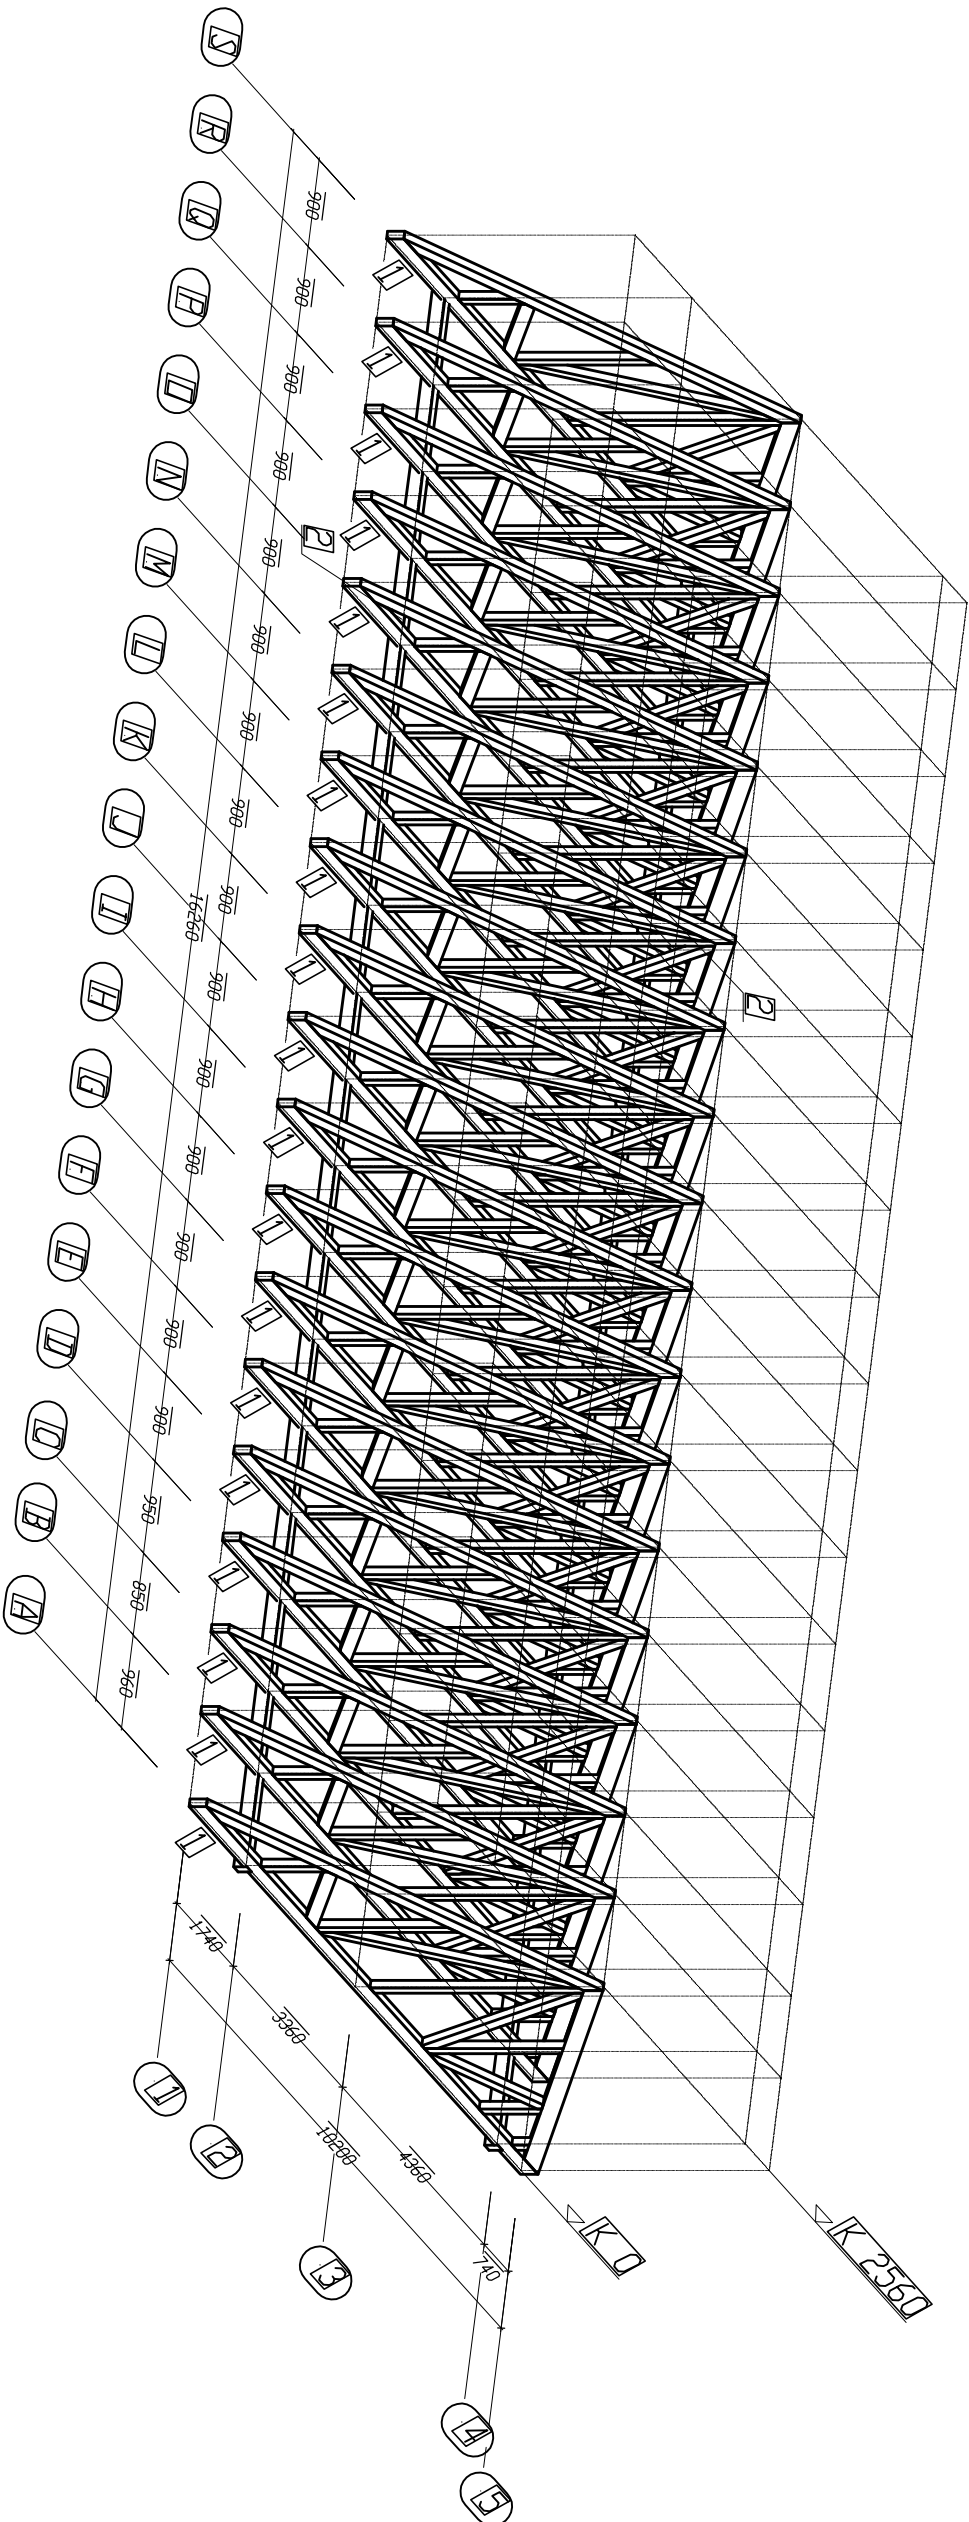

DREWNO C27

Projekt budowlany zamienny				
Opiekt: BUDYNEK SZALNI NA POIRZEBY ZESPOLU BOISK SPORTOWYCH Z BIEZNIĄ LEKKOATLETYCZNĄ – ORLIK 2012				
Investor : WOJUT GMINY BARANÓW				
Adres : Baranów, ul. Sportowa dz.nr 1071/1, 1076/3, 1077/1, 1078/1				
izometria konstrukcji dachu				
PROJEKT BUDOWLANY ZESPOLU BOISK SPORTOWYCH Z BIEZNIĄ LEKKOATLETYCZNĄ – "ORLIK 2012"				
Inię i rozwiiko		Specjalność	Podpis	BRANZA: Budowlano
Projektant mgr inż. Robert Florczak		konstrukcja		
Nr upr. 93/02/DUW				
Sprawdz. mgr inż. Janusz Maziowski		konstrukcja		SKALA: 1:100
Nr upr. 178/02/DUW				
DATA: luty 2009				