RZUT FUNDAMENTÓW

skala 1:100

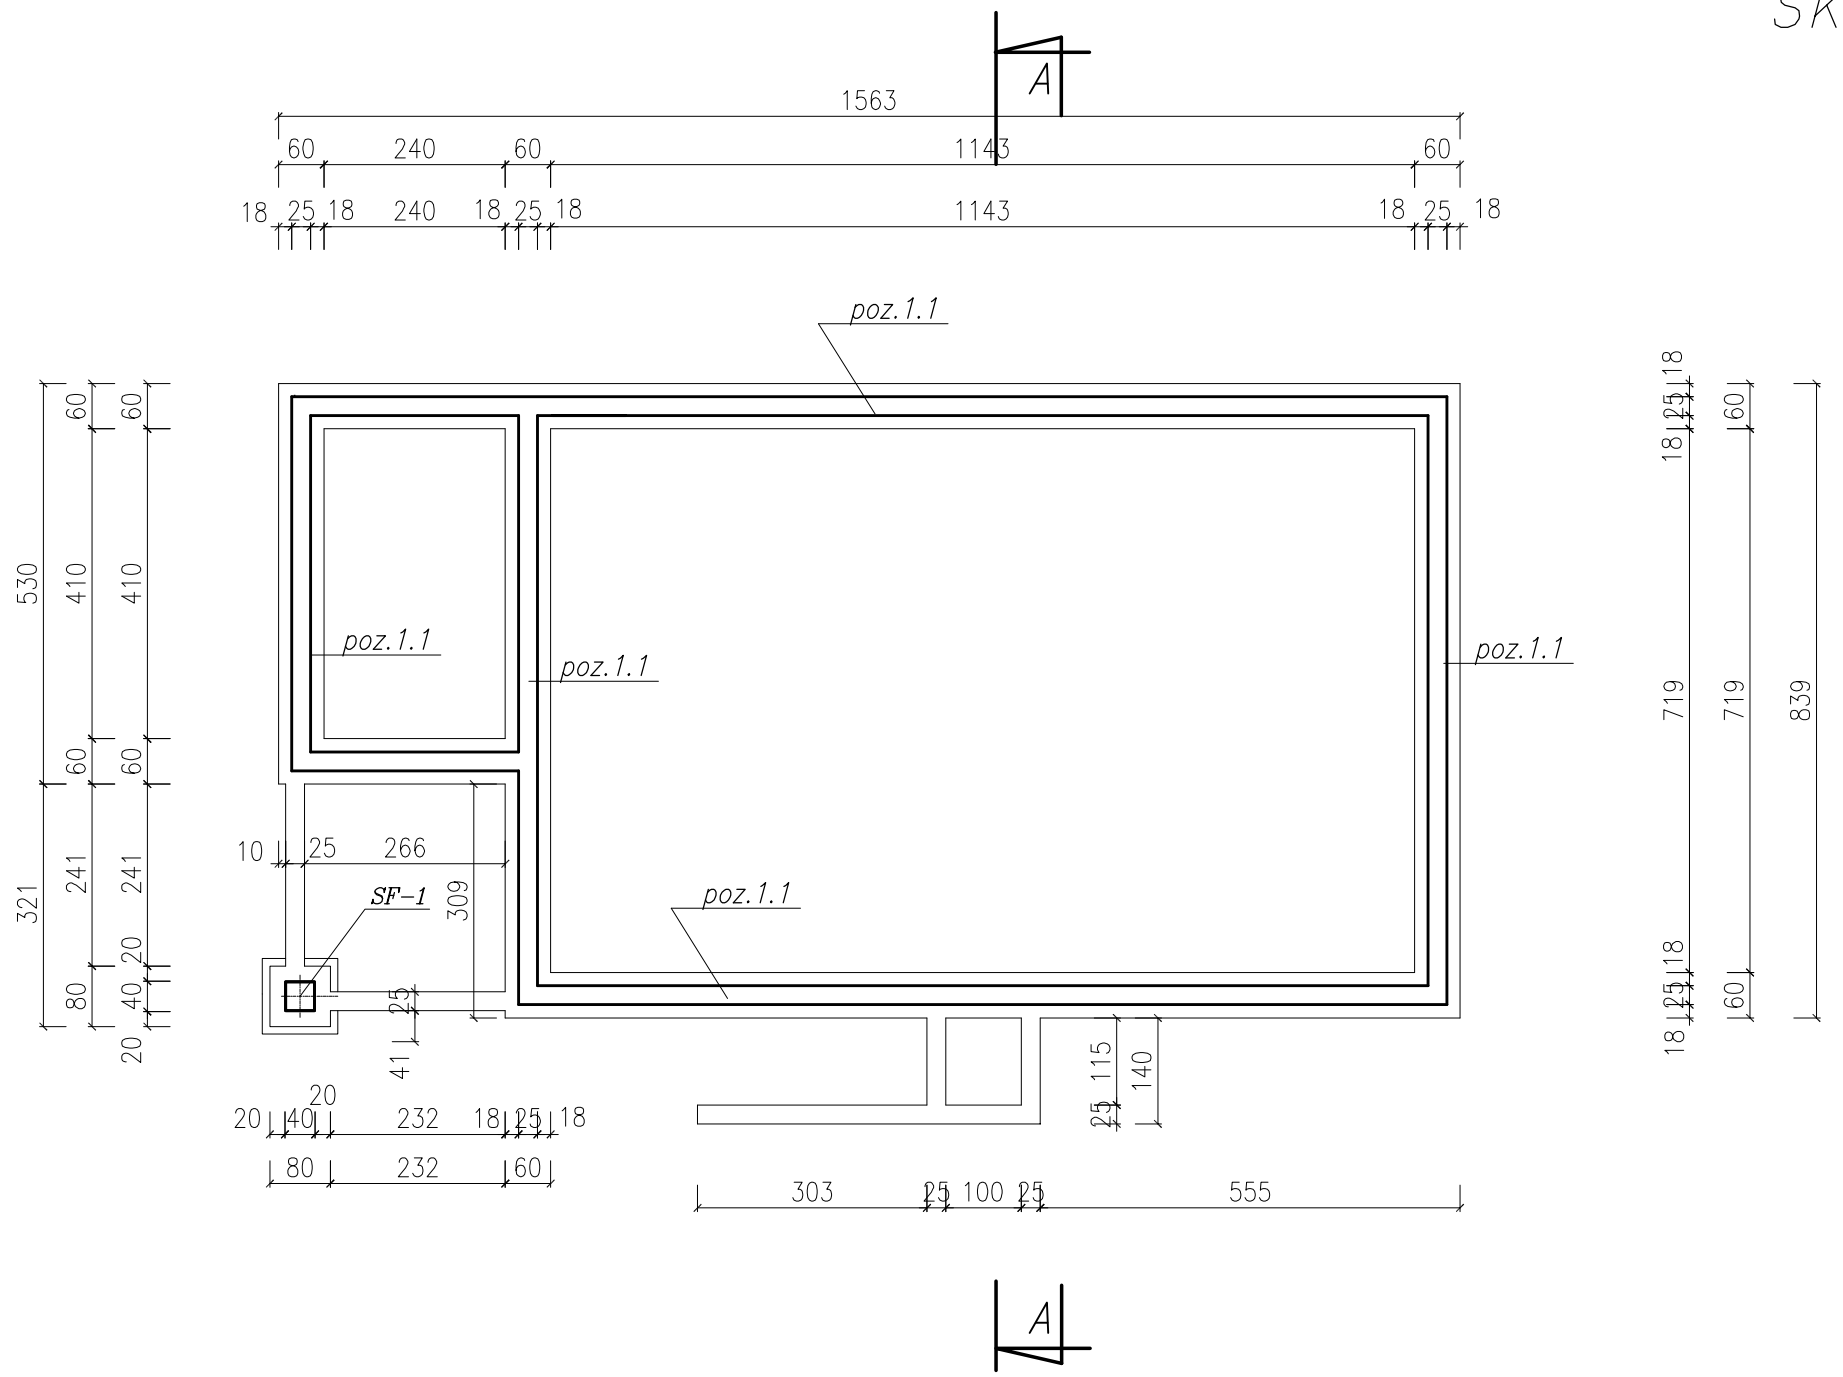

BETON B-20
STAL A-II (18G2)
STAL A-0 (St0S)

Projekt budowlany zamienny

Obiekt: BUDYNEK SZATNI NA POTRZEBY ZESPOŁU BOISK SPORTOWYCH Z BIEŻNIĄ LEKKOATLETYCZNĄ- ORLIK 2012

Inwestor : WÓJT GMINY BARANÓW

Adres : Baranów, ul. Sportowa
dz.nr 1071/1, 1076/3, 1077/1, 1078/1

rzut fundamentów

PROJEKT BUDOWLANY ZESPOŁU BOISK SPORTOWYCH
Z BIEŻNIĄ LEKKOATLETYCZNĄ – "ORLIK 2012"

	Imię i nazwisko	Specjalność	Podpis	
Projektant	mgr inż. Robert Florczak	konstrukcja		BRANŻA: Budowlana
Nr upr.	93/02/DUW			
Sprawdz.	mgr inż. Janusz Mazurowski	konstrukcja		SKALA: 1:100
Nr upr.	178/02/DUW			
DATA: luty 2009				