


RZUT KONSTRUKCI DACHU

Skala 1:100

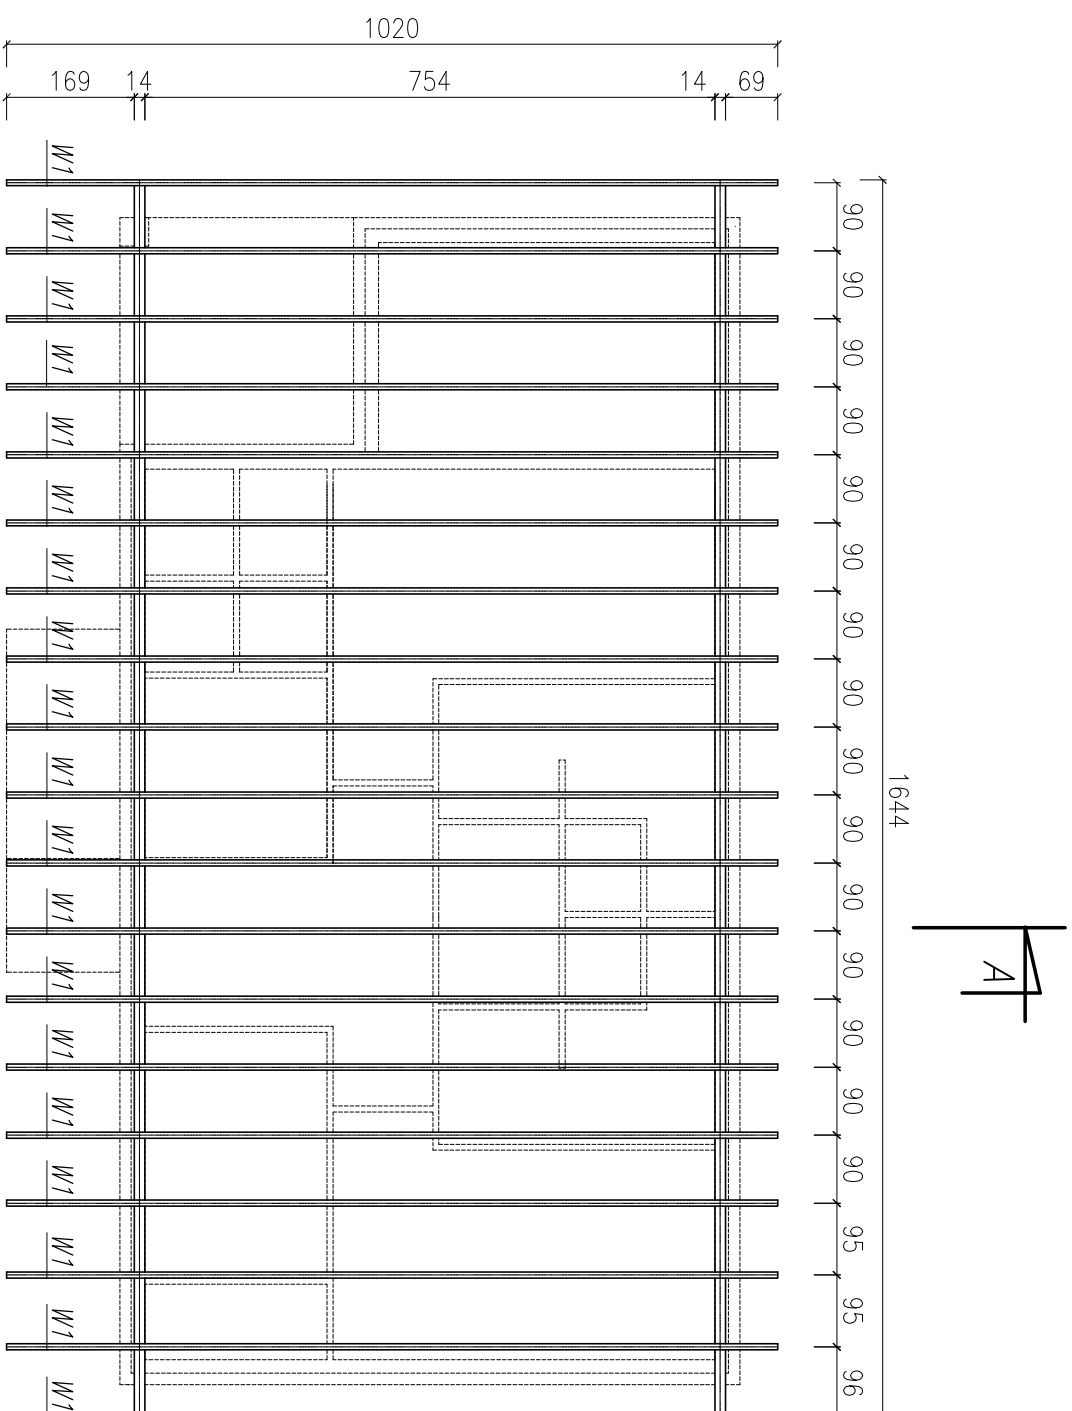

DREMO C27

Projekt budowlany zamienny WYCH. Z BIEŻNIĄ LEKKOATLETYCZNĄ – ORLIK 2012 WOLIT GMINY BARANÓW Baranów, ul. Sportowa dz.nr 1071/1, 1076/3, 1077/1, 1078/1	
Opiekł: BUDYMEK SZANIŁA NA POTRZEBY ZESPÓŁU BÓISK SPORTOWYCH Investor : WOLIT GMINY BARANÓW Adres : Baranów, ul. Sportowa dz.nr 1071/1, 1076/3, 1077/1, 1078/1	
rzut konstrukcji dachu	
PROJEKT BUDOWLANY ZESPÓŁU BÓISK SPORTOWYCH Z BIEŻNIĄ LEKKOATLETYCZNĄ – "ORLIK 2012"	
Projektant mgr inż. Robert Florczak Nr upr. 93/02/DUW Specjalizacja mgr inż. Janusz Mazurowski Nr upr. 178/02/DUW	Specjalność konstrukcja Podpis BRAMA: Budowlana
Skala: 1:100	
Data: luty 2009	