


Wyrys ze studium uwarunkowań i kierunków zagospodarowania przestrzennego gminy Baranów

--- granica obszaru objętego projektem zmiany planu miejscowego

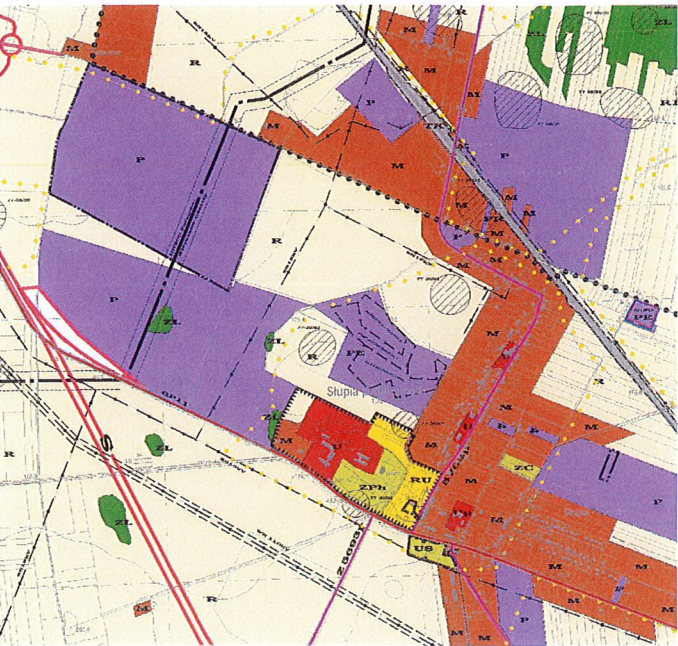

OZNACZENIA

	granice obszaru objętego zmianą planu miejscowego
	linie rozgraniczające tereny o różnym przeznaczeniu lub różnych zasadach zagospodarowania
	linie zabudowy nieprzekraczalna
MN / U	tereny zabudowy mieszkaniowej jednorodzinnej z dopuszczeniem zabudowy usługowej
P / U	tereny zabudowy produkcyjnej, składów i magazynów z dopuszczeniem zabudowy usługowej
US	teren sportu i rekreacji
E	elektroenergetyka
	sieć elektroenergetyczna ze strefą techniczną
	zabytek ujęty w ewidencji zabytków
	strefa B ochrony konserwatorskiej
	strefa obserwacji archeologicznej

Zmiana miejscowego planu zagospodarowania przestrzennego miejscowości Słupia pod Kępem

ZAŁĄCZNIK NR 2 do Uchwały Nr..... Rady Gminy Baranów z dnia..... 2021 r.

RYSUNEK PLANU SKALA 1:1000

0 10 20 30 40 50M

