


Wrys ze studium uwarunkowań i kierunków zagospodarowania przestrzennego gminy Baranów

----- granica obszaru objętego projektem zmiany planu miejscowego

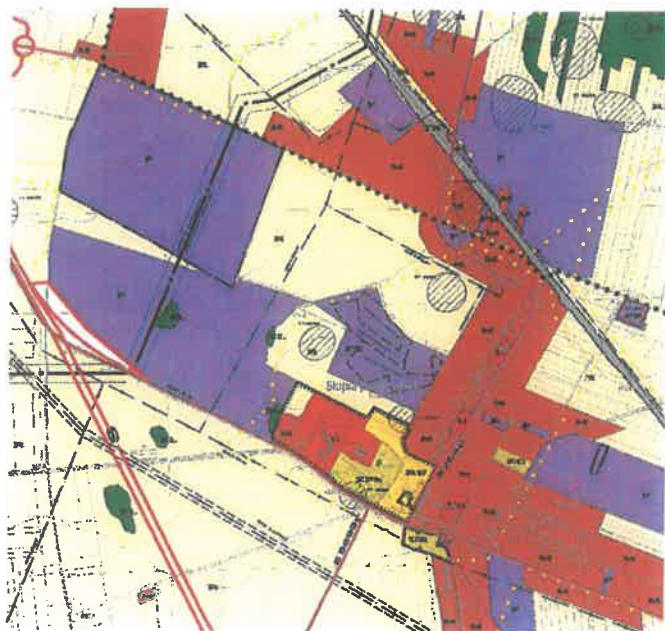

Załącznik Nr 2 do uchwały Nr XXVII/229/2021
Rady Gminy Baranów
z dnia 14 września 2021 r.

OZNACZENIA

	granice obszaru objętego zmianą planu miejscowego
	linie rozgraniczające tereny o różnym przeznaczeniu lub różnych zasadach zagospodarowania
	linie zabudowy nieprzekraczalna
MN/U	tereny zabudowy mieszkaniowej jednorodzinnej z dopuszczeniem zabudowy usługowej
P/U	tereny zabudowy produkcyjnej, składów i magazynów z dopuszczeniem zabudowy usługowej
US	teren sportu i rekreacji
E	elektroenergetyka
	sieć elektroenergetyczna ze strefą techniczną
	zabytek ujęty w ewidencji zabytków
	strefa B ochrony konserwatorskiej
	strefa obserwacji archeologicznej

Zmiana miejscowego planu zagospodarowania przestrzennego miejscowości Słupia pod Kępem

Załącznik Nr 2 do Uchwały Nr.....
Rady Gminy Baranów z dnia..... 2021 r.



RYSUNEK PLANU SKALA 1:1000

0 10 20 30 40 50m

