



4 Przekrój normalny na drodze gminnej
mijanka od km 0+103,20 do km 0+137,20

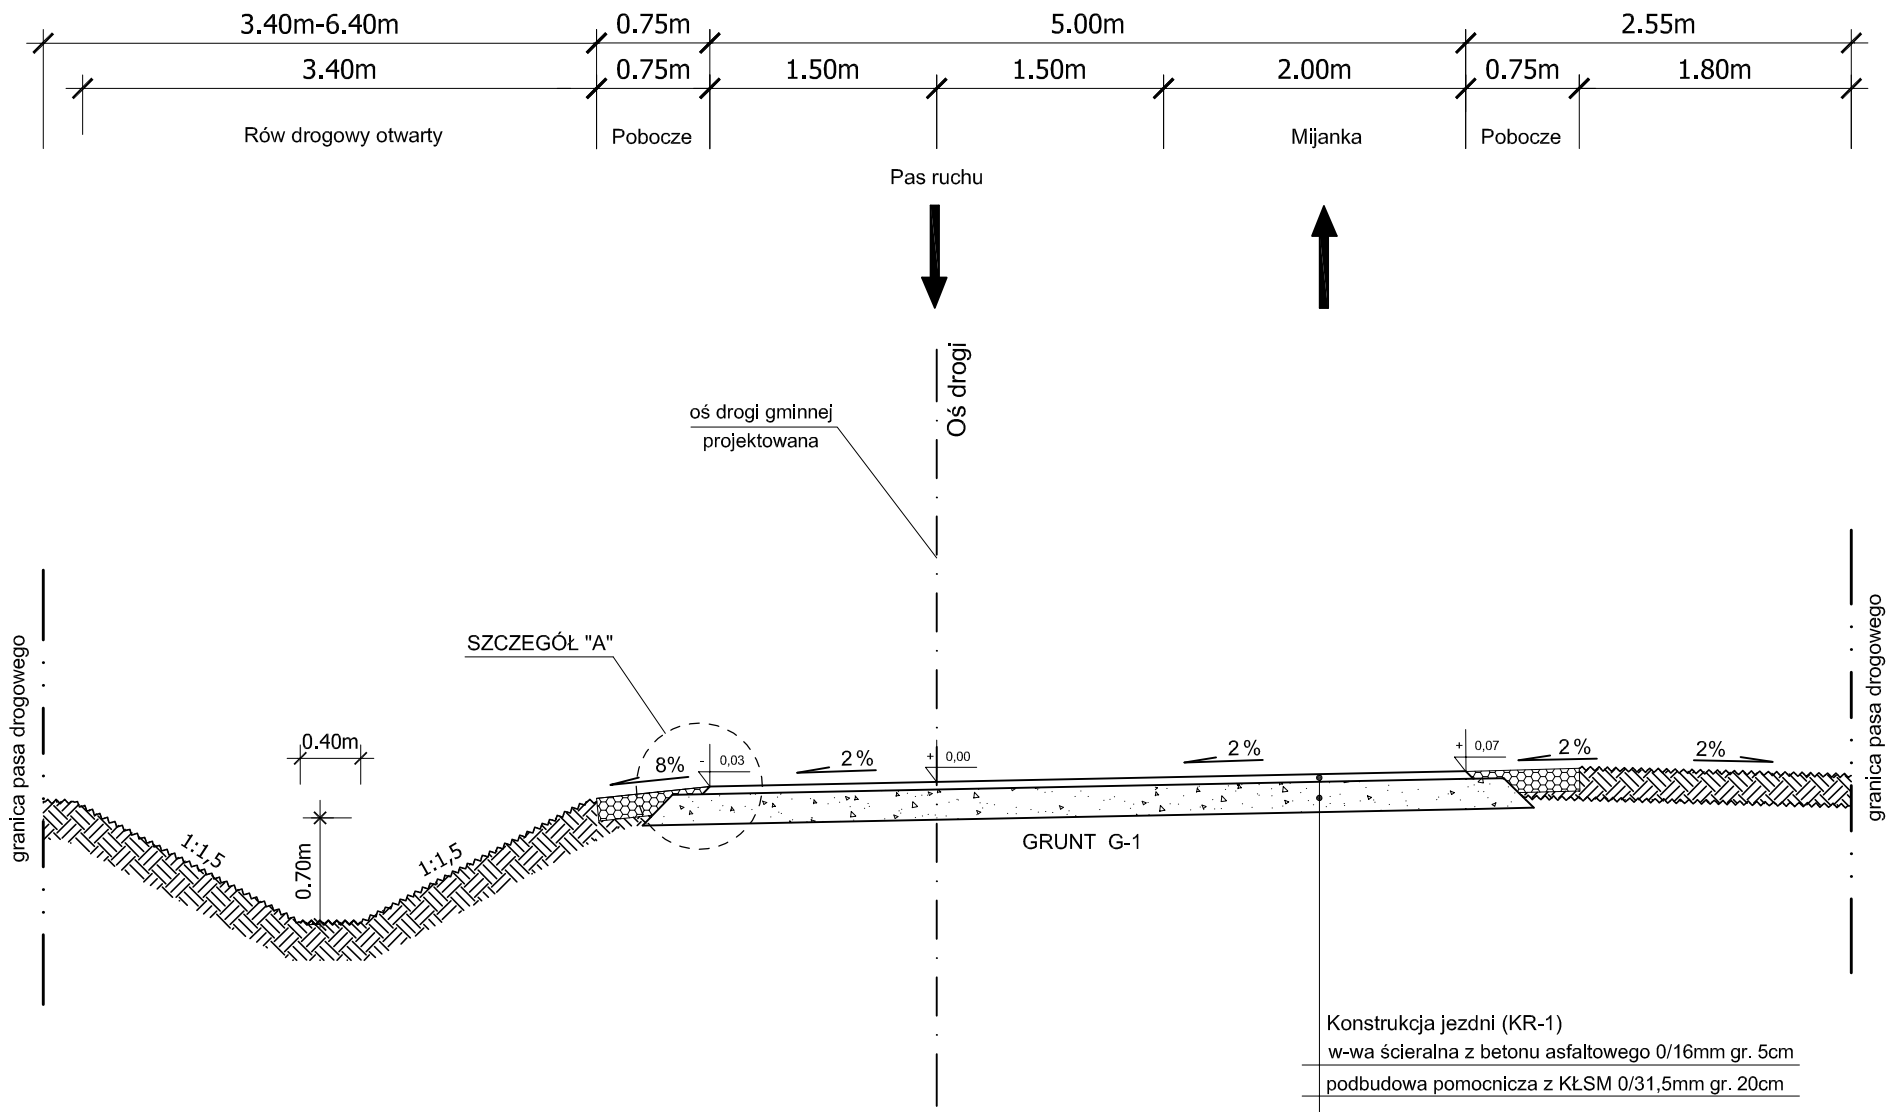


5 Przekrój normalny na drodze gminnej
mijanka od km 0+565,95 do km 0+600,00

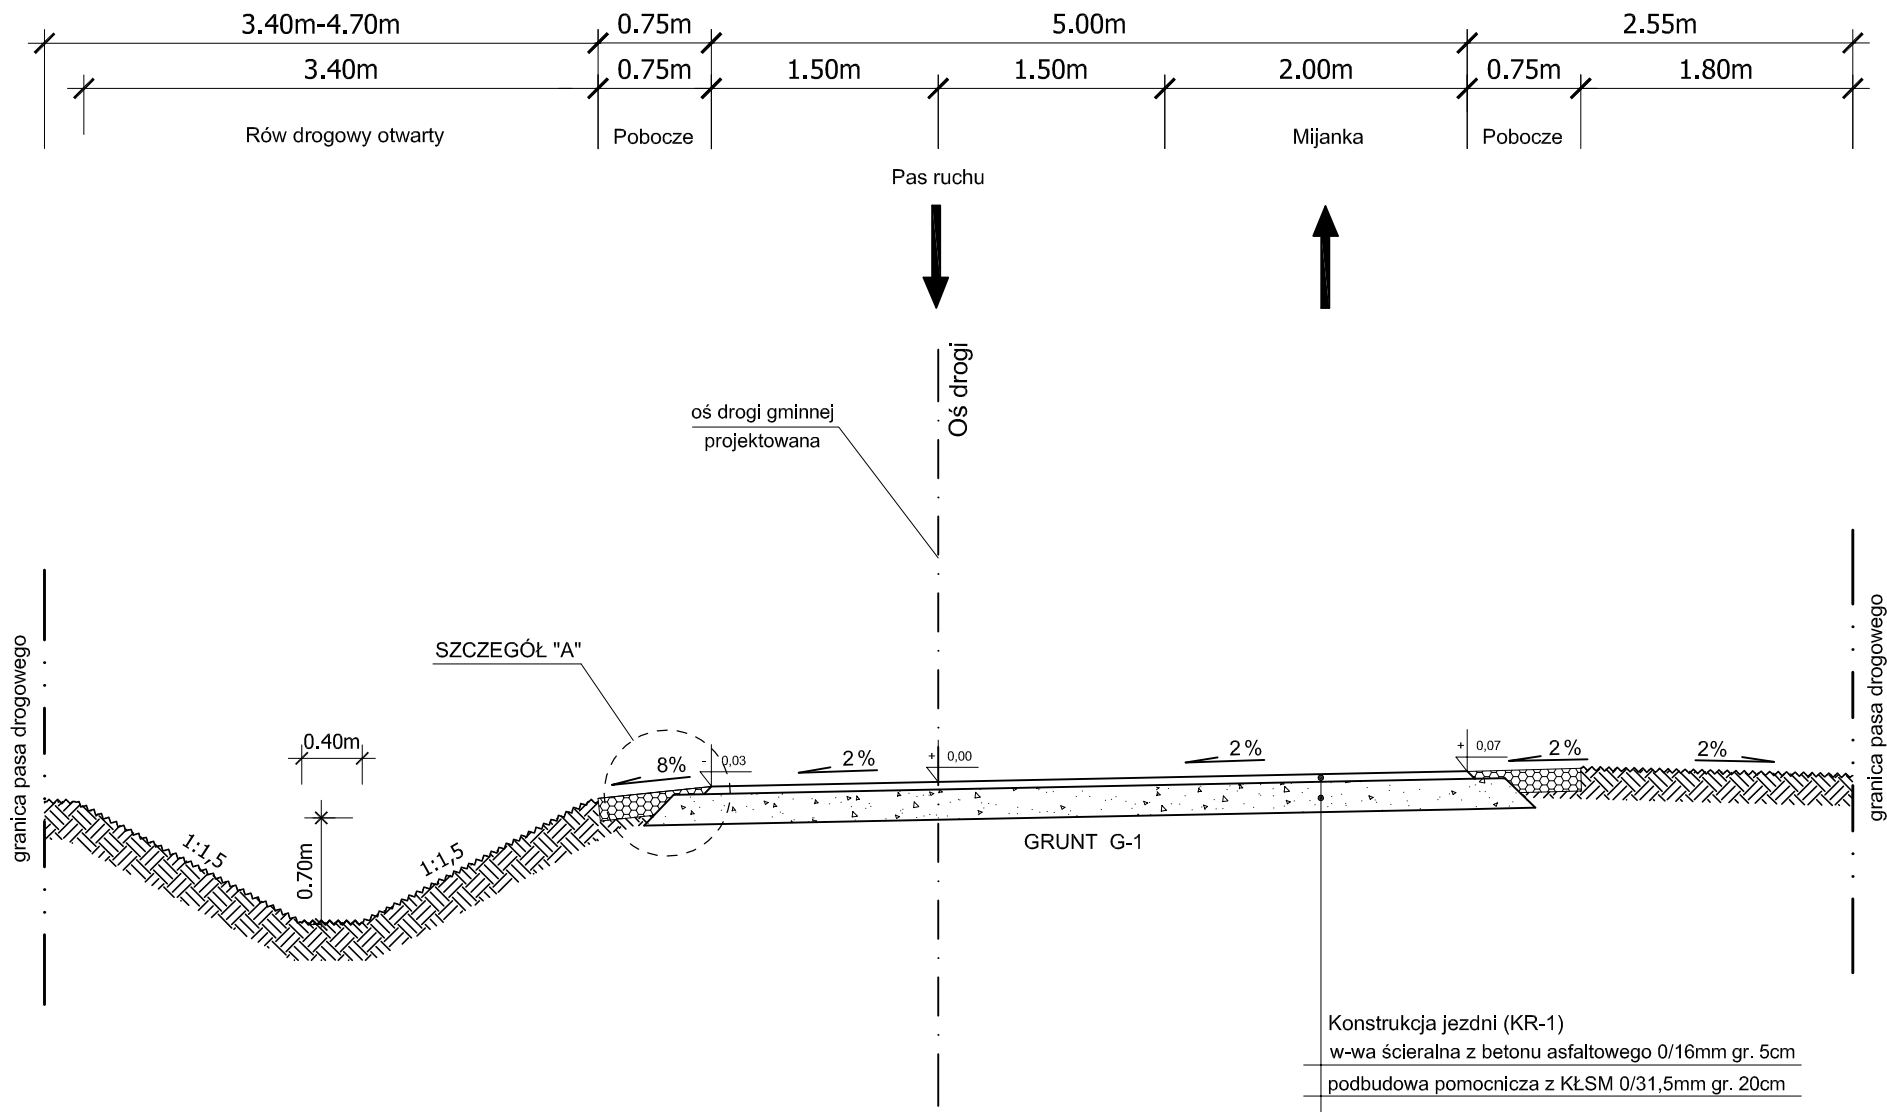

Szczegół "A"

"Schodkowanie" warstw konstrukcji
nawierzchni w przekroju drogowym

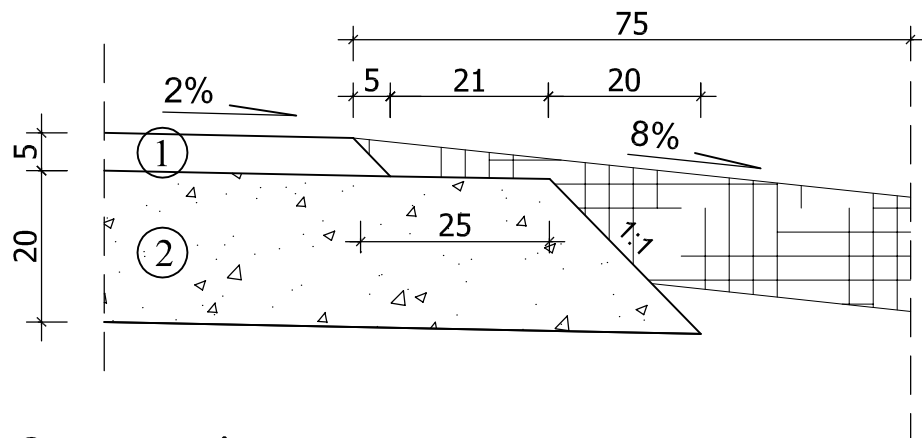


Oznaczenia:

- | | |
|----|---|
| 1. | warstwa ścieralna z BA 0/16mm gr. 5cm |
| 2. | podbudowa pomocnicza z KŁSM 0/31,5mm gr. 20cm |

Szczegół "B"

ściek drogowy korytkowy
przy jezdni

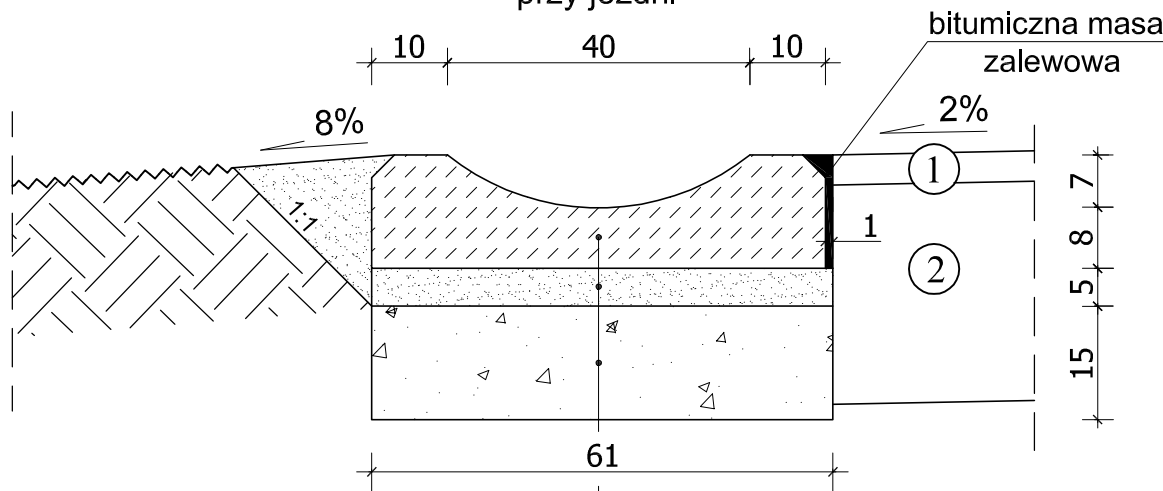

prefabrykowany ściek korytkowy
podsypka cementowo-piaskowa 1:4
podbudowa z betonu B10

Przedsiębiorstwo Robót Inżynieryjnych Zakład Usług Projektowo-Konsultingowych ul. Pogodna 6/27 63 - 600 Kępno tel. 0-501 592 890 tel/fax 0-62 78 21 767			
Temat	Przebudowa gruntowej drogi gminnej w miejscowości Justynka		
Inwestor	Gmina Baranów ul. Rynek 21, 63-604 Baranów		
Rysunek	PRZEKROJE NORMALNE		
Branża	DROGOWA - PW		
Rys. nr 4.2	Opracował	mgr inż. Jacek Malecki	
	Projektant	inż. Marłusz Walczak KUP/0048/POOD/06	
Skala 1:50	Asystent	mgr inż. Joanna Malecka	
Data oprac. 04.2008r.	Sprawdzający	mgr inż. Sławomir Suski WRR-47131-38/02	