


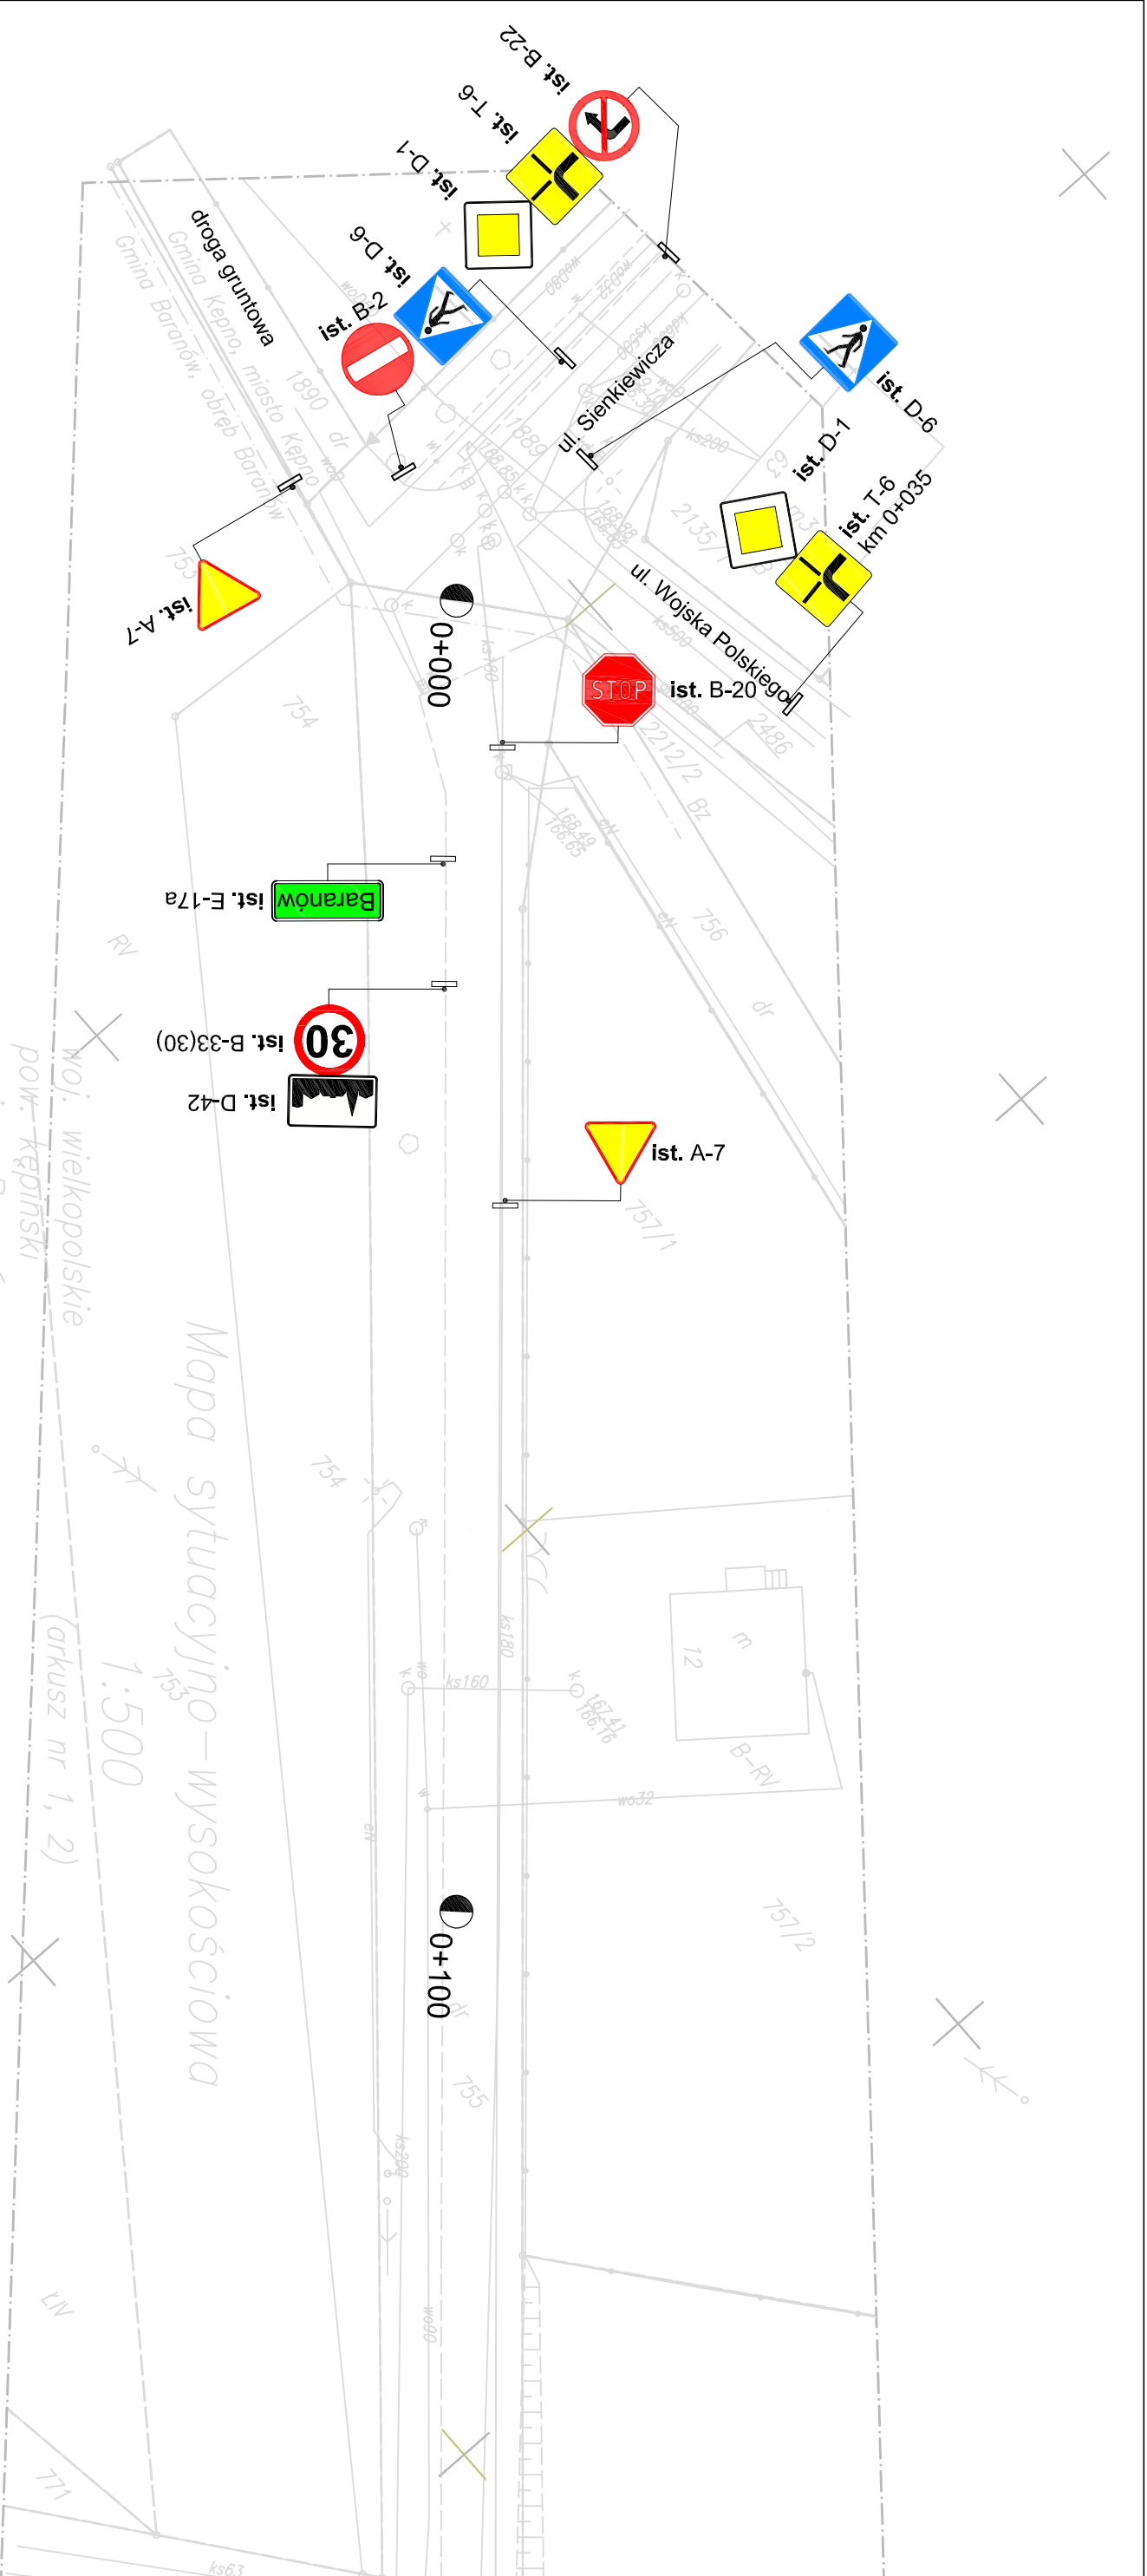

Mapa wykonana na podstawie pomiaru terenowego
oraz digitalizacji map zasadniczych 1:1000:
454.143.074.4, 454.143.074.2, 454.143.083.3

Układ współrzędnych: "1965"



ist. A-7 - znaki pionowe istniejące

ist. P-1e - znaki poziome istniejące

IST. OZNAKOWANIE PIONOWE	SZT.	IST. OZNAKOWANIE PIONOWE	SZT.	IST. OZNAKOWANIE POZIOME	m ²	IST. OZNAKOWANIE POZIOME	m ²	IST. URZĄDZENIA BEZP. RUCHU	LEGENDA				
A-ZNAKI OSTRZEGAWCZE	1	E-ZNAKI KIERUNKU I MIEJSCOWOŚCI	1	LINIE KRAWĘDZIOWE 12cm	-	ZNAKI POPRZECZNE	-	SŁUPKI PROWADZĄCE U-1a	-	 Ist. A-7 - znaki pionowe istniejące	Ist. P-1e - znaki poziome istniejące		
B-ZNAKI ZAKAZU	2	F-ZNAKI UZUPEŁNIAJĄCE	0	LINIE KRAWĘDZIOWE 24cm	-	STRZAŁKI	-	TABLICE PROWADZĄCE	-				
C-ZNAKI NAKAZU	0	T-TABLICZKI DO ZNAKÓW	0	LINIE SEGREGACYJNE 12cm	-	ZNAKI UZUPEŁNIAJĄCE	-	SEPARATORY RUCHU U-25b	-				
D-ZNAKI INFORMACYJNE	1	RAZEM ZNAKI PIONOWE	5	LINIE SEGREGACYJNE 24cm	-	RAZEM ZNAKI POZIOME	-	OGRODZENIE U-11	-				
Przedsiębiorstwo Robót Inżynieryjnych Zakład Usług Projektowo-Konsultingowych Okrzyce 7 63 - 630 Rychtal tel. 0 501 592 890, 0 509 872 050 tel/fax 0-62 78 16 701				Temat		Inwestor		Rysunek		Stanowisko			
				Remont drogi gminnej relacji Kępno - Lisiny		Gmina Baranów ul. Rynek 21 63-604 Baranów		PROJEKT DOCELOWEJ ORGANIZACJI RUCHU INWENTARYZACJA		Projektant		Imię i Nazwisko	
										mgr inż. Joanna Malecka		Podpis	
										Data oprac. 09. 2009r.			
								Skala 1:500		Rys. nr 1.1			

ERROR: syntaxerror
OFFENDING COMMAND: --nostringval--

STACK:

/Title
()
/Subject
(D:20100504074519+02'00')
/ModDate
()
/Keywords
(PDFCreator Version 0.9.5)
/Creator
(D:20100504074519+02'00')
/CreationDate
(Administrator)
/Author
-mark-