

Mapa sytuacyjno-wysokościowa

1:500

(arkusz nr 1)

woj. wielkopolskie  
pow. kępiński  
gmina: Baranów  
obręb: Baranów  
ul. Lisiny

Mapa wykonana na podstawie pomiaru terenowego  
oraz digitalizacji map zasodnicznych 1:1000:  
454.143.074.4, 454.143.074.2, 454.143.083.3

Układ współrzędnych: "1965"  
Poziom odniesienia: "KRONSTADT"  
KERG: 2099-152/09, NR DZ 992/09

MIECZYŃSKI HAZIAK  
CI  
1219

Mapa niniejsza może służyć  
do celów projektowych

GEOPROJEKT  
POMIARY GEODEZYJNE I KARTOGRAFIA  
Piotr Domagała  
ul. Wrocławska 310, 63-600 Kępno  
tel./fax 062/76 201 66, 0606 266 180  
NIP 619-163 565 95, REGON 1461728939

GEODETA  
Piotr Domagała


19.08.2009  
2099-152/09

Z up. STAROSTY


Grażyna Jani

Nie wyklucza się istnienia w terenie  
miejsc nie wskazanych na niniejszej mapie  
urządzeń przyrodniczych, które nie były  
złożone do inwentaryzacji lub o których brak  
jest informacji w instytucjach branżowych

Ochronie podlegają znaki geodezyjne

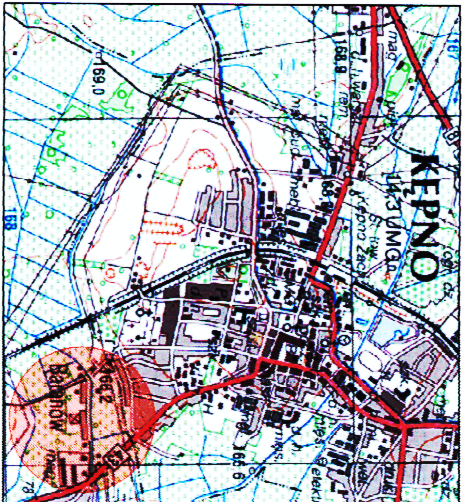

szkic orientacji

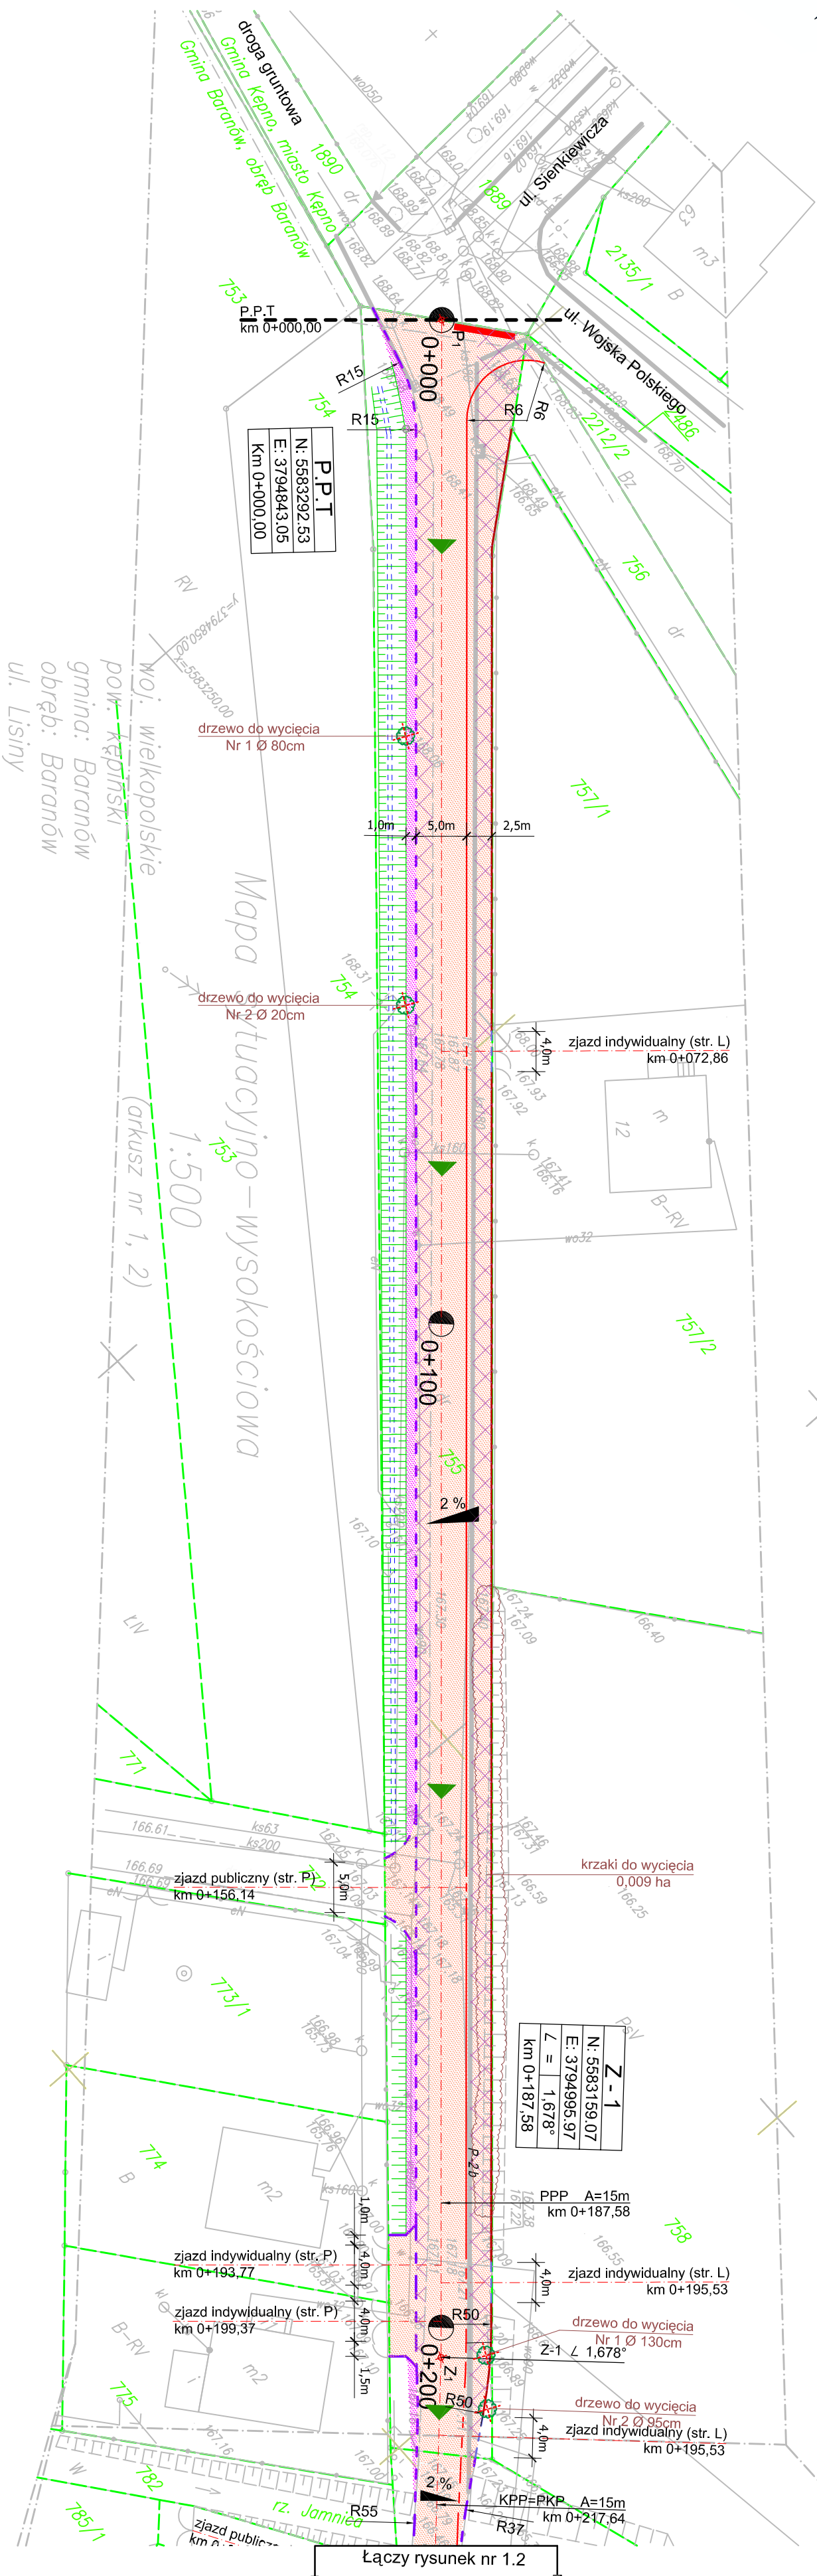

LEGENDA

- nakładka jezdnia z BA
- projektowane pobocze utwardzone z destynktu bitumicznego
- konstrukcja poszerzenia krawędzi jezdni
- projektowany krawężnik betonowy 15x30cm
- istniejące granice ewidencyjne
- projektowana oś
- projektowana krawędź drogi
- projektowane oznakowanie poziome
- projektowana mulda chłonna
- proj. najniższy i najwyższy punkt niwelety drogi
- projektowany zakres inwestycji
- numery punktów głównych



|                        |  |                                                                               |  |
|------------------------|--|-------------------------------------------------------------------------------|--|
| Investor / Zamawiający |  | Gmina Baranów                                                                 |  |
| Jednostka projektowa   |  | Przedsiębiorstwo Robót Inżynierskich Zakład Usług Projektowo-Konstruktorskich |  |
| Projekt Budowlany      |  | Remont drogi gminnej relacji Kępno - Lisiny                                   |  |
| Branża                 |  | PROJEKT DROGOWY                                                               |  |
| Temat opracowania      |  | PROJEKT DROGOWY                                                               |  |
| Kod CPV                |  | PROJEKT ZAGOSPODAROWANIA TERENU                                               |  |
| Stanowisko             |  | Imię i nazwisko                                                               |  |
| Projektant             |  | Nr upraw.                                                                     |  |
| pracował               |  | Podpis                                                                        |  |
| pracował               |  | Data opracowania                                                              |  |
| Sprawdzający           |  | Nr ps.                                                                        |  |
|                        |  | Nr egz.                                                                       |  |