


Szczegół "A"

"Schodkowanie" warstw konstrukcji nawierzchni w przekroju drogowym


w-wa z destruktu bitumicznego gr. 10cm
w-wa z kruszywa z rozbiórki gr. 15cm

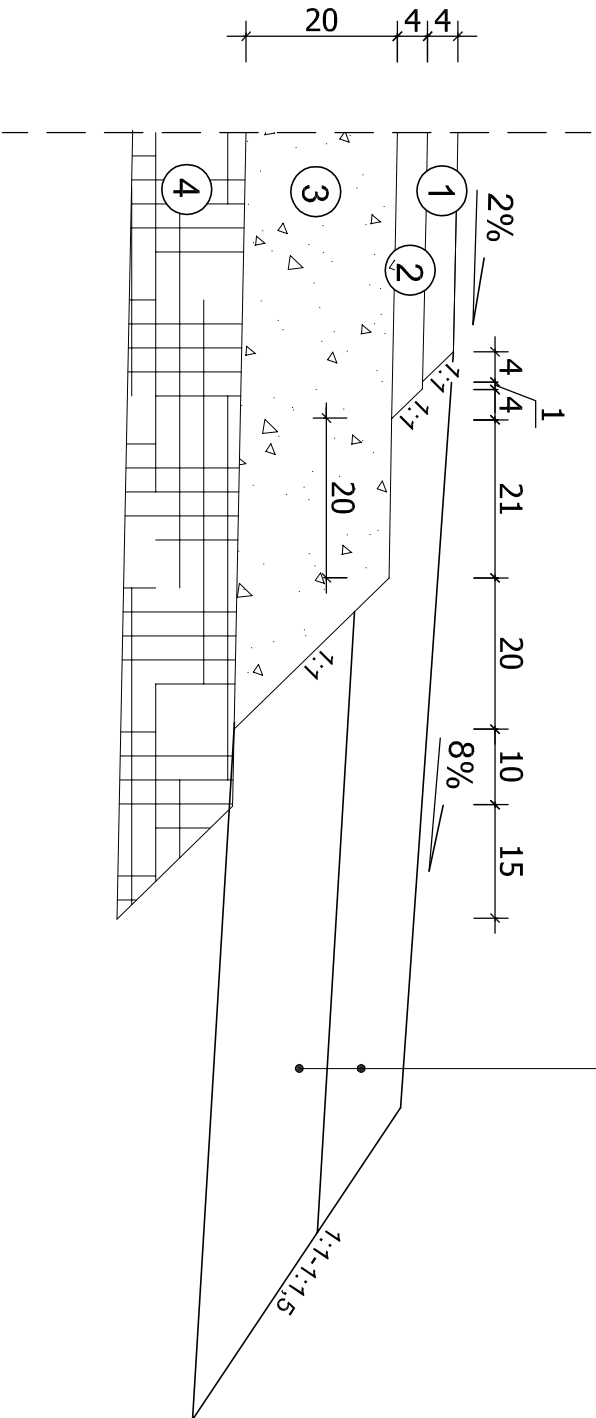

Szczegół "E"


"Schodkowanie" warstw konstrukcji nawierzchni w przekroju drogowym

istniejące pobocze gruntowe

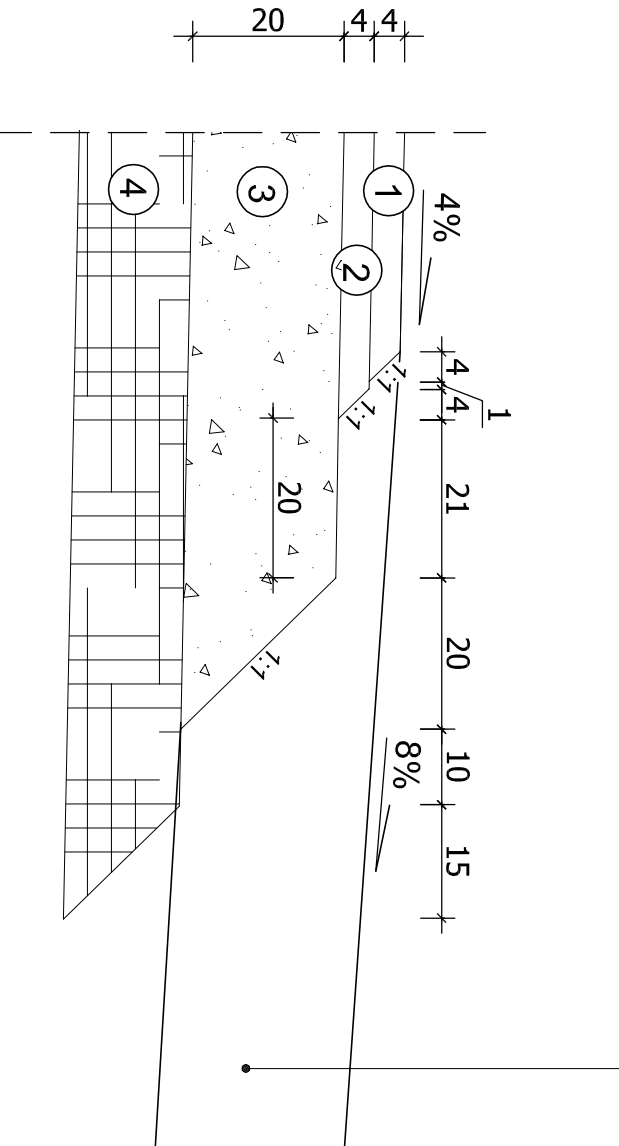


Szczegół "B"

krawężnik betonowy 15x30x100cm przy chodniku opasce

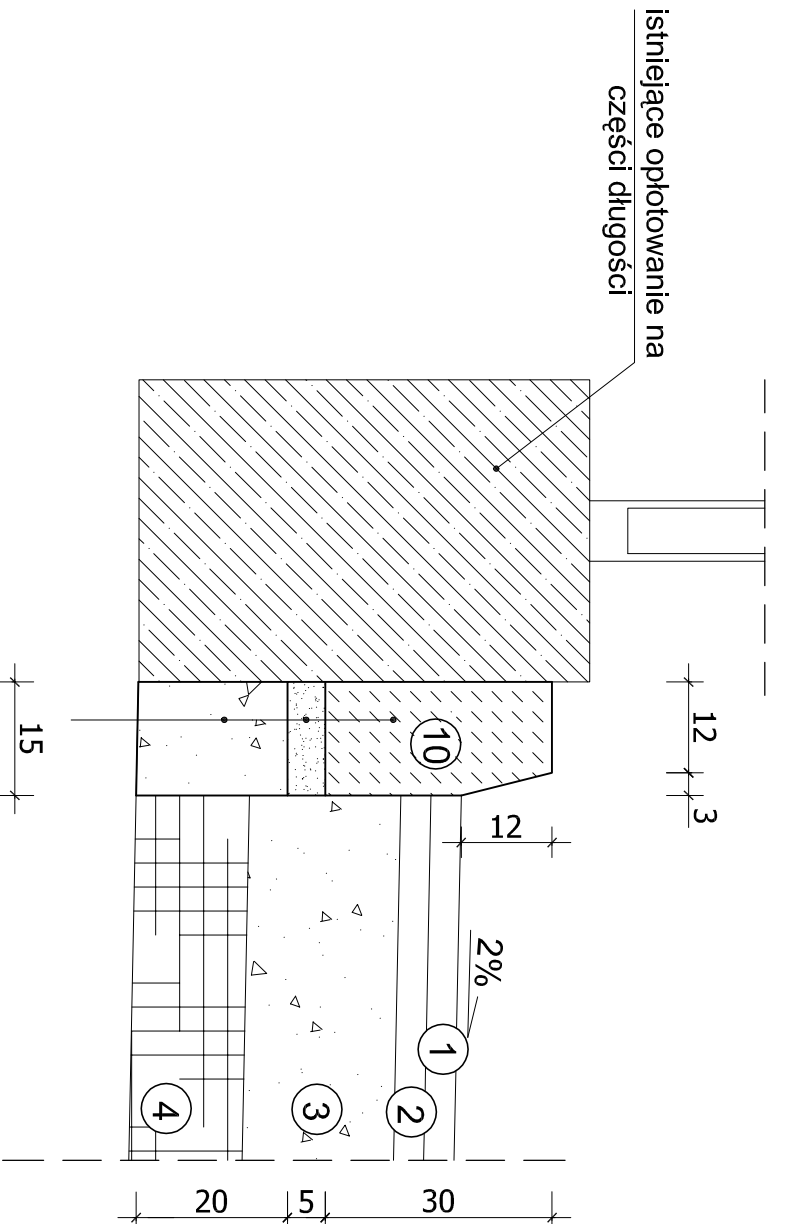


Szczegół "C"

krawężnik betonowy 15x30x100cm na skrzyżowaniu

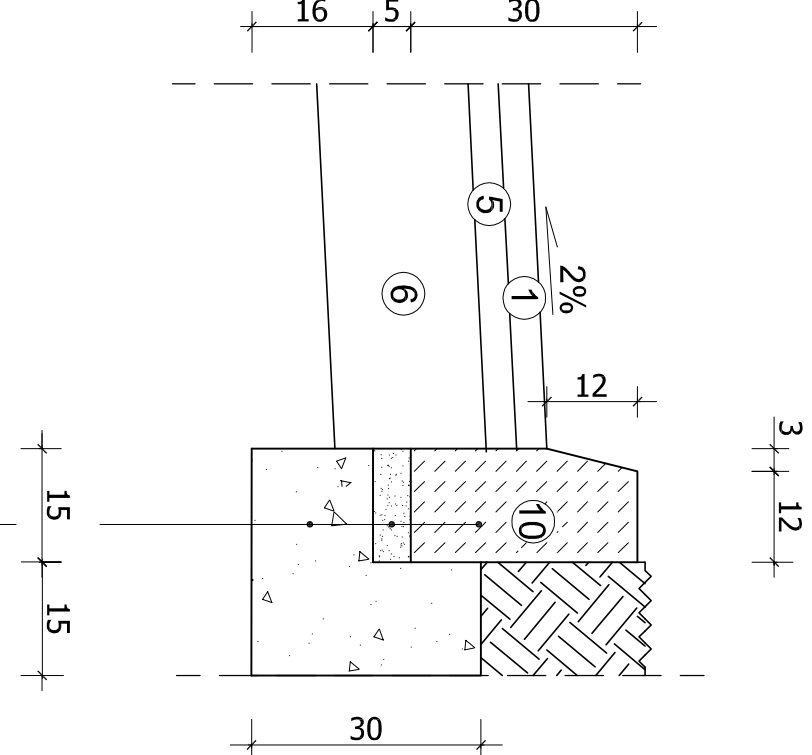

Szczegół "D"

krawężnik betonowy 15x30x100cm przy chodniku i opasce

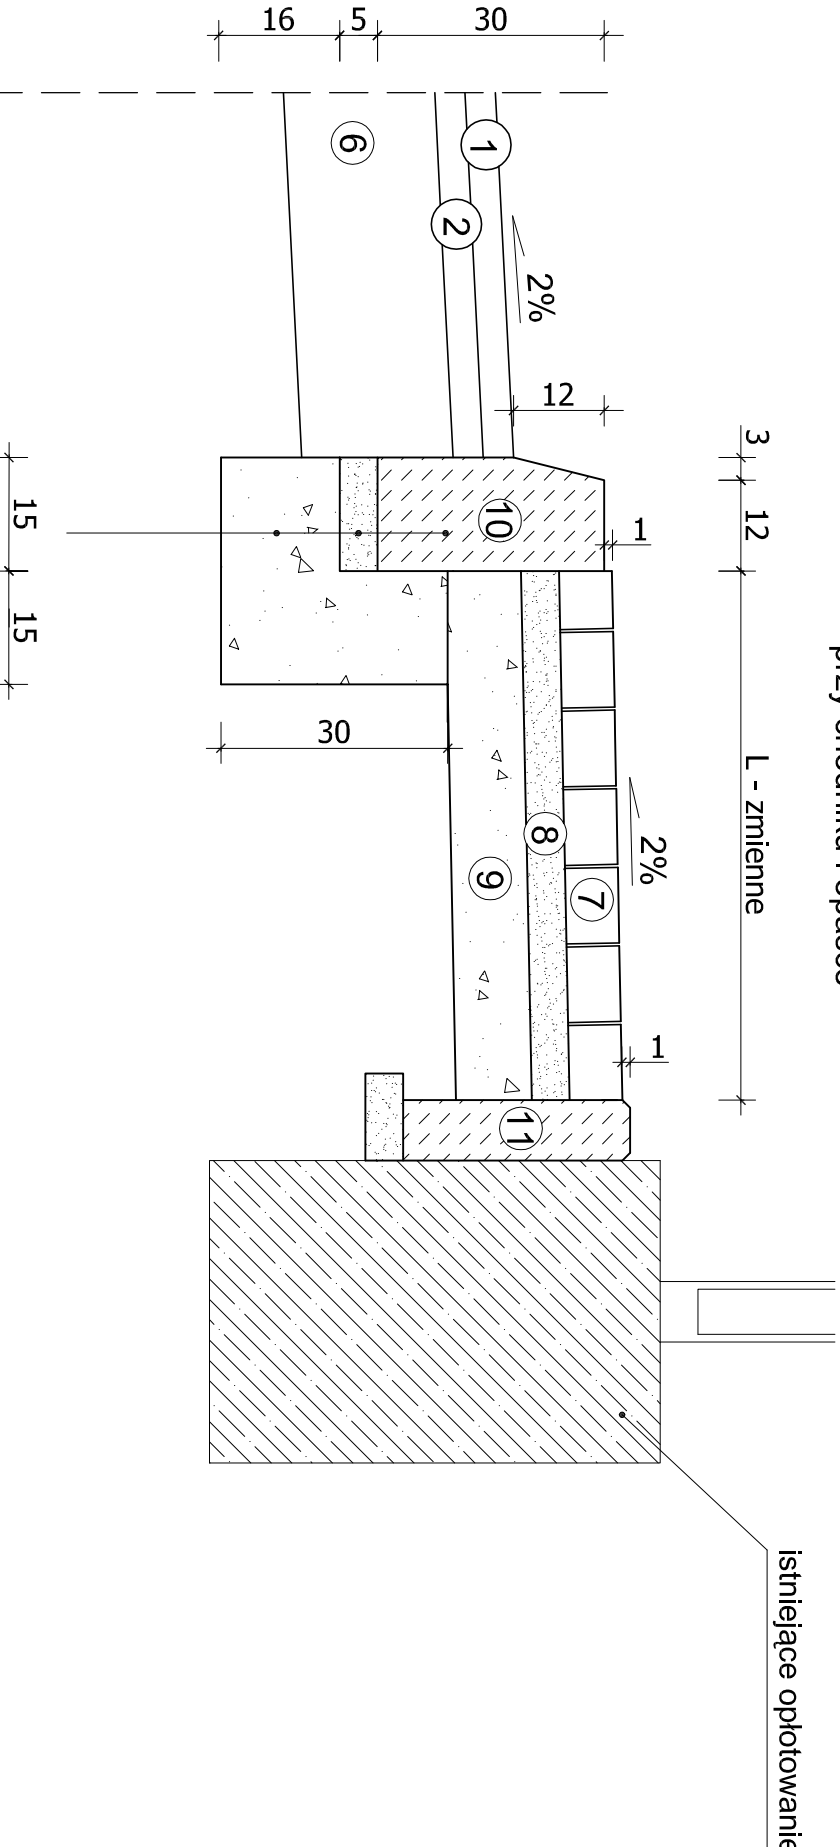

krawężnik betonowy 15x30x100
podsyпка cementowo-piaskowa 1:4 gr. 5cm
ława betonowa z oporem z betonu C-12/15

Oznaczenia:

1.	warstwa ścierna z betonu asfaltowego 0/12,8mm gr. 4cm
2.	warstwa wiążąca z betonu asfaltowego 0/16mm gr. 4cm
3.	podbudowa pomocnicza z Kt SM 0/31,5mm gr. 20cm
4.	w-wa wznosząca z gruntu słab. cementem o Rm=1,5MPa gr. 15cm
5.	wyprofilowana nawierzchnia istniejącej jezdni
6.	konstrukcja istniejącej jezdni
7.	betonowa kostka brukowa gr. 8cm
8.	podsyпка cementowo-piaskowa 1:3 gr. 5cm
9.	kruszywo słab. cementem o Rm=1,5MPa gr. 10cm
10.	krawężnik betonowy 15x30cm na ławie betonowej z oporem
11.	obrzeże betonowe 8x30cm na podsypce piaskowej gr. 5cm



Inwestor / Zamawiający		Jednostka projektowa	
Gmina Baranów ul. Rynek 21 63-604 Baranów		Przedsiębiorstwo Robót Inżynierskich Zakład Usług Projektowo-Konsultingowych Okręzek 7 63-630 Bychów tel. 501 392 890, 509 872 050, 793 390 542 e-mail: biuro@pik-793.pl	
Projekt Budowlany		Zadanie	
Branża		Temat opracowania	
Roboty drogowe		PROJEKT DROGOWY	
Kod CPV		Tytuł rysunku	
45231120-6		Szczegóły	
Stanowisko		Imię i nazwisko	
Projektant		Nr upraw.	
Opracował		Podpis	
Opracował		Data opracowania	
Sprawdzający		Nr rys.	
mgr inż. Sławomir Suski		3	