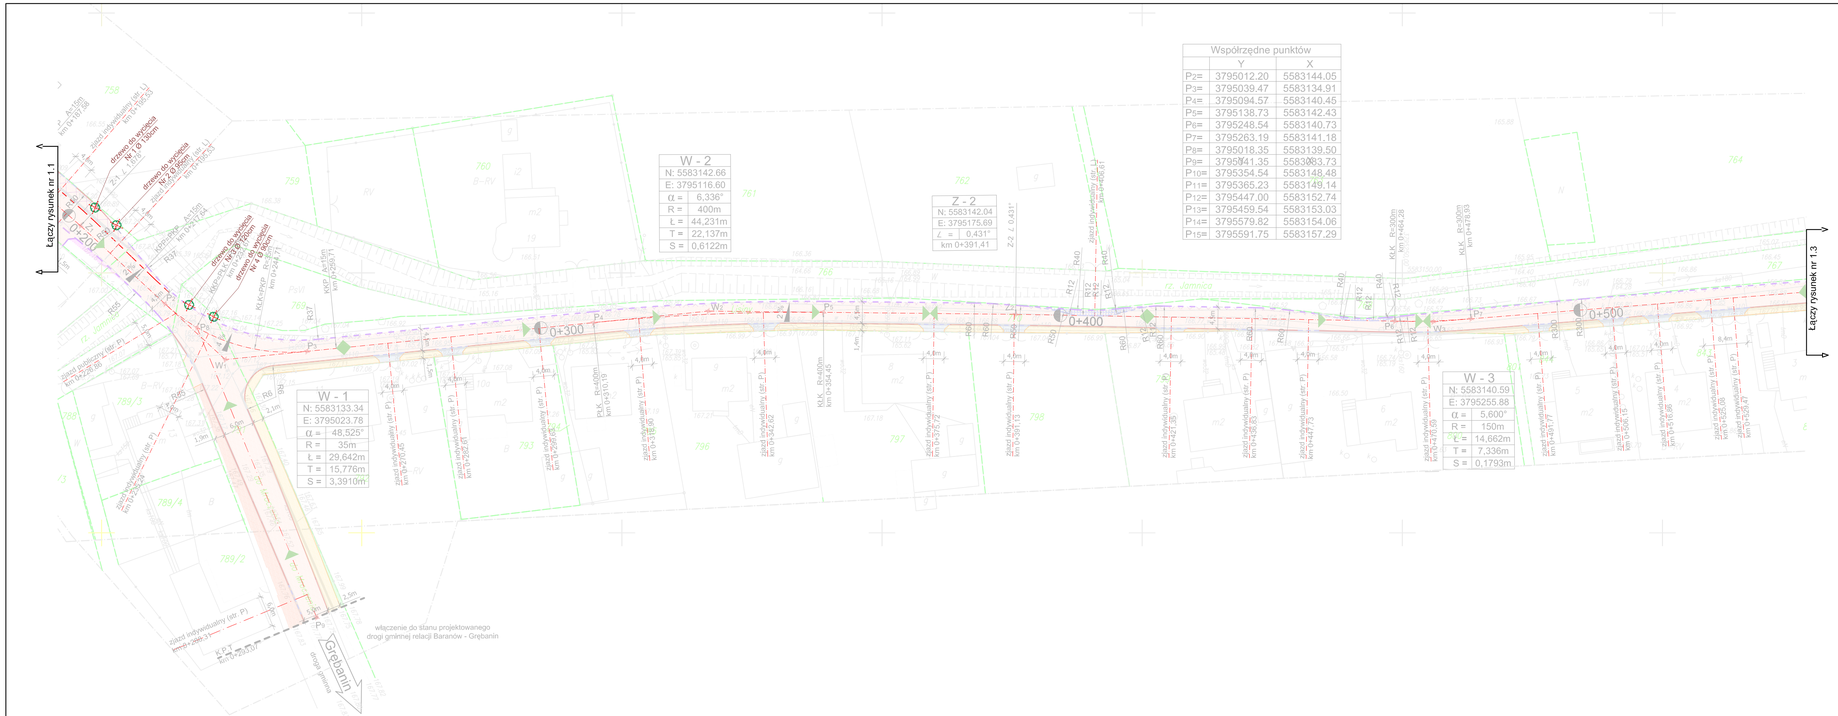

Współrzędne punktów		
	Y	X
P2=	3795012.20	5583144.05
P3=	3795039.47	5583134.91
P4=	3795094.57	5583140.45
P5=	3795138.73	5583142.43
P6=	3795248.54	5583140.73
P7=	3795263.19	5583141.18
P8=	3795018.35	5583139.50
P9=	3795141.35	5583083.73
P10=	3795354.54	5583148.48
P11=	3795365.23	5583149.14
P12=	3795447.00	5583152.74
P13=	3795459.54	5583153.03
P14=	3795579.82	5583154.06
P15=	3795591.75	5583157.29

LEGENDA

- nakładka jezdni z BA
- nawierzchnia chodnika opaski z BKB typu bechaton kolor szary
- nawierzchnia zjazdów z BKB typu bechaton kolor czerwony
- projektowane pobocze utwardzone z destruktu bitumicznego
- konstrukcja przebudowy krawędzi jezdni
- projektowane szykany
- istniejące granice ewidencyjne
- istniejąca oś
- istniejąca krawędź drogi
- projektowany krawężnik betonowy 15x30cm
- projektowany krawężnik obniżony 15x30cm
- projektowane obrzeże betonowe 8x30cm
- projektowane oznakowanie poziome
- istniejący chodnik
- projektowany zakres inwestycji
- numery punktów głównych
- projektowana wycinka drzew

Rewizja	Typ modyfikacji	Data	Imię i nazwisko

Inwestor / Zamawiający

Gmina Baranów
ul. Rynek 21
63-604 Baranów

Jednostka projektowa

Przedsiębiorstwo Robót Inżynieryjnych
Zakład Usług Projektowo-Konsultingowych
Okrzyce 7 63 - 630 Rychtal
tel. 501 592 890, 509 872 050, 793 390 542 tel/fax. 0-62 78 167 01

Stadium: Projekt Budowlany	Zadanie: Remont drogi gminnej relacji Kępno - Lisiny
Branża: Roboty drogowe	Temat opracowania: PROJEKT DROGOWY
Kod CPV: 45233120-6	Tytuł rysunku: PLAN WYRĘBU DRZEW od km 0+200,00 do km 0+500,00

Stanowisko	Imię i nazwisko	Nr uprav.	Podpis	Skala	1:500
Projektant	inż. Mariusz Walczak	KUP/0048/POOD/06		Data opracowania	09.2009r.
Opracował	mgr inż. Damian Woźniak	-			
Opracował	mgr inż. Joanna Małecka	-		Nr rys. 1.2	Nr egz.
Sprawdzający	mgr inż. Sławomir Suski	WRR-I-7131-38/02			