
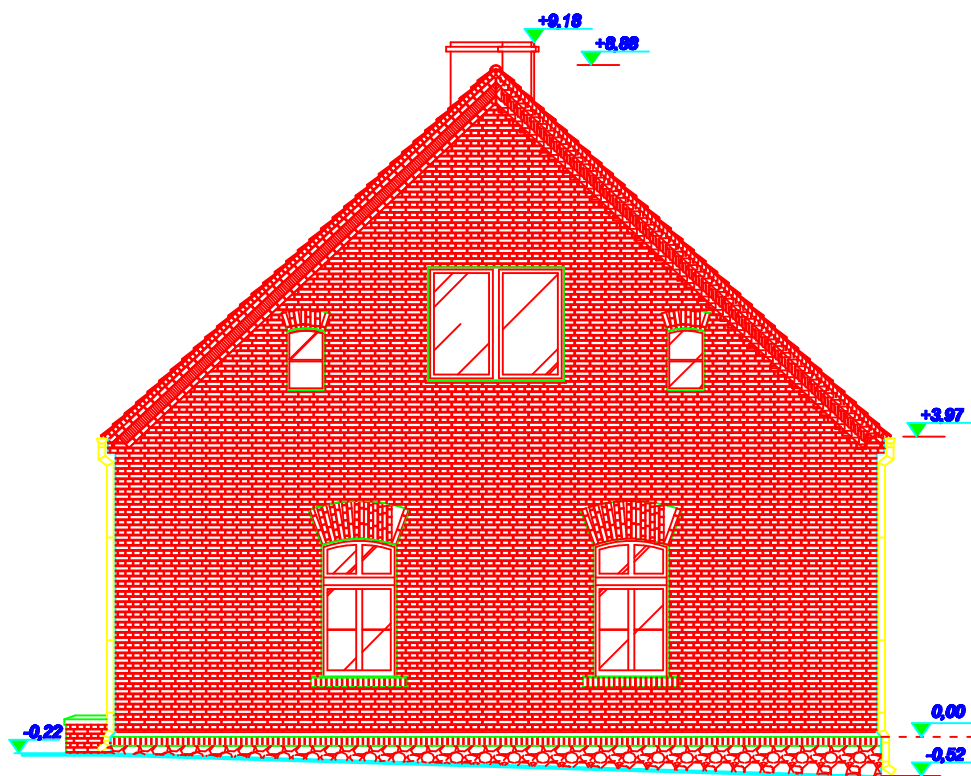


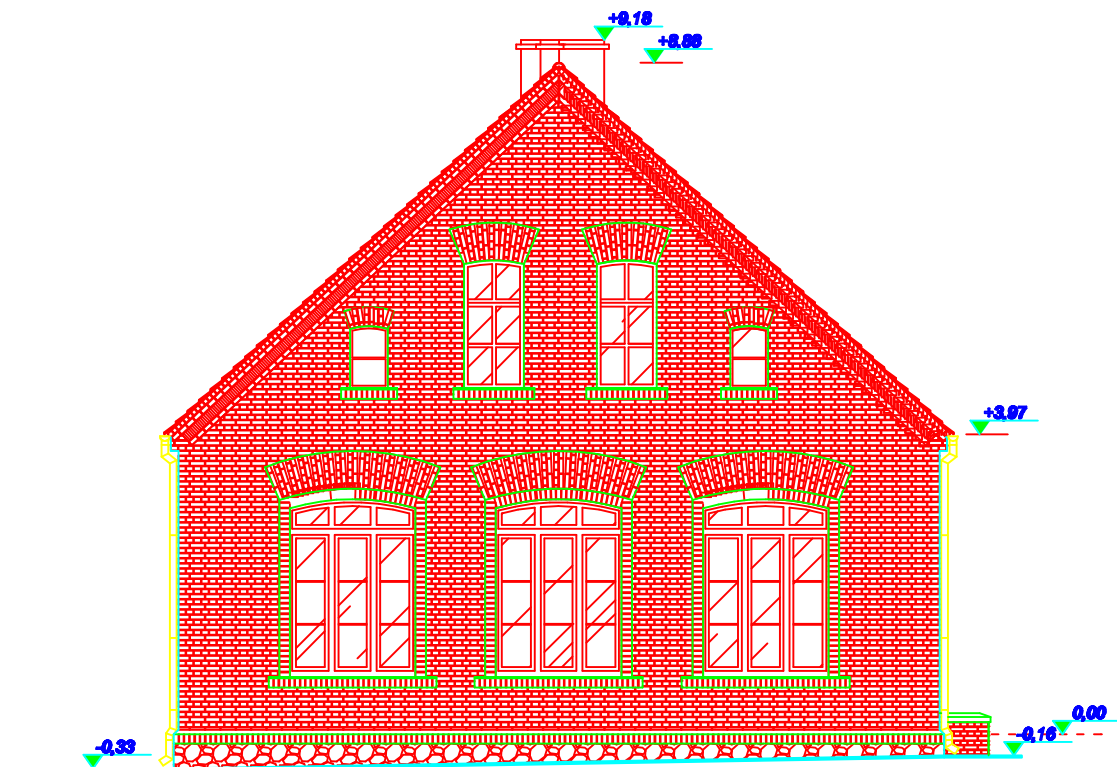

PROJEKT BUDOWLANY

Investycja: Remont pomieszczeń w Publicznym Przedszkolu Samorządowym w Mroczeniu

Skala:
1:100

Adres: Mroczeń dz. nr 267/10.

Data:
09.2009

ELEWACJE BOCZNE

Str:
Rys. nr:

Funkcja	Imię i nazwisko	Numer uprawnień	Podpis
Projektant architektury			