


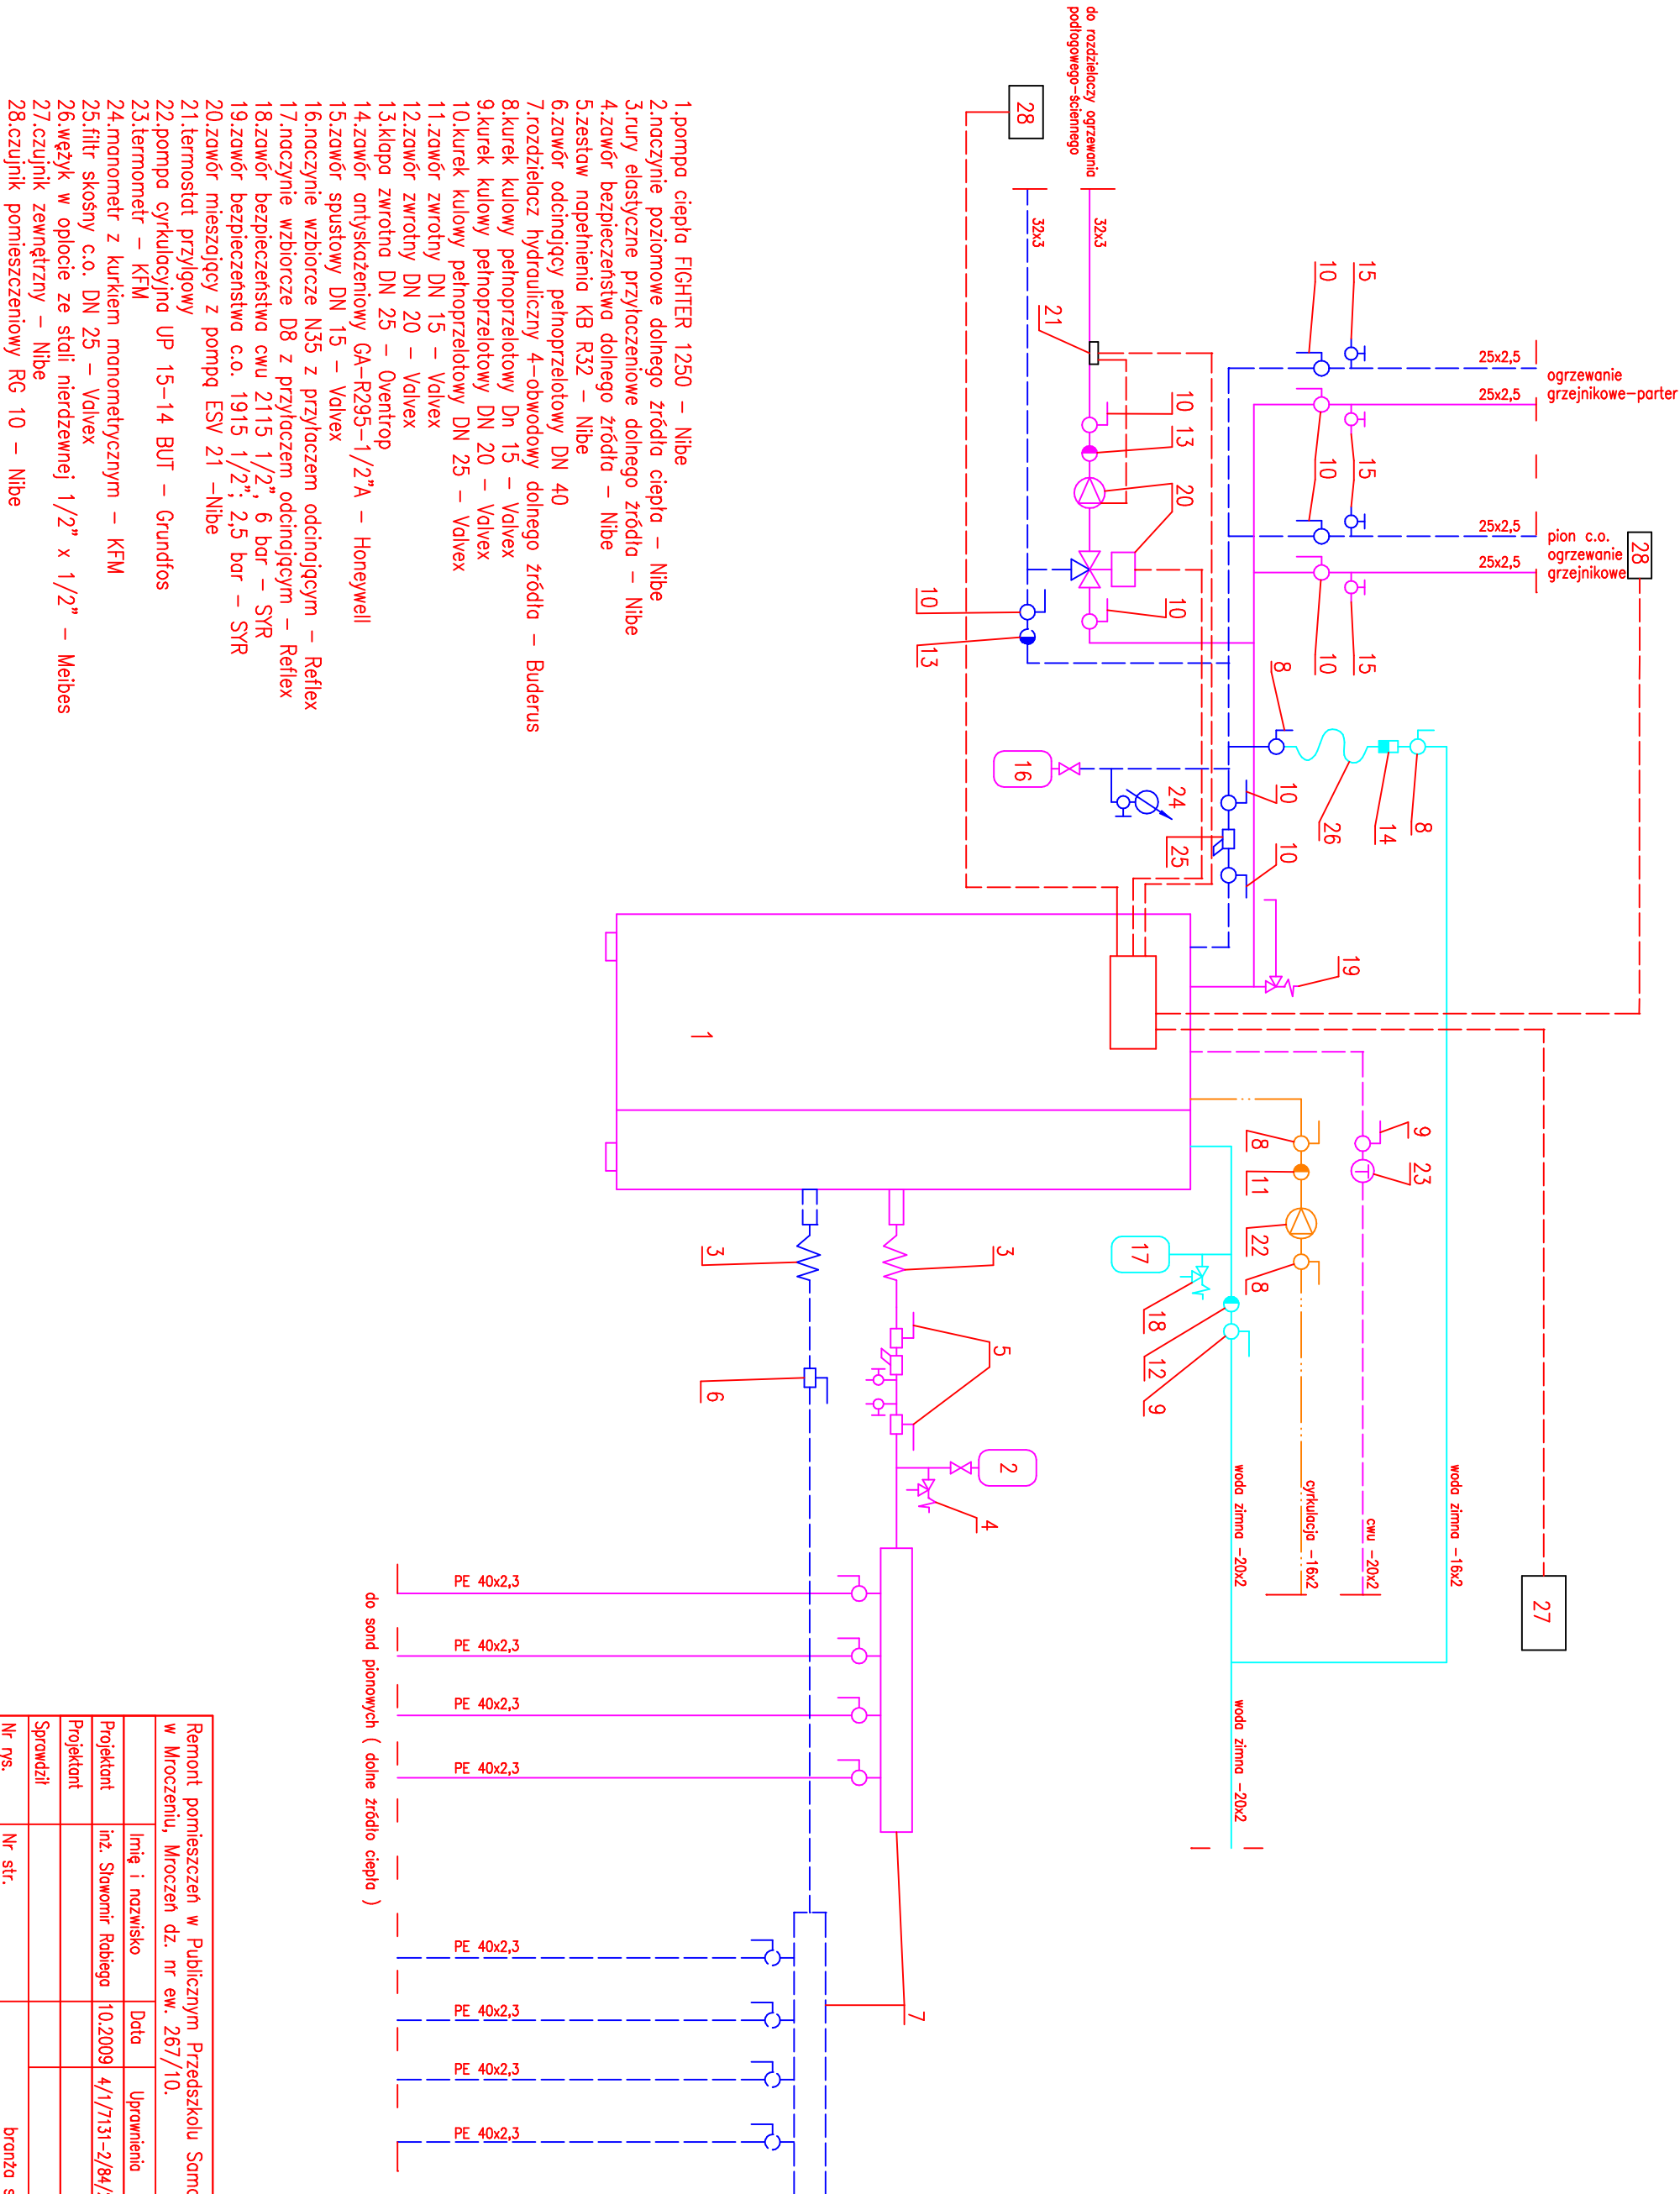

Remont pomieszczeń w Publicznym Przedszkolu Samorządowym w Mroczeniu, Mroczeń dz. nr ew. 267/10.				
	Imię i nazwisko	Data	Uprawnienia	Podpis
Projektant	inż. Sławomir Rabięga	10.2009	4/1/7131-2/84/2001	
Projektant				
Sprawdził				
Nr rys.	Nr str.		branża sanitarna	
skala	Schemat technologiczny.			
1:50				