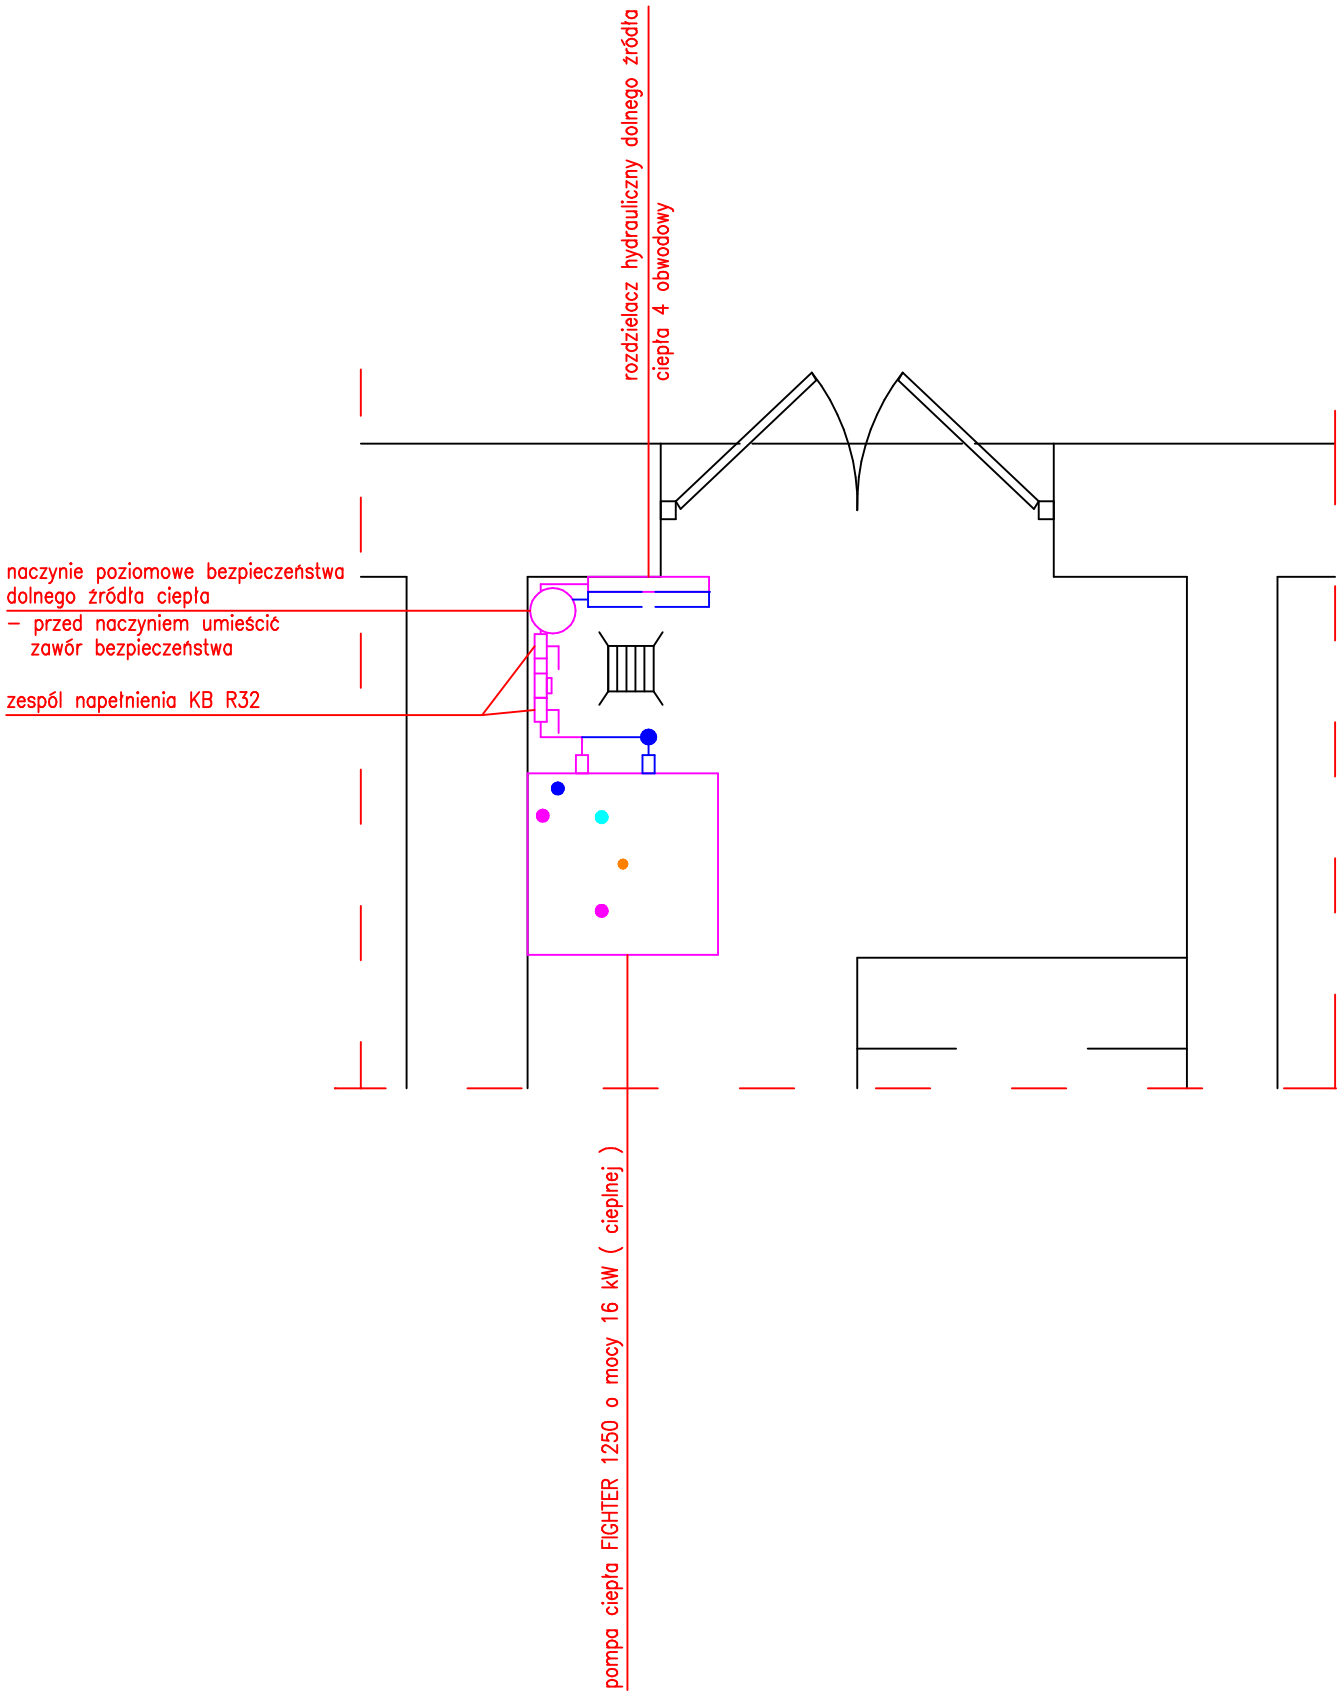

Remont pomieszczeń w Publicznym Przedszkolu Samorządowym w Mroczeniu, Mroczeń dz. nr ew. 267/10.

	Imię i nazwisko	Data	Uprawnienia	Podpis
Projektant	inż. Sławomir Rabiega	10.2009	4/1/7131-2/84/2001	
Projektant				
Sprawdził				
Nr rys. 04	Nr str.		branża sanitarna	
skala 1:25	Rzut przyziemia – klatka schodowa z pompą ciepła.			