


czujnik temp. zewnętrz. od sterownika pompy ciepła
montaż na wys. min. 2,5 m od terenu, 0,5 od okien

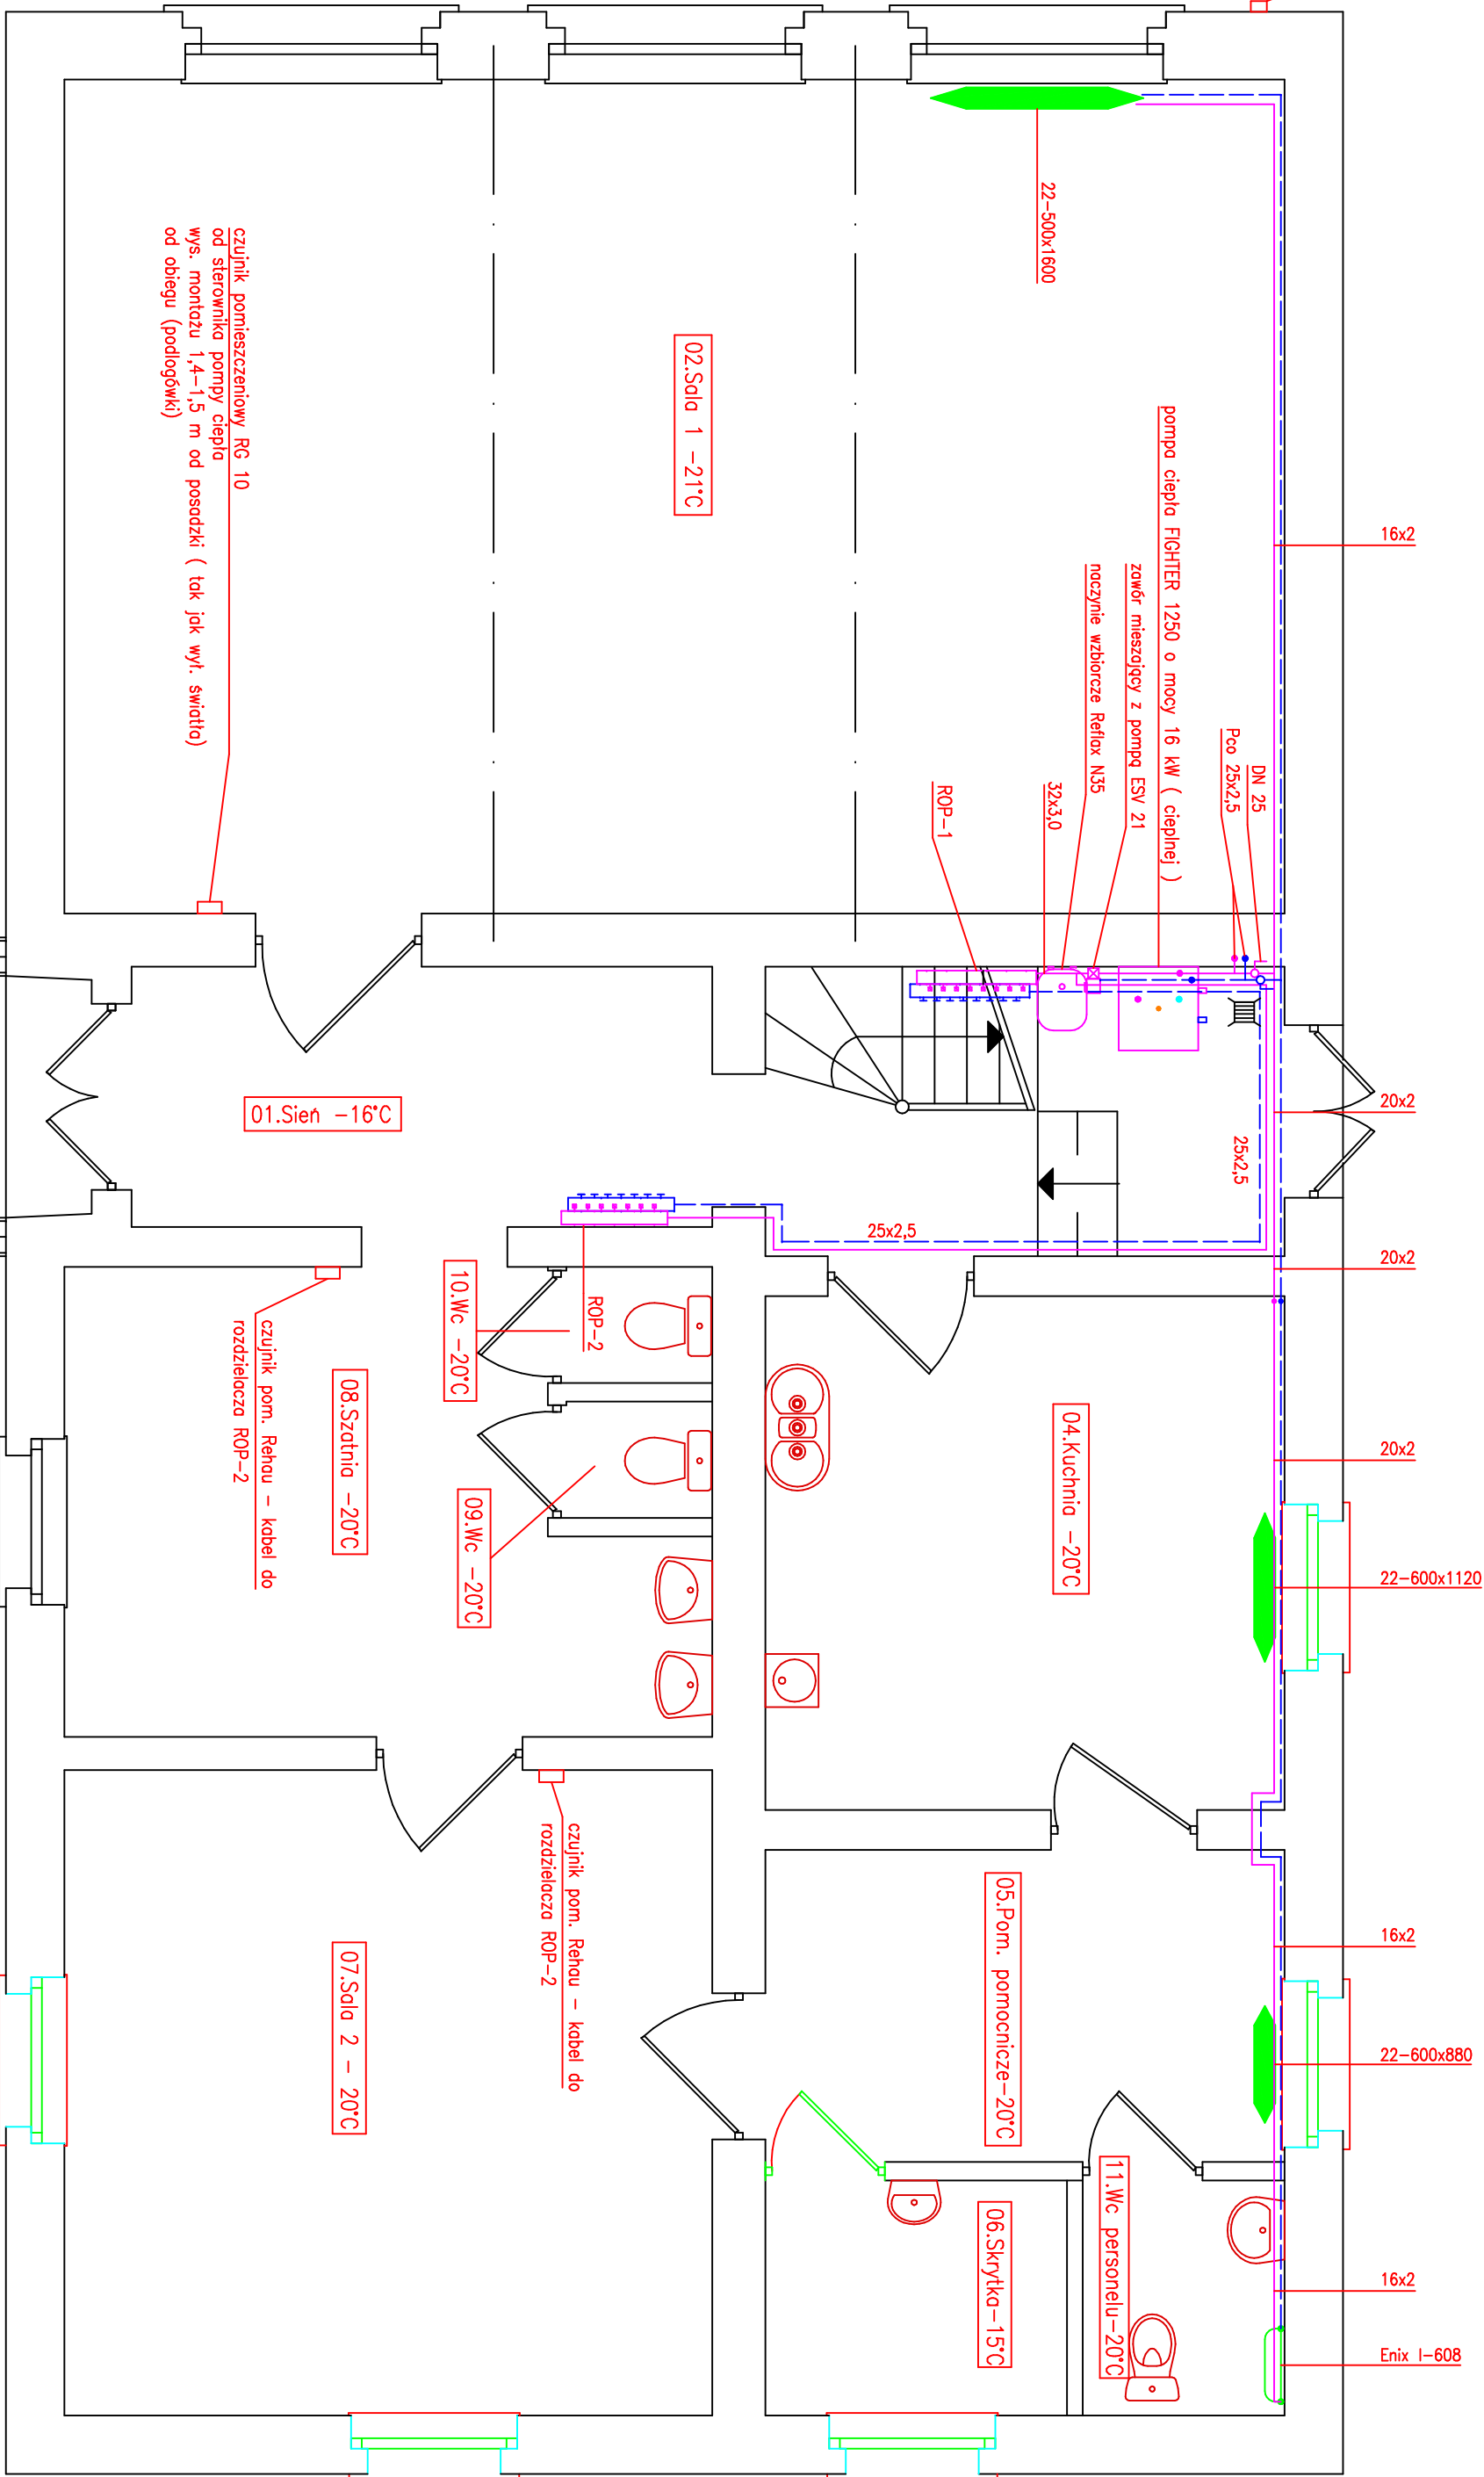

LEGENDA:

- powrót c.o. - - - - -
- zasilenie c.o. - - - - -
- Pco - pion centralnego ogrzewania
- instalacja grzewcza i wodociągowy systemem RAUMULTI press firmy Rehau
- przejścia przez strop w rurze ochronnej
- przed rozdzielaczami zamontować kurki odcinające pełnoprzelotowe
- przed pionem złożyć kurki pełnoprzelotowe DN 25 oraz zawory spustowe ze złączką do węża DN 15
- grzejnik stalowy płytowy typ VK Uniwersalny firmy Brugman
- podłączenie grzejnika od dołu

Remont pomieszczeń w Publicznym Przedszkolu Samorządowym w Mroczeniu, Mroczeh dz. nr ew. 267/10.				
	Imię i nazwisko	Data	Uprawnienia	Podpis
Projektant	inż. Sławomir Rabciga	10.2009	4/1/7131-2/84/2001	
Sprawdził				
Nr rys.	02	Nr str.		brzoza sanitarna
skala	1:50	Rzut przyziemia – instalacja centralnego ogrzewania.		