


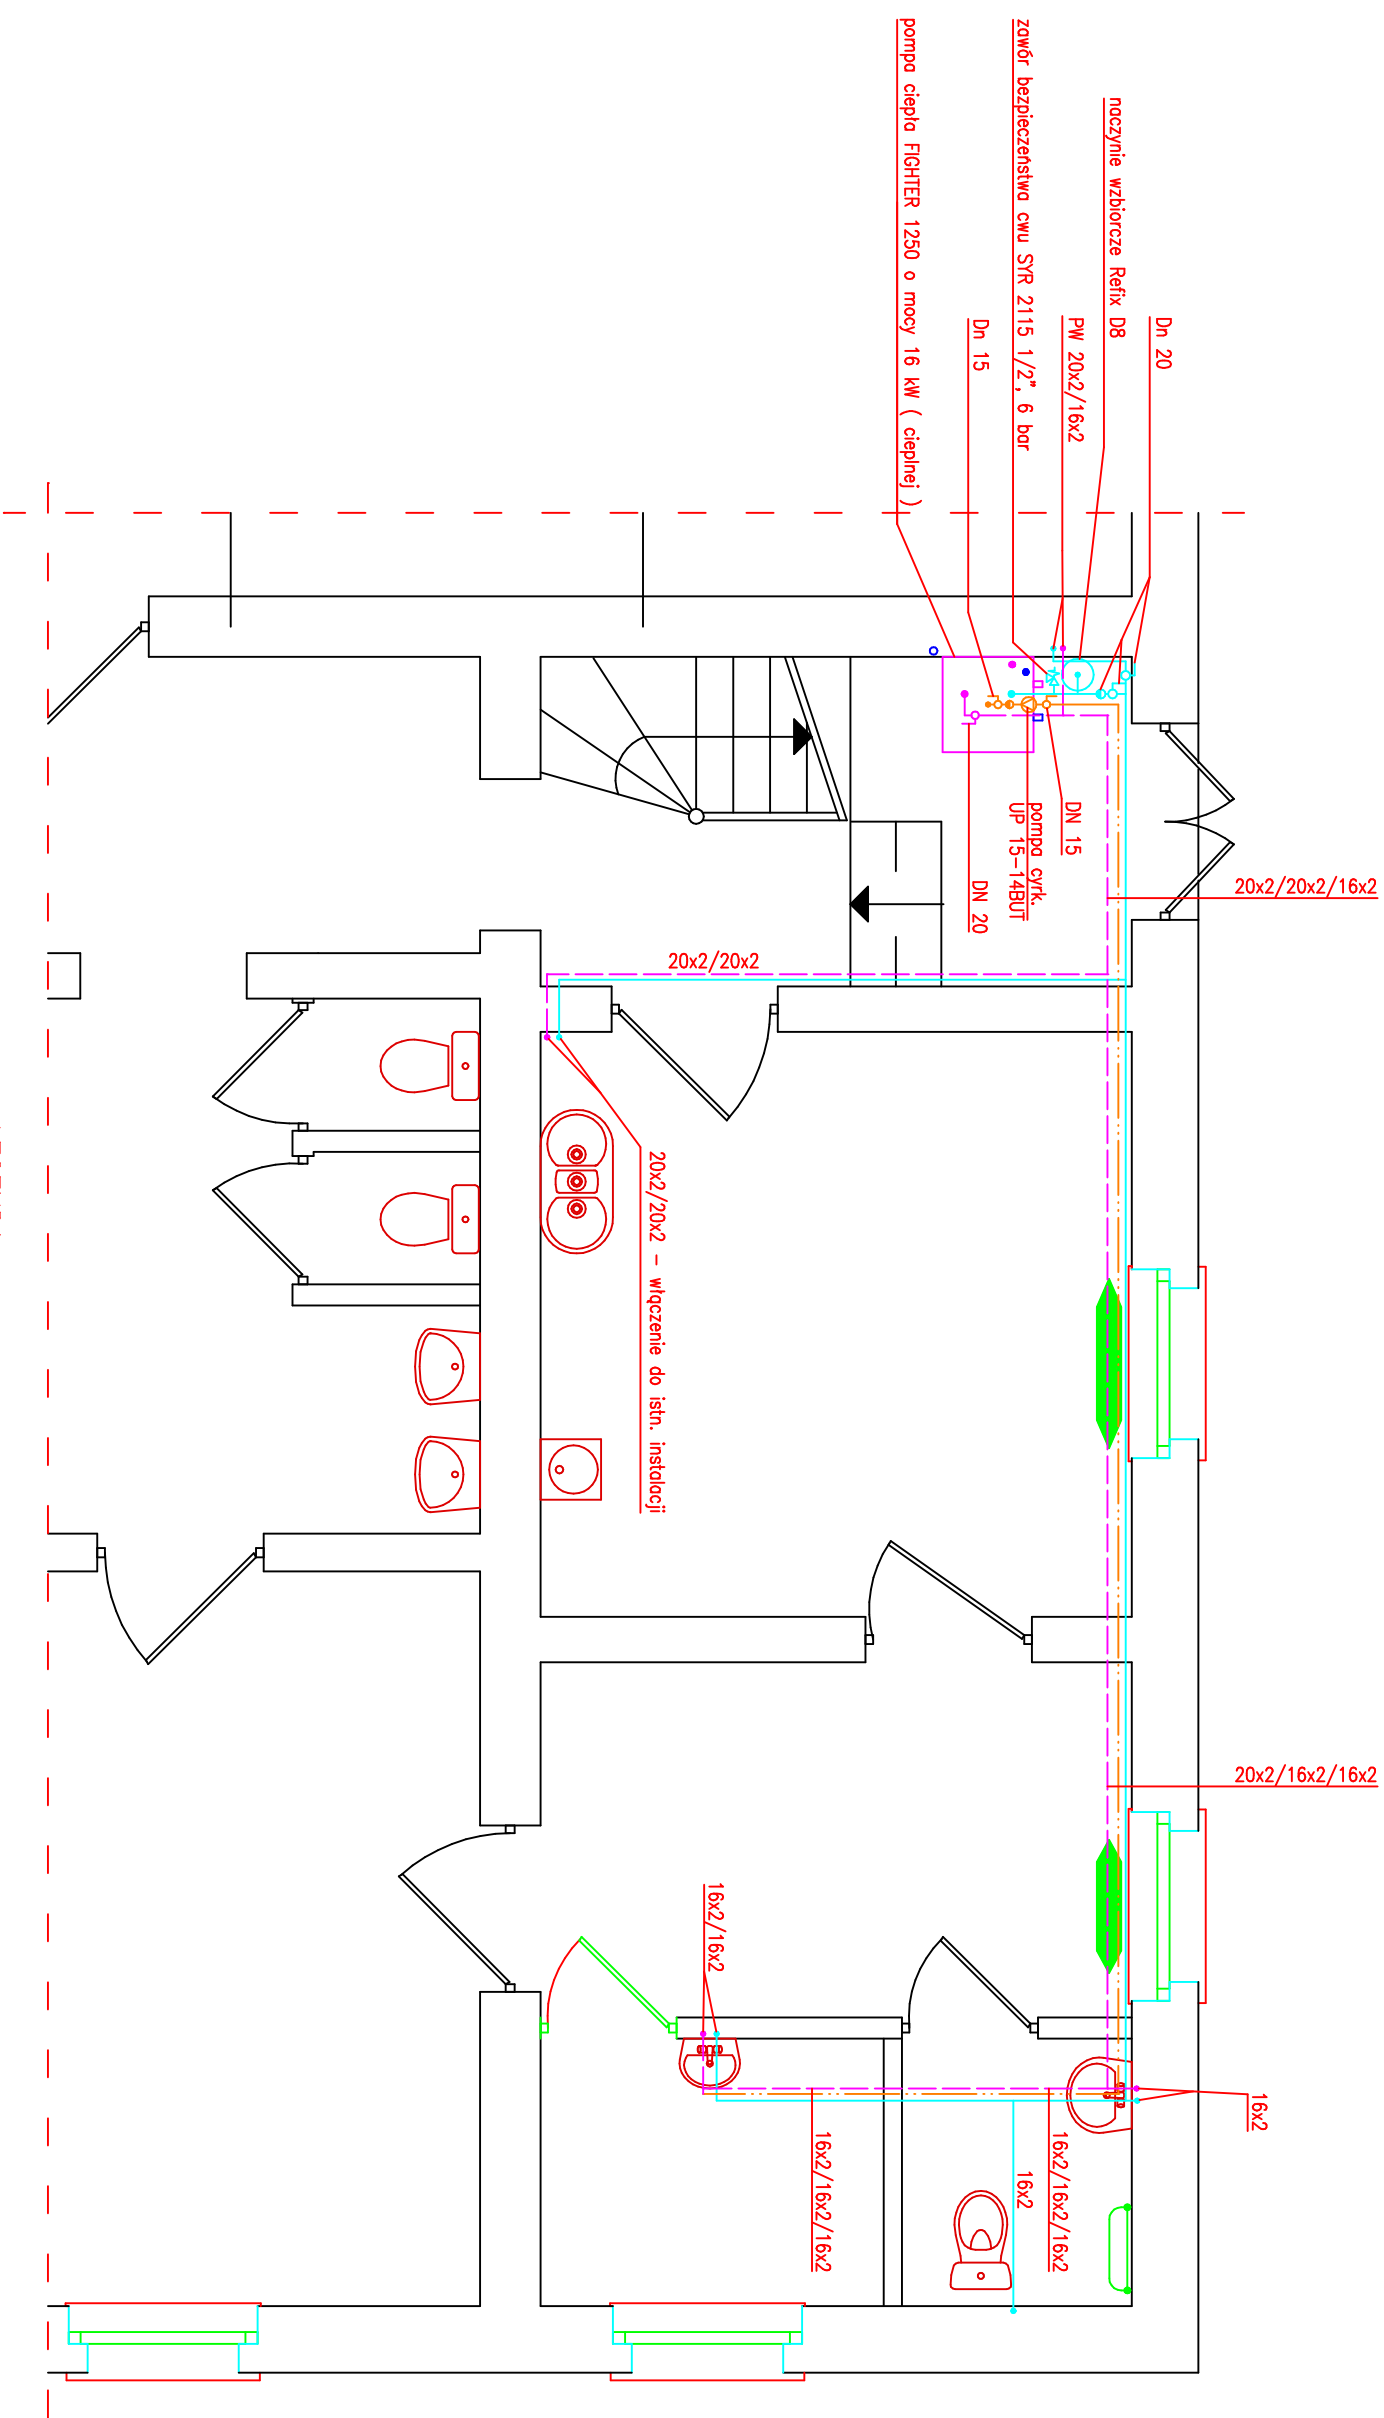

LEGENDA:

- woda zimna
 - woda ciepła
 - cyrkulacja
- wymiarowanie: woda zimna/ciepła/cyrkulacja
- PW – pion wodociągowy
- instal. w systemie RAUMULTI press firmy Rehau
 - izolacja wody zimnej w otulinie tuboIt S (w posadzce i w brzdach ściennych)
 - izolacja wody ciepłej i cyrkulacji w otulinie tuboIt S o gr. 13 mm w posadzce oraz o gr. 9 mm w brzdach ściennych i prowadzonych powierzchniowo
 - przed pionem zamontować kurki odcinające i zawory spusowe
 - instal. wodociagowd do pom. Wc. personelu prowadzić przez pom. kuchni i pomocnicze na wierzchu scian a w pom. Wc i skrytki w brzdach ściennych i w podkładzie betonowym posadzki
 - instalują włączyć się do istniejącej instalacji w pom. kuchni – po uprzednim sdemontowaniu
 - ogrzewacza elektrycznego zasobnikowego
 - połączenie rurociągów z pompą ciepła poprzez dwuzłaczki

Remont pomieszczeń w Publicznym Przedszkolu Samorządowym w Mroczeniu, Mroczeń dz. nr ew. 267/10.				
	Imię i nazwisko	Data	Uprawnienia	Podpis
Projektant	inż. Sławomir Rabięga	10.2009	4/1/7131-2/84/2001	
Projektant				
Sprawdził				
Nr rys. 05	Nr str.		branża sanitarna	
skala 1:50	Rzut przyziemia – instalacja wodociągowa.			