


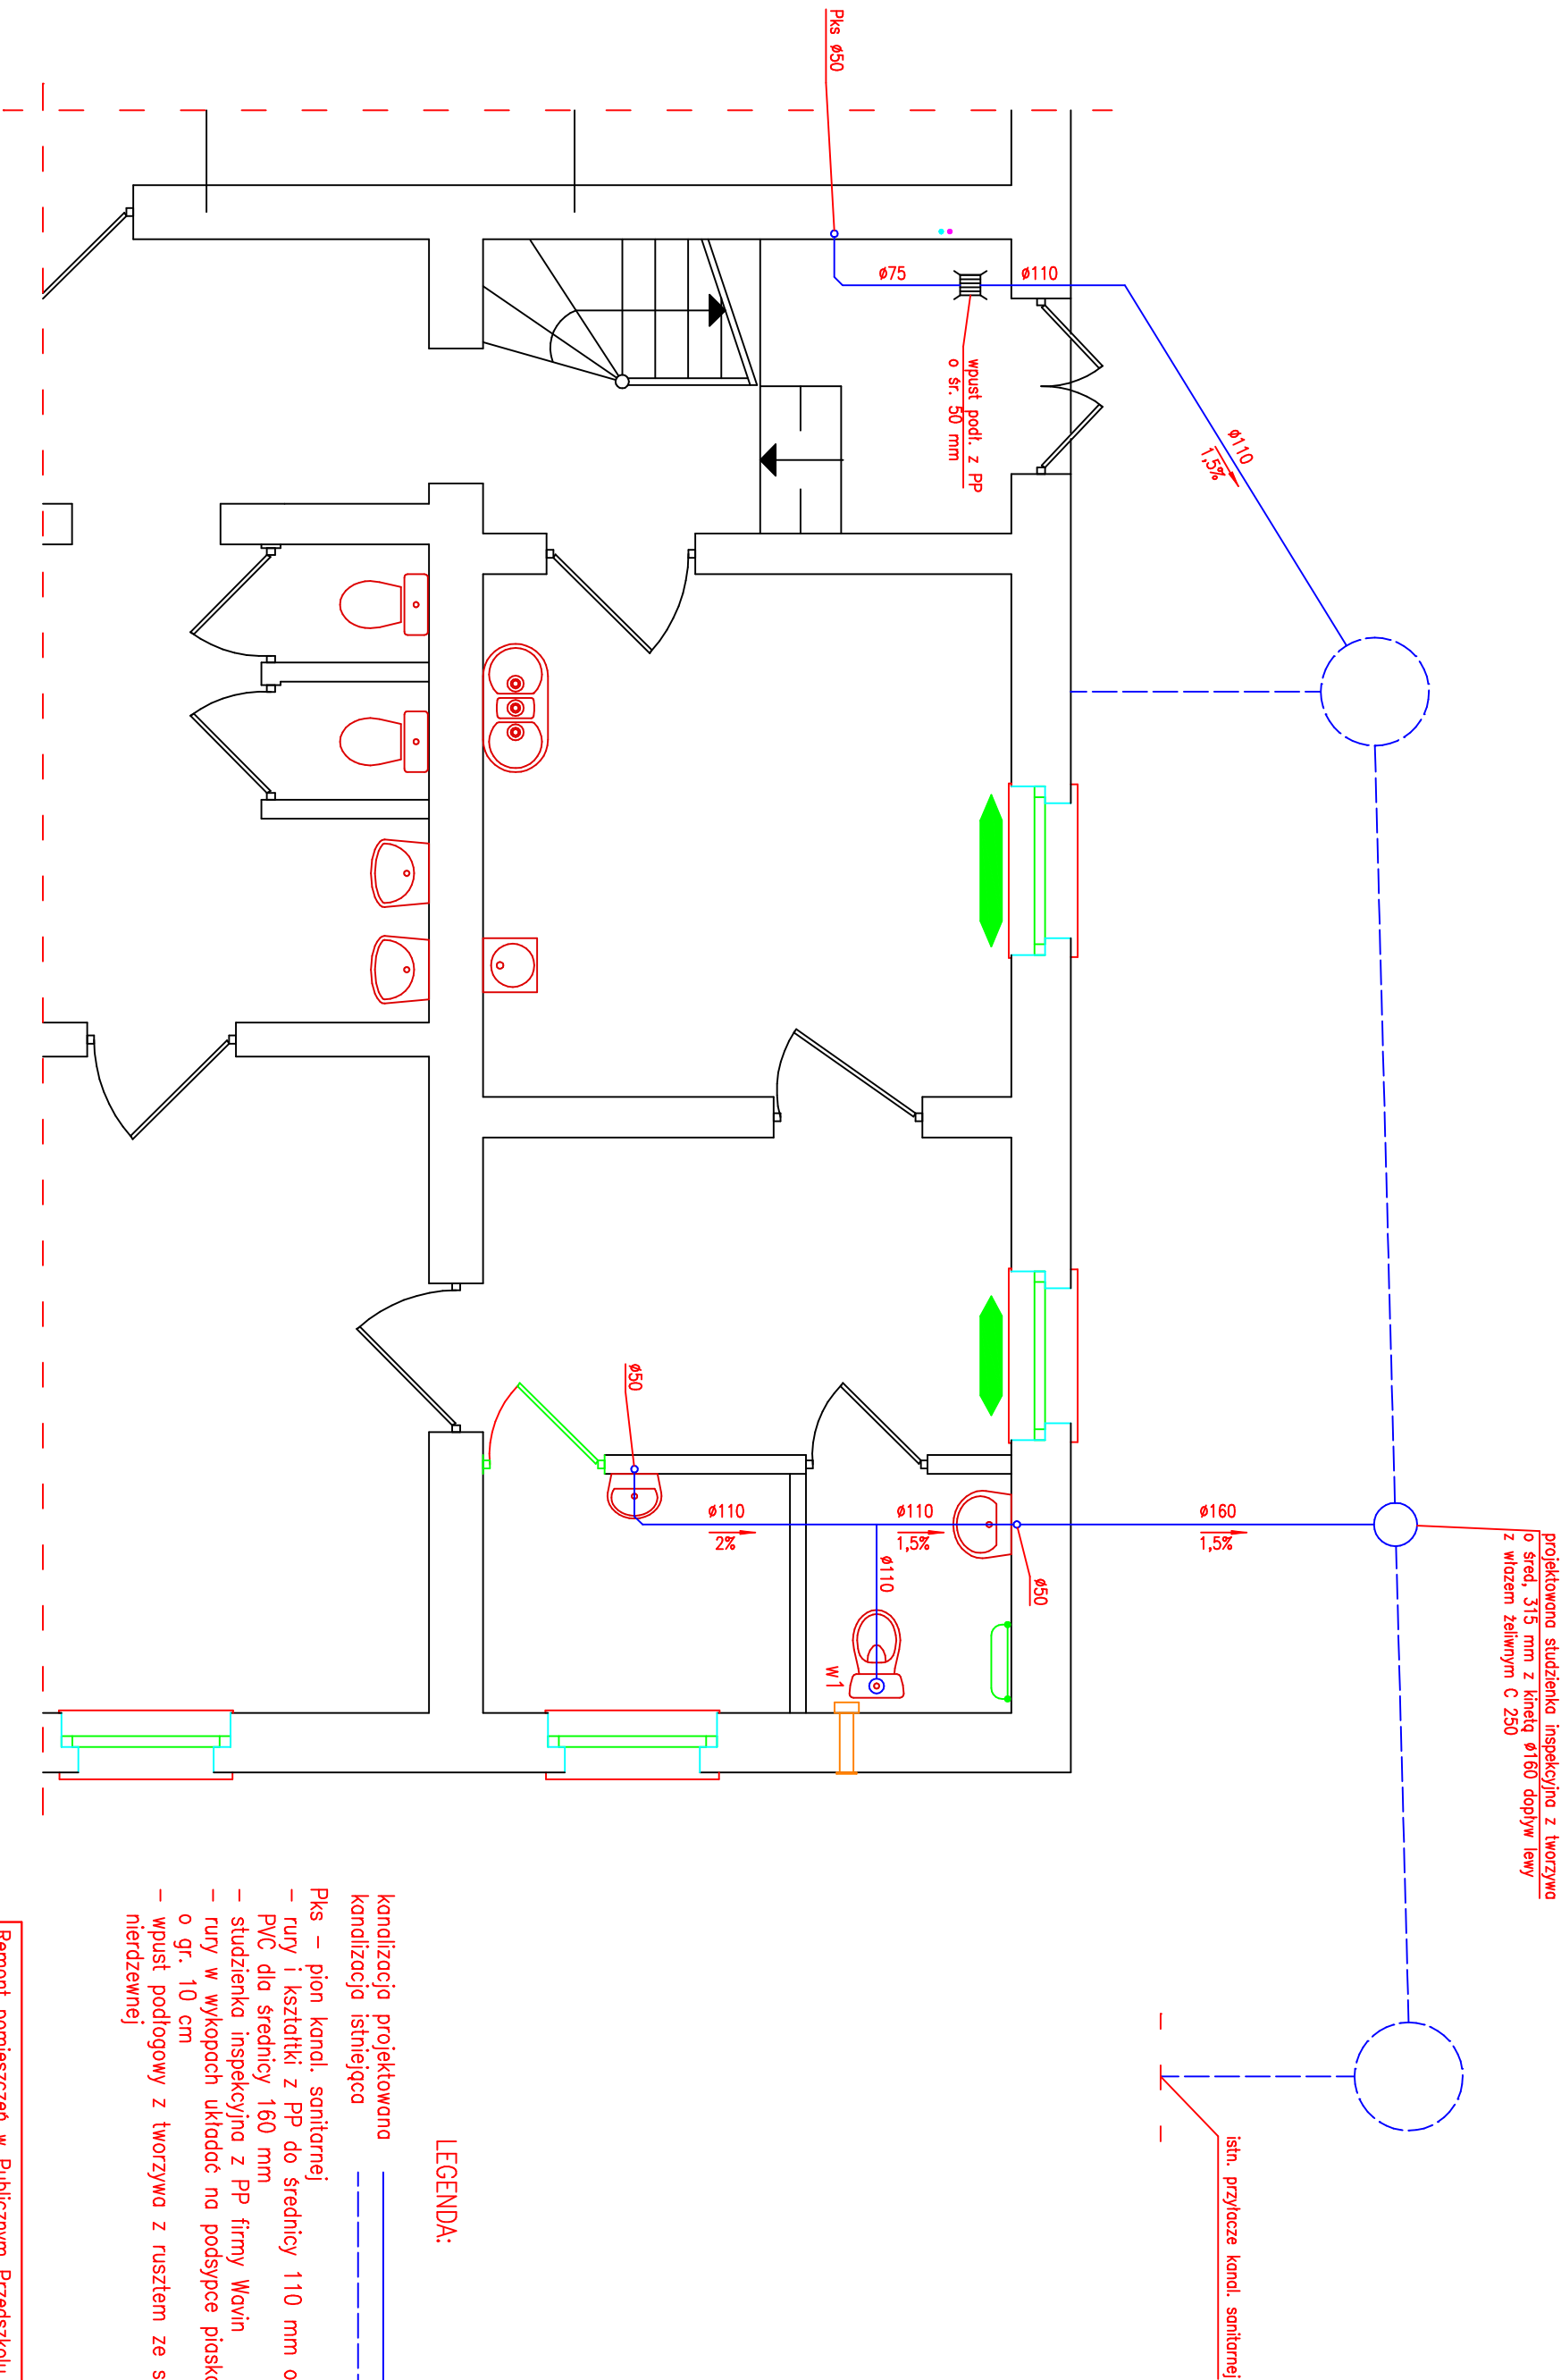

LEGENDA:

- kanalizacja projektowana —————
- kanalizacja istniejąca - - - - -
- Pks – pion kanál. sanitarnej
- rury i kształtki z PP do średnicy 110 mm oraz z PVC dla średnicy 160 mm
 - studzienka inspekcyjna z PP firmy Wavin
 - rury w wykopach układać na podsypce piaskowej o gr. 10 cm
 - wpust podłogowy z tworzywa z rusztem ze stali nierdzewnej

Remont pomieszczeń w Publicznym Przedszkolu Samorządowym w Mroczeniu, Mroczeh dz. nr ew. 267/10.

	Imię i nazwisko	Data	Uprawnienia	Podpis
Projektant	inż. Sławomir Rabięga	10.2009	4/1/7131-2/84/2001	
Projektant				
Sprawił				
Nr rys. 06	Nr str.	branża sanitarna		
skala 1:50	Rzut przyziemia – instalacja kanalizacji sanitarnej.			