


Załącznik Nr 2 do Uchwały Nr VIII/54/2011
Rady Gminy Baranów
z dnia 03 sierpnia 2011 roku

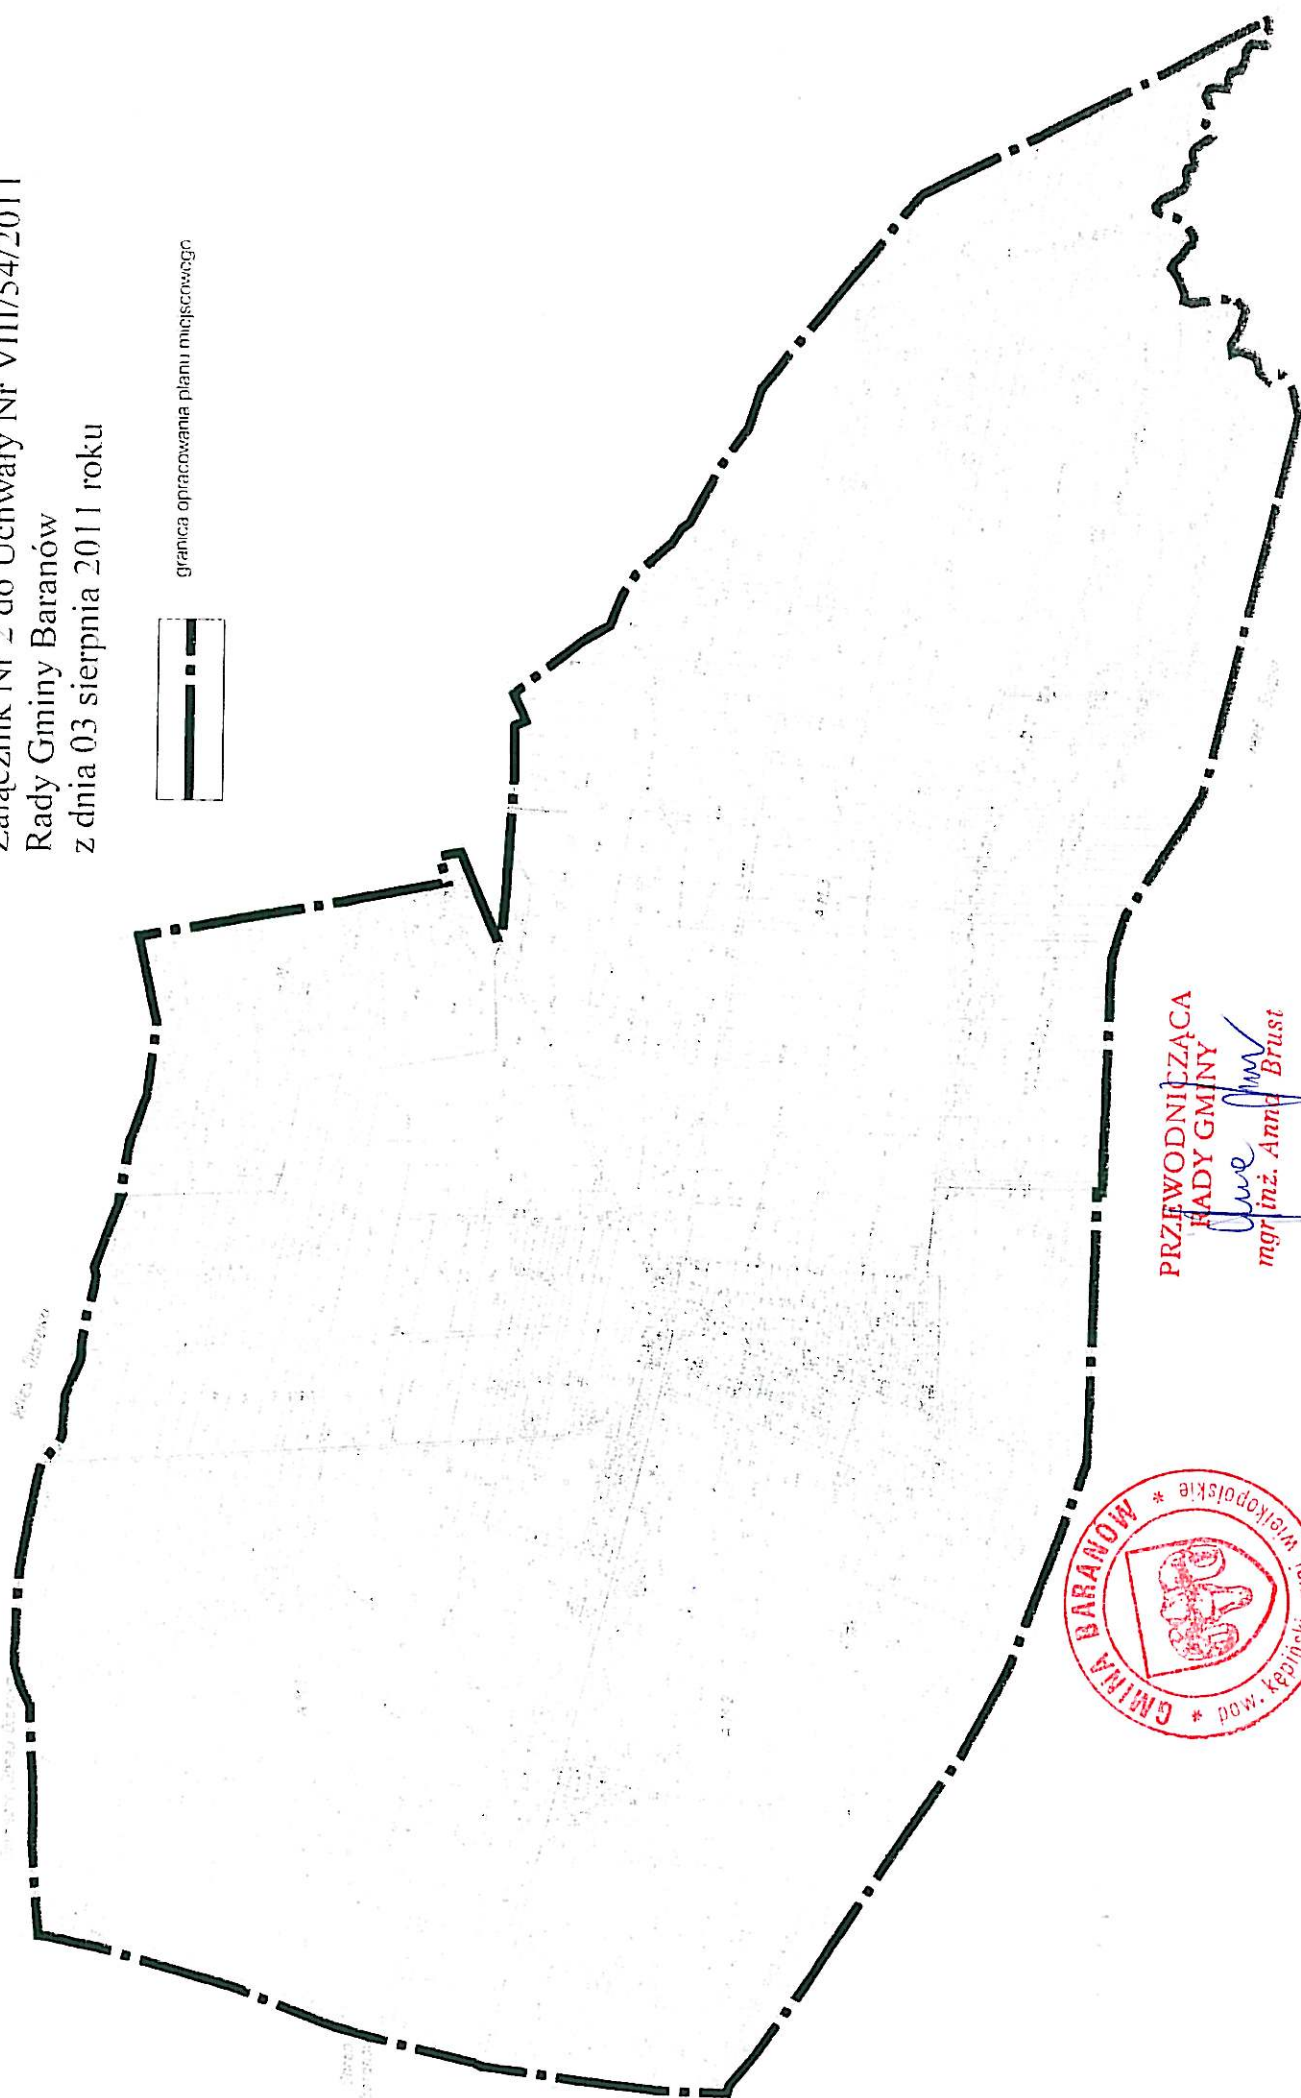

granica opracowania planu miejscowego



PRZEWODNICZĄCA
RADY GMINY
mgr inż. Anna Brust