



Miejsowy Plan Zagospodarowania Przestrzennego wsi Słupia pod Kępem 1 : 2000

0 100m 200m 400m

Załączniki nr 1 do Uchwały
Nr Rady Gminy w Baranowie

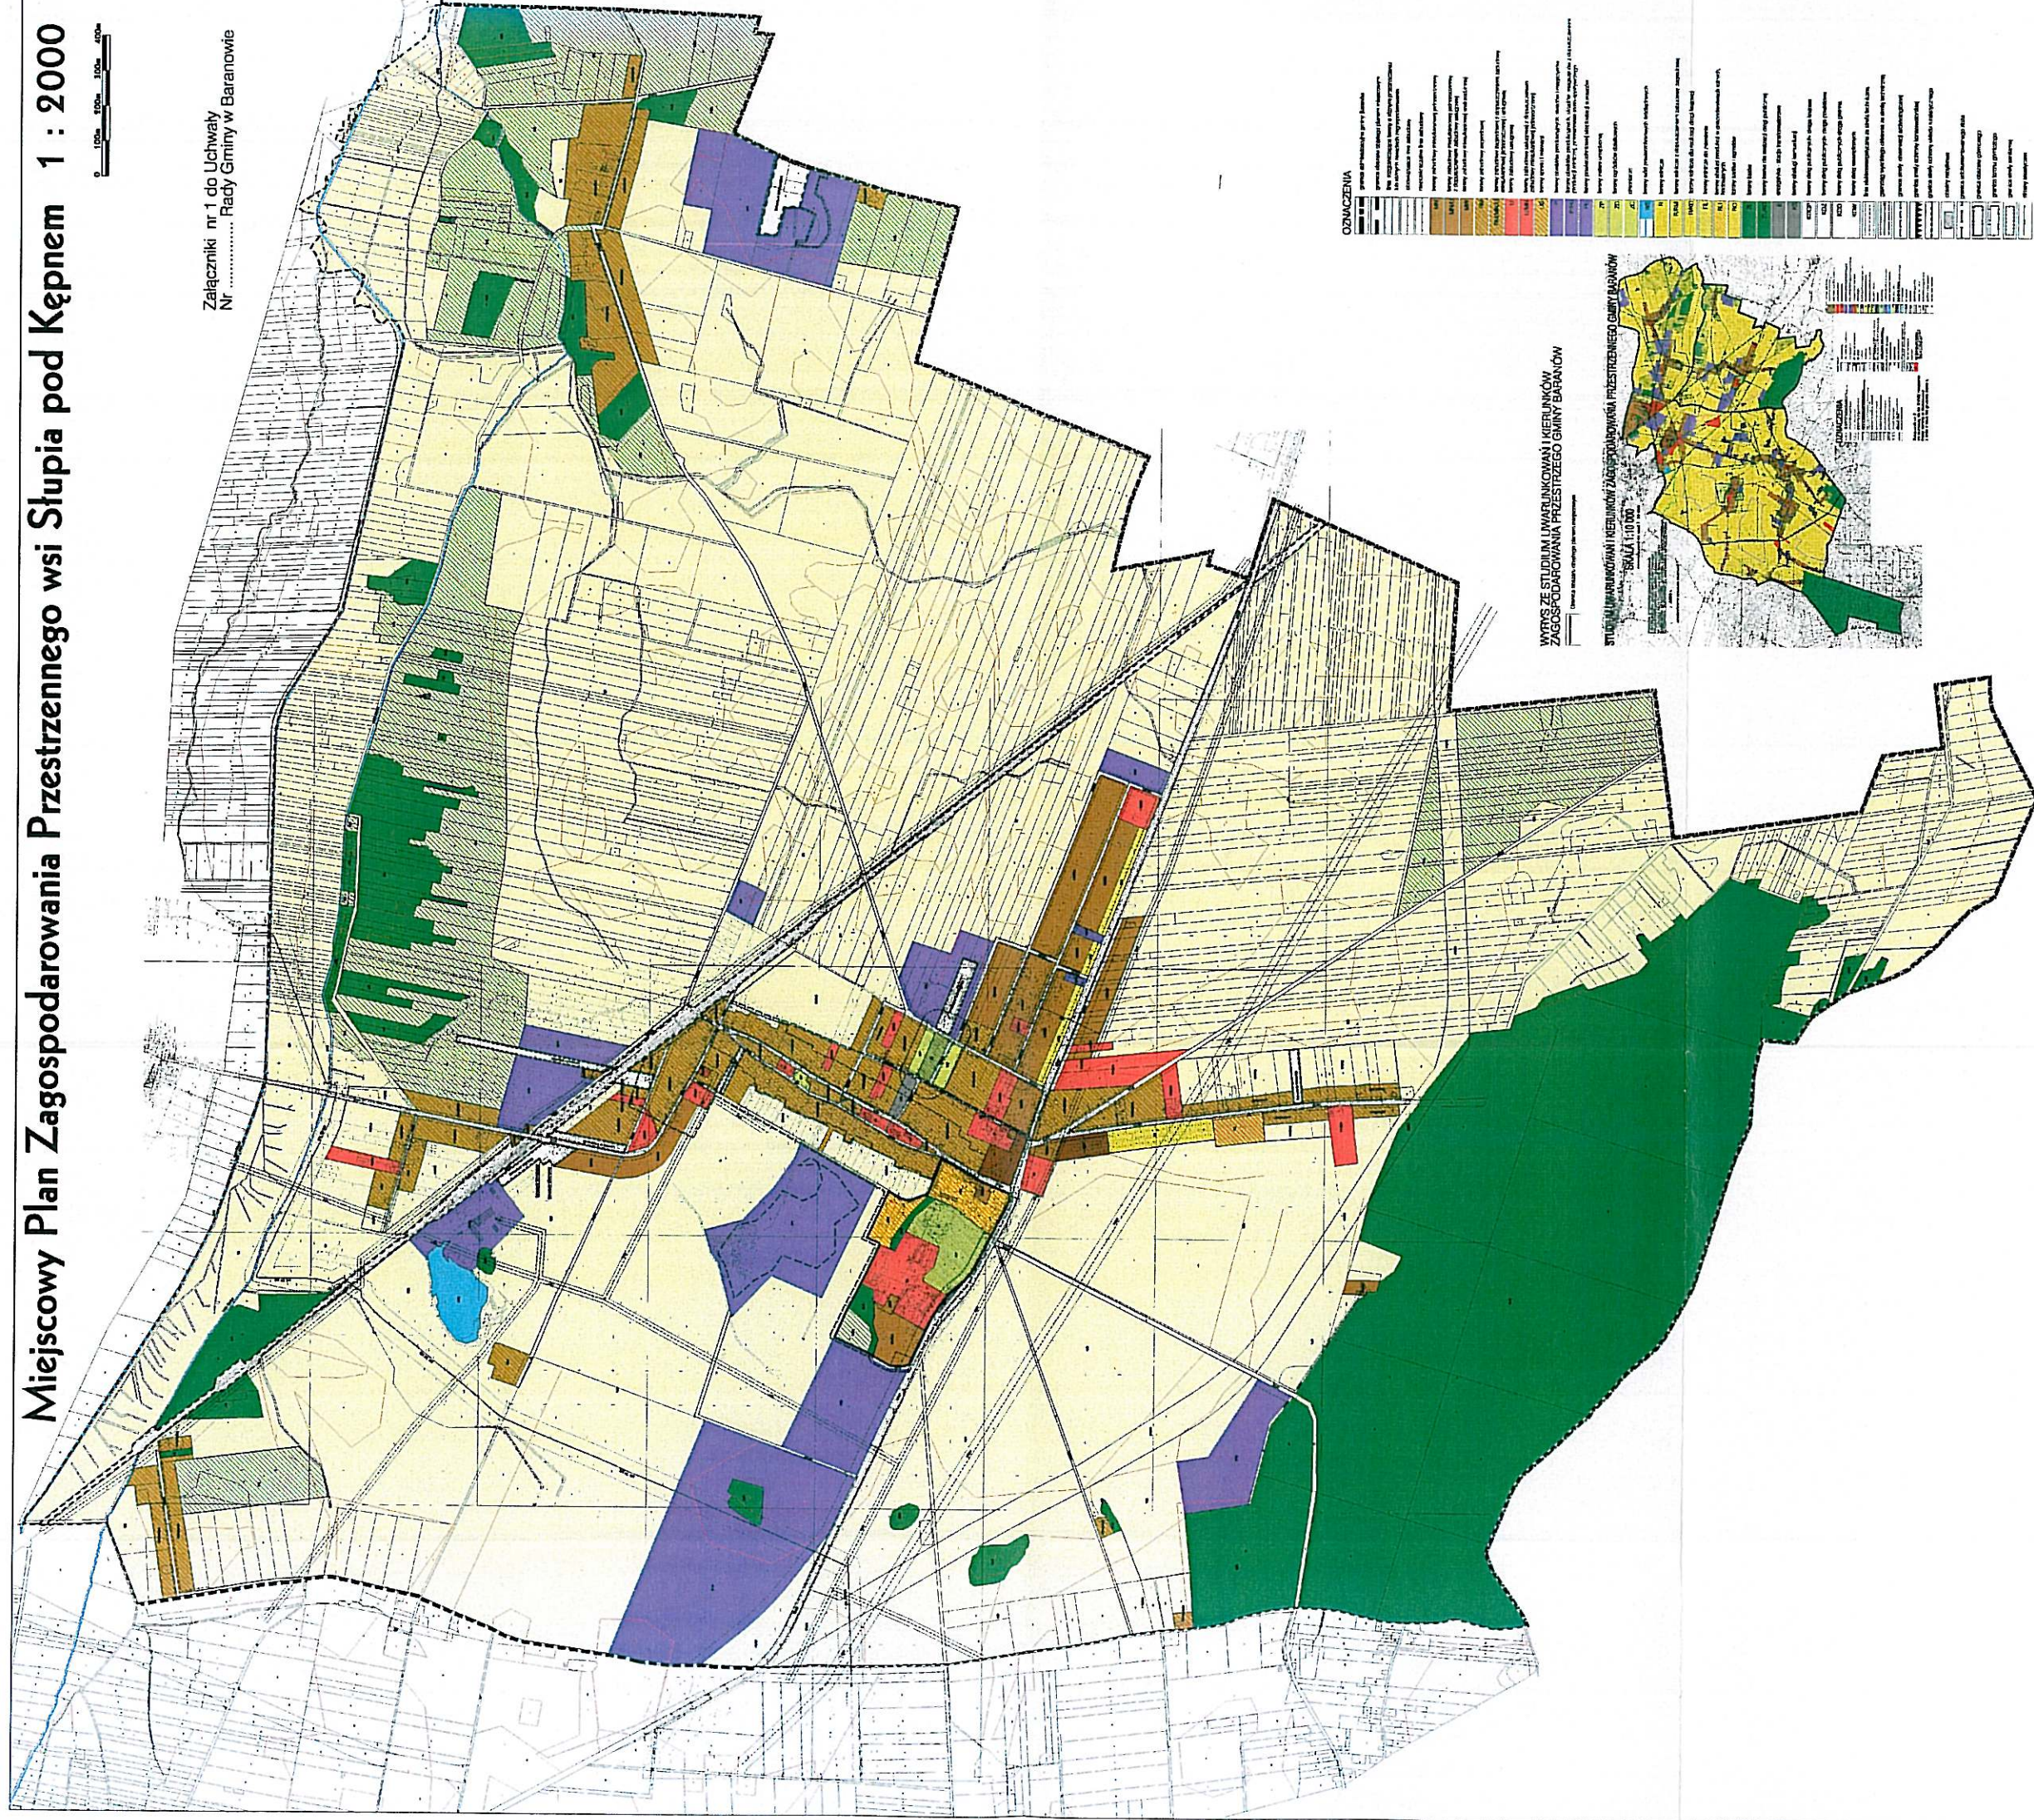

WYKYS ZE STUDIUM I WARUNKÓW I KIERUNKÓW
ZAGOSPODAROWANIA PRZESTRZENNEGO GMINY BARANÓW

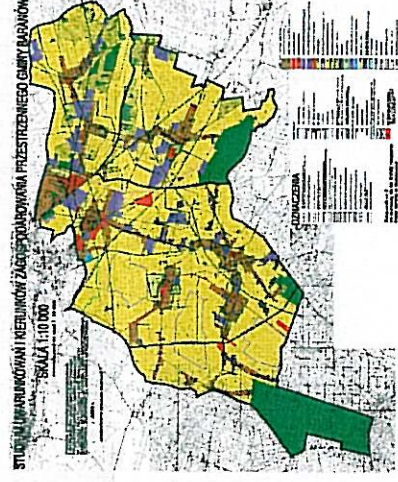

PRZEWODNICZĄCA
RADY GMINY
mgr inż. Anna Brust