



PRZEKROJE NORMALNE


KM 0+000 - 0+021

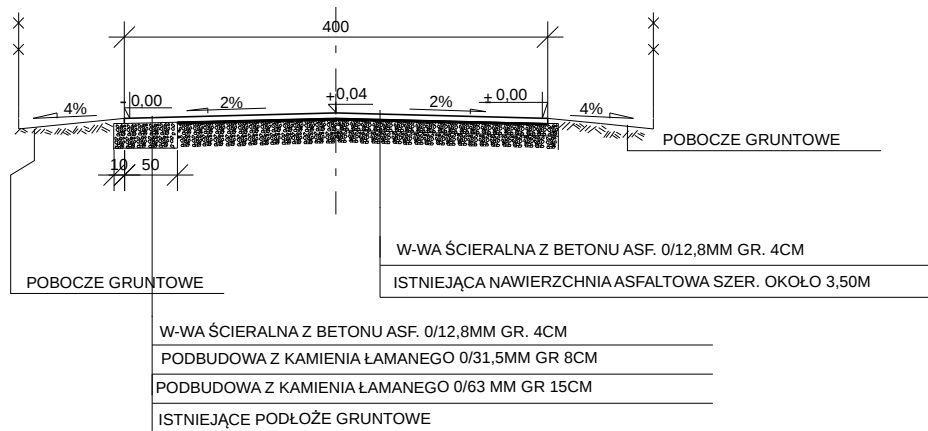

KM 0+050 - 0+450

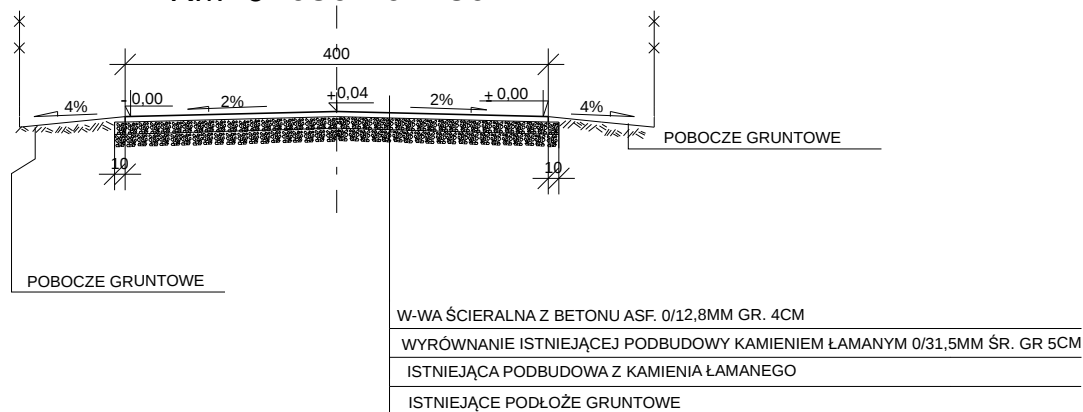

KM 0+021 - 0+050; 0+450 - 0+649

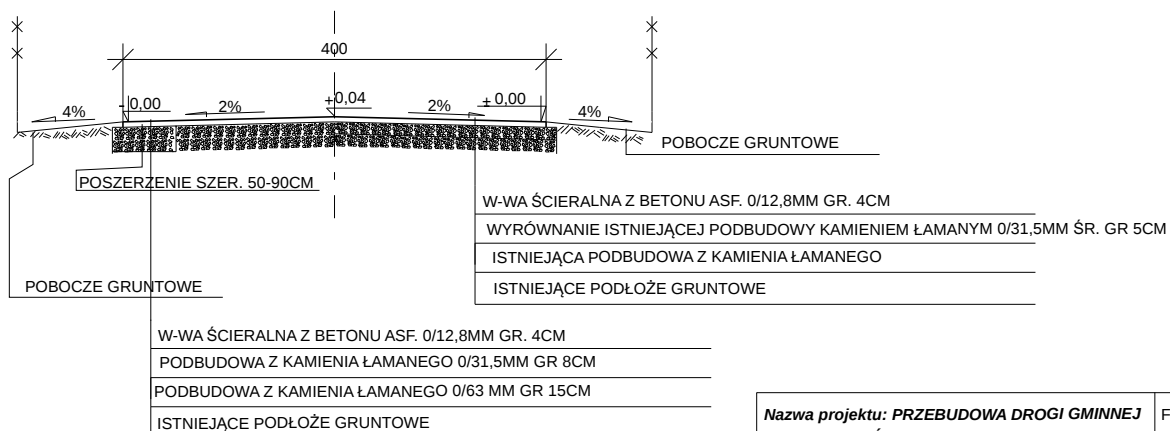

UWAGA!
NIWELETĘ DROGI PROJEKTUJE SIĘ 9CM POWYŻEJ ISTNIEJĄCEJ

Nazwa projektu: PRZEBUDOWA DROGI GMINNEJ W M.MROCZEN-JOANKA	Faza:
Tytuł: PRZEKROJE NORMALNE	
Data: 2012-04-12	
Projektował: RYSZARD GUDER Asystent proj: Sprawdził:	Skala: 1:50 J. miary: cm Nr rys: 2