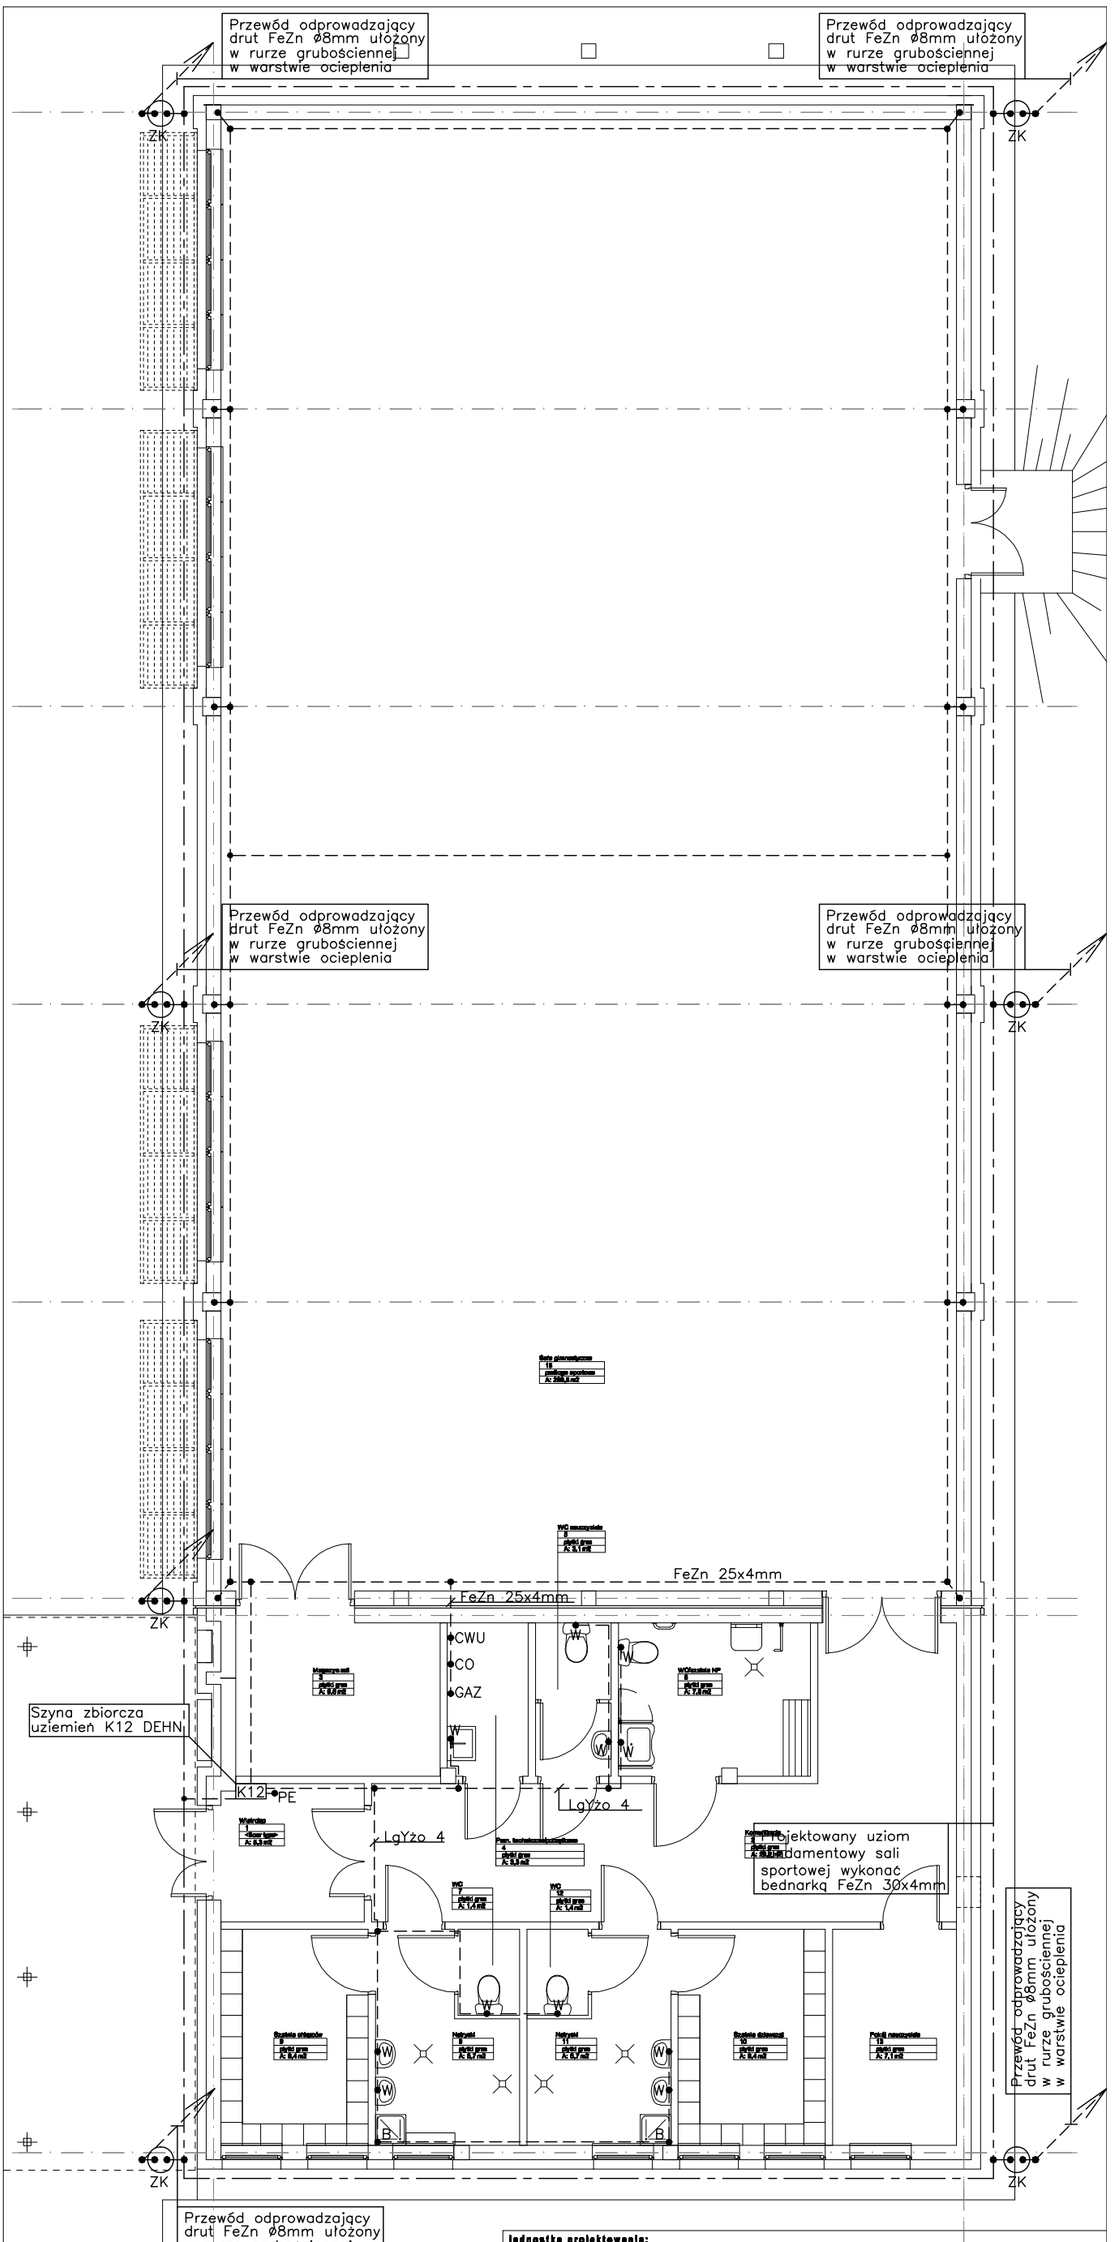

jednostka projektowania: ARCHANIA PRACOWNIA ARCHITEKTONICZNA ul. Wałbrzyska 28, lok.18, 52-314 Wrocław T: +48.792.539.011, E: biuro@archania.pl			
inwestor:	GMINA BARANÓW		
obiekt: / **stadium:**	SALA GIMNASTYCZNA W SŁUPI POD KĘPNEM PROJEKT WYKONAWCZY		
branża: INSTALACJE ELEKTRYCZNE	**projektant:** mgr inż. Mirosław Zimoch **sprawdził:** mgr inż. Bolesław Łabędź	**nr upr.:** 190//77/Wwm 64/91/UW	**podpis / data:**
tytuł/nr. rysunku: E-2	RZUT PRZYZIEMIA UZIOM OTOKOWY, POŁĄCZENIA WYRÓWNAWCZE		**skala:** 1:100