

Przebudowa Linii n/n 04 kV

Wytyczne.

W zakresie instalacji zewnętrznej wykonać WLZ od miejsca zlikwidowanego złącza do projektowanego złącza.

W zakresie kanalizacji technicznej wykonać kanalizację techniczną z przewodem przesyłowym.

Długości i przebiegi zgodnie z zał. rysunkiem nr 1 „Przebudowa linii n/n 04kV i kanalizacji technicznej”.

Opracował:

Inż. Marian Górecki

MAPA DO CELÓW PROJEKTOWYCH

Oznaczenie kancelaryjne zgłosz. pracy geodezyjnej	NRG 2009-63/2012	
Miejscowość, numer działki	Stupia pod Kępem dz. 695/4	
Jednostka ewidencyjna	identyfikator	300501.2
	nazwa	Baranów
Dział ewidencyjny	identyfikator	
	nazwa	Stupia pod Kępem
Skala mapy	0000	
Nazwa układu współrzędnych	praszakowych płaskich	1955.4
	wysokości	Kronsztad 85
Oznaczenie i informacje o słabościach gruntowych mających wpływ na zagospodarowanie gruntów, zlokalizowanych w granicach projektowanej inwestycji	brak	
Oznaczenie i symbol konturu użytku gruntowego, który nie jest ujętym w bazie danych ewidencyjnych gruntów i budynków	<div style="border: 1px solid black; width: 20px; height: 10px; display: inline-block;"></div> 
GEO - PROJEKT Pomiary Geodezyjne i Kartografia Piotr Domagała 63-600 Kępno ul. Wrocławska 3/3 NIP 619-153-50-95 REGON 250725809	Kępno dn. 23.03.2012 r.	

GEO - PROJEKT POMIARY GEODEZYJNE I KARTOGRAFIA Piotr Domagała ul. Wrocławska 3/3, 63-600 Kępno tel./fax 62/70 200 98, 508 266 180 NIP 619-153-50-95, REGON 250725809	GEODETA UPRAWNIONY Świad. Głównego Geodety Kraju Nr 20720 Piotr Domagała 63-600 Kępno, ul. Wrocławska 3/3 tel. 508-266-180
--	---

Oznaczenie granic obszaru, który był przedmiotem aktualizacji	
Godło mapy	454.143.253; 454.321.051
UWAGA: Nie wyklucza się istnienia w terenie innych przewodów, o których brak informacji wynika z zaszczerści historycznych lub niedopełnienia przepisów zgłoszenia do inwentaryzacji (Ustawa: Prawo geodezyjne i kartograficzne - z 17.05.1969 r. j.t. Dz.U. z 2010 Nr 193 poz.1287)	

Mapa niniejsza może służyć do celów projektowych

Ochrona przed kopiowaniem znaki geodezyjne

STAROSTWO POWIATOWE W KĘPNIE
WYDZ. GEOD. KART. KATASTRU I GOSP. NIERUCH.
POW. GEOD. I KARTOGRAFICZNY
Wrocław 12/12


23.03.2012
NRG-63/12

Nie wyklucza się istnienia w terenie innych przedmiotów, o których brak informacji wynika z zaszczerści historycznych lub niedopełnienia przepisów zgłoszenia do inwentaryzacji (Ustawa: Prawo geodezyjne i kartograficzne - z 17.05.1969 r. j.t. Dz.U. z 2010 Nr 193 poz.1287)

Z up. STAROSTY

Mieczysław Kozłowski
GEODETA UPRAWNIONY

1243/9

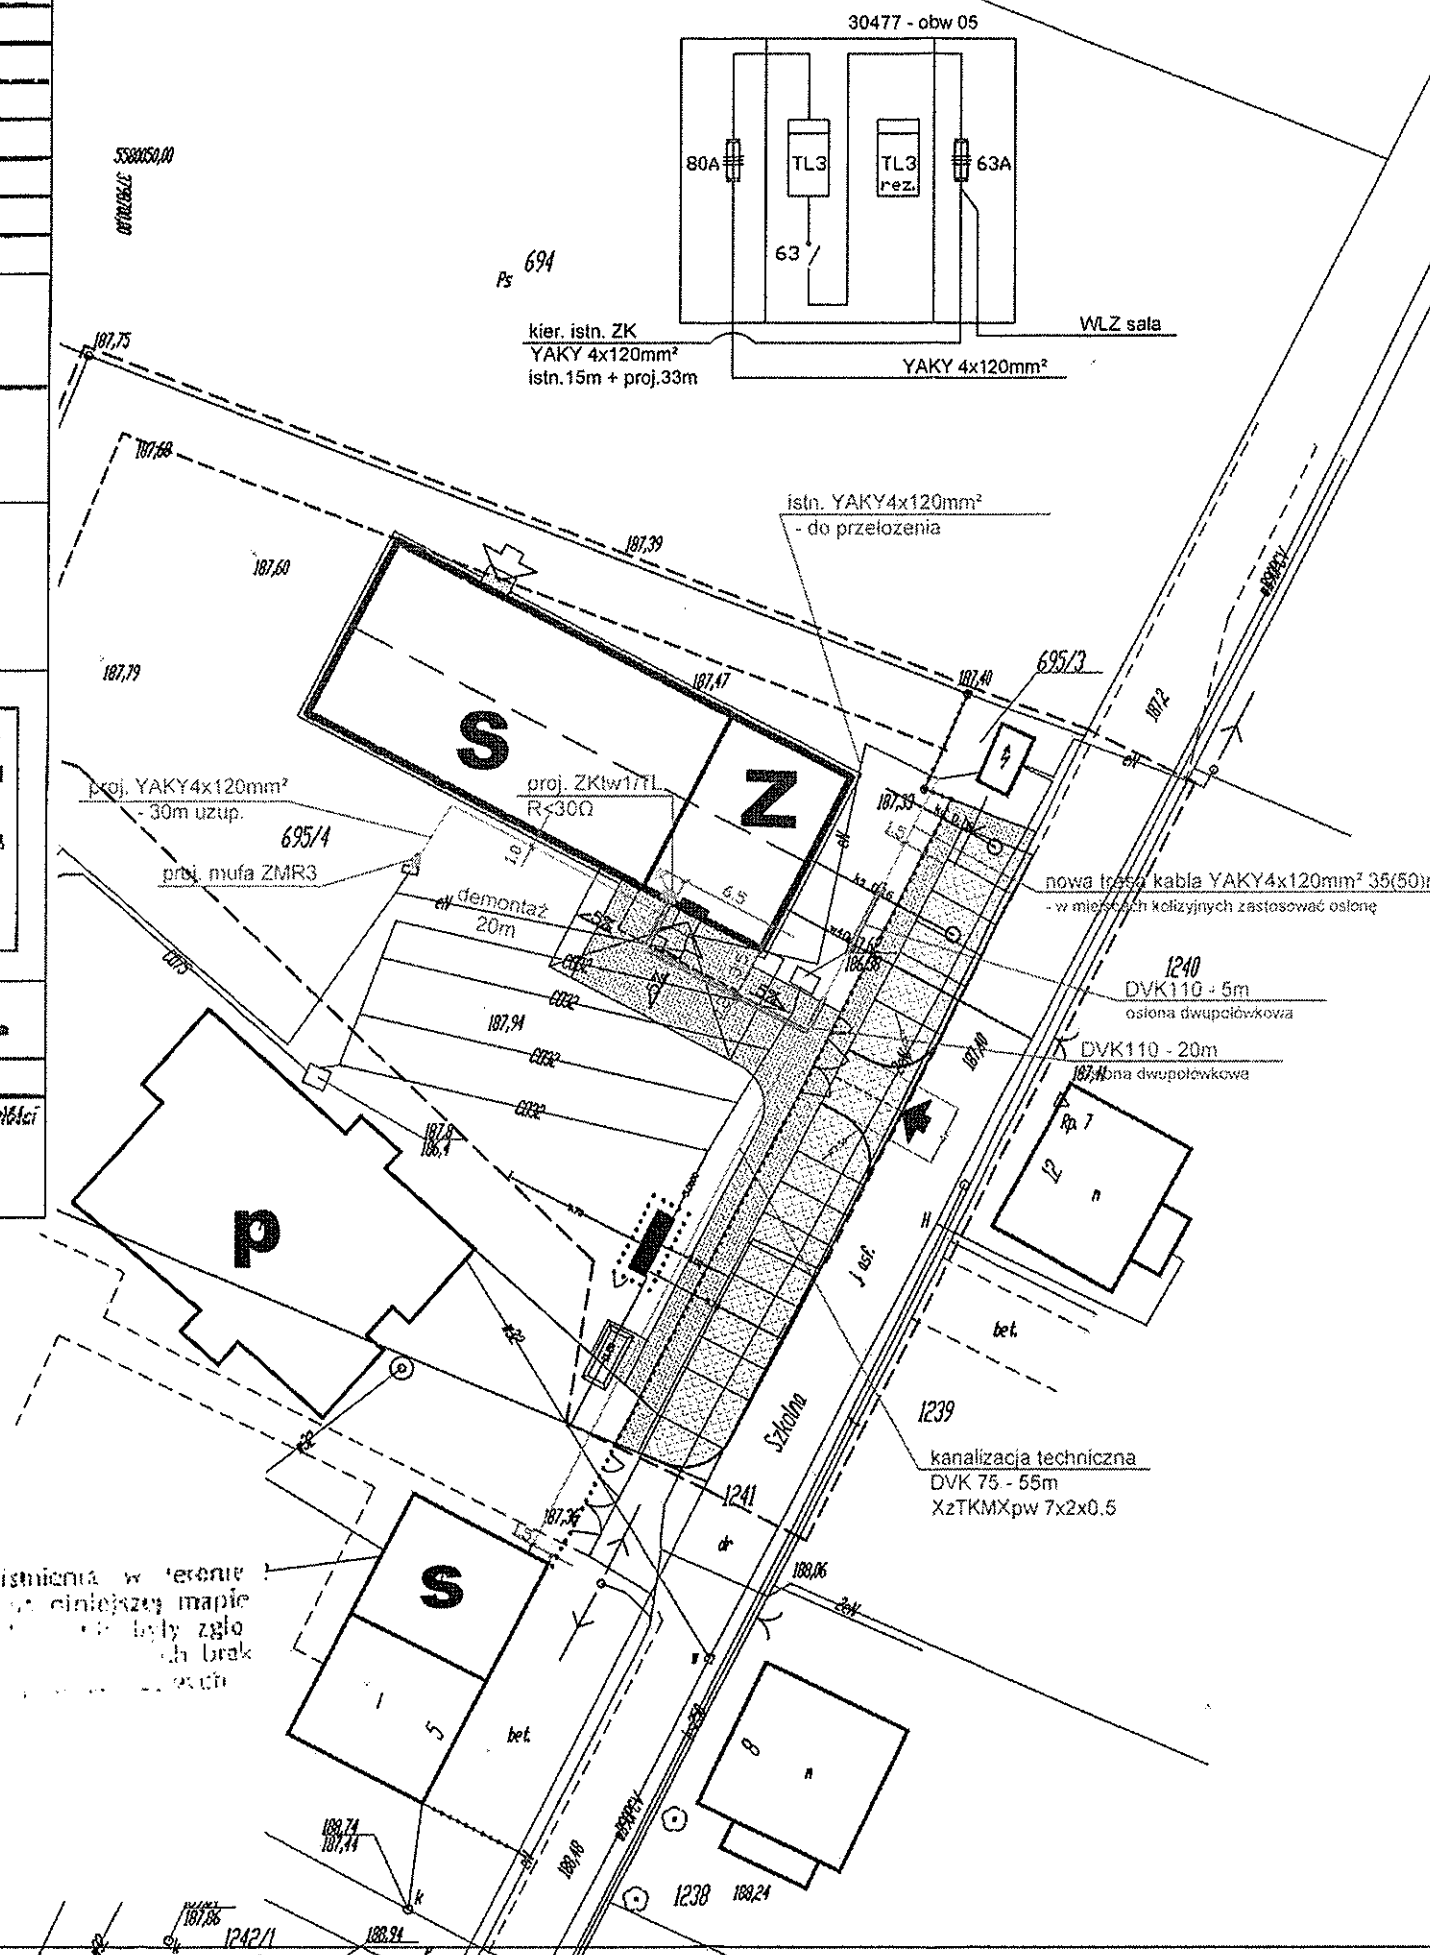

legenda:

- zakres opracowania
- ➔ - projektowany wjazd
- S - projektowana sala gimnastyczna
- Z - projektowane zaplecze
- p - istniejące przedszkole
- s - istniejąca szkoła

zadaszenie strefy wejściowej

projektowane ogrodzenie

parking azurowy - 234,9 m²
w tym wjazd - 24,8 m²

pow. utwardzone - 241,3 m²

lokalizacja przyłącza wody

lokalizacja syudzienki KS

lokalizacja studzienek KD

ZK lokalizacja złącza kablowego

OBIEKT:	Przebudowa linii n/n 04kV i kanalizacji technicznej		RYS.NR	1
ADRES:	Stupia pod Kępem, dz. nr 695/4, gm. Baranów		SKALA:	1:500
Projektant:	inż. Marian Górecki	Uprawnienia:	UAN 7342-01/94 U.W. Kalisz	Podpis:
Opracował asystent projektanta:	mgr inż. Krystian Górecki			Data:
				07/2012