

# MAPA DO CELÓW PROJEKTOWYCH

Oznaczenie kancelaryjne zgłosz. pracy geodezyjnej		KERG 2009-63/2012
Miejscowość, numer działki		Stupia pod Kępem, dz. 695/4
Jednostka ewidencyjna	identyfikator	300801.2
	nazwa	Baranów
Działka ewidencyjna	identyfikator	
	nazwa	Stupia pod Kępem
Skala mapy		0008
Nazwa układu współrzędnych	praszakranych płaszczyzn	1965.4
	wysokości	Kronsztad 85
Oznaczenie i informacja o służebnościach gruntowych mających wpływ na zagospodarowanie gruntów, zlokalizowanych w granicach projektowanej inwestycji		brak
Oznaczenie i symbol konturu użytku gruntowego, który nie jest ujętym w bazie danych ewidencji gruntów i budynków		
GEO - PROJEKT Pomiary Geodezyjne i Kartografia Piotr Domagała 63-600 Kępno ul. Wrocławska 3/3 NIP 619-153-58-95 REGON 250725809		Kępno dn. 23.03.2012 r.

<b>GEO-PROJEKT</b> POMIARY GEODEZYJNE I KARTOGRAFIA Piotr Domagała ul. Wrocławska 3/3, 63-600 Kępno tel./fax 62/78 200 88, 508 266 180 NIP 619-153-58-95, REGON 250725809	
<b>GEODETA UPRAWNIIONY</b> Świad. Głównego Geodety Kraju Nr 20728 Piotr Domagała 63-600 Kępno, ul. Wrocławska 3/3 tel. 508-266-180	

Oznaczenie granic obszaru, który był przedmiotem aktualizacji	
Godła mapy	454.143.253; 454.321.051
UWAGA: Nie wyklucza się istnienia w terenie innych przewodów, o których brak informacji wynika z zasiedlenia historycznych lub niedopełnienia przepisów zgłoszenia do inwentaryzacji (Ustawa: Prawo geodezyjne i kartograficzne - z 17.05.1989 r. j.t. Dz.U. z 2010 Nr 193 poz.1207)	

Mapa niniejsza może służyć do celów projektowych  
Ochrona przed kopiowaniem


STAROSTWO POWIATOWE W KĘPNIE  
WYDZ. GEOD. KART. KATASTRU I GOSP. M. STUPIA  
POW. ODP. EN. DOKUMENTACJI  
Wchodząca w skład dokumentacji projektowej

23.03.2012  
2009-63/12

Nie wyklucza się istnienia w terenie innych niż w terenie niniejszej mapie urządzeń podziemnych, o których brak jest informacji w inwentaryzacji geodezyjnej

Miejsce K. Nikirowski  
GEODETA UPRAWNIIONY

1243/9

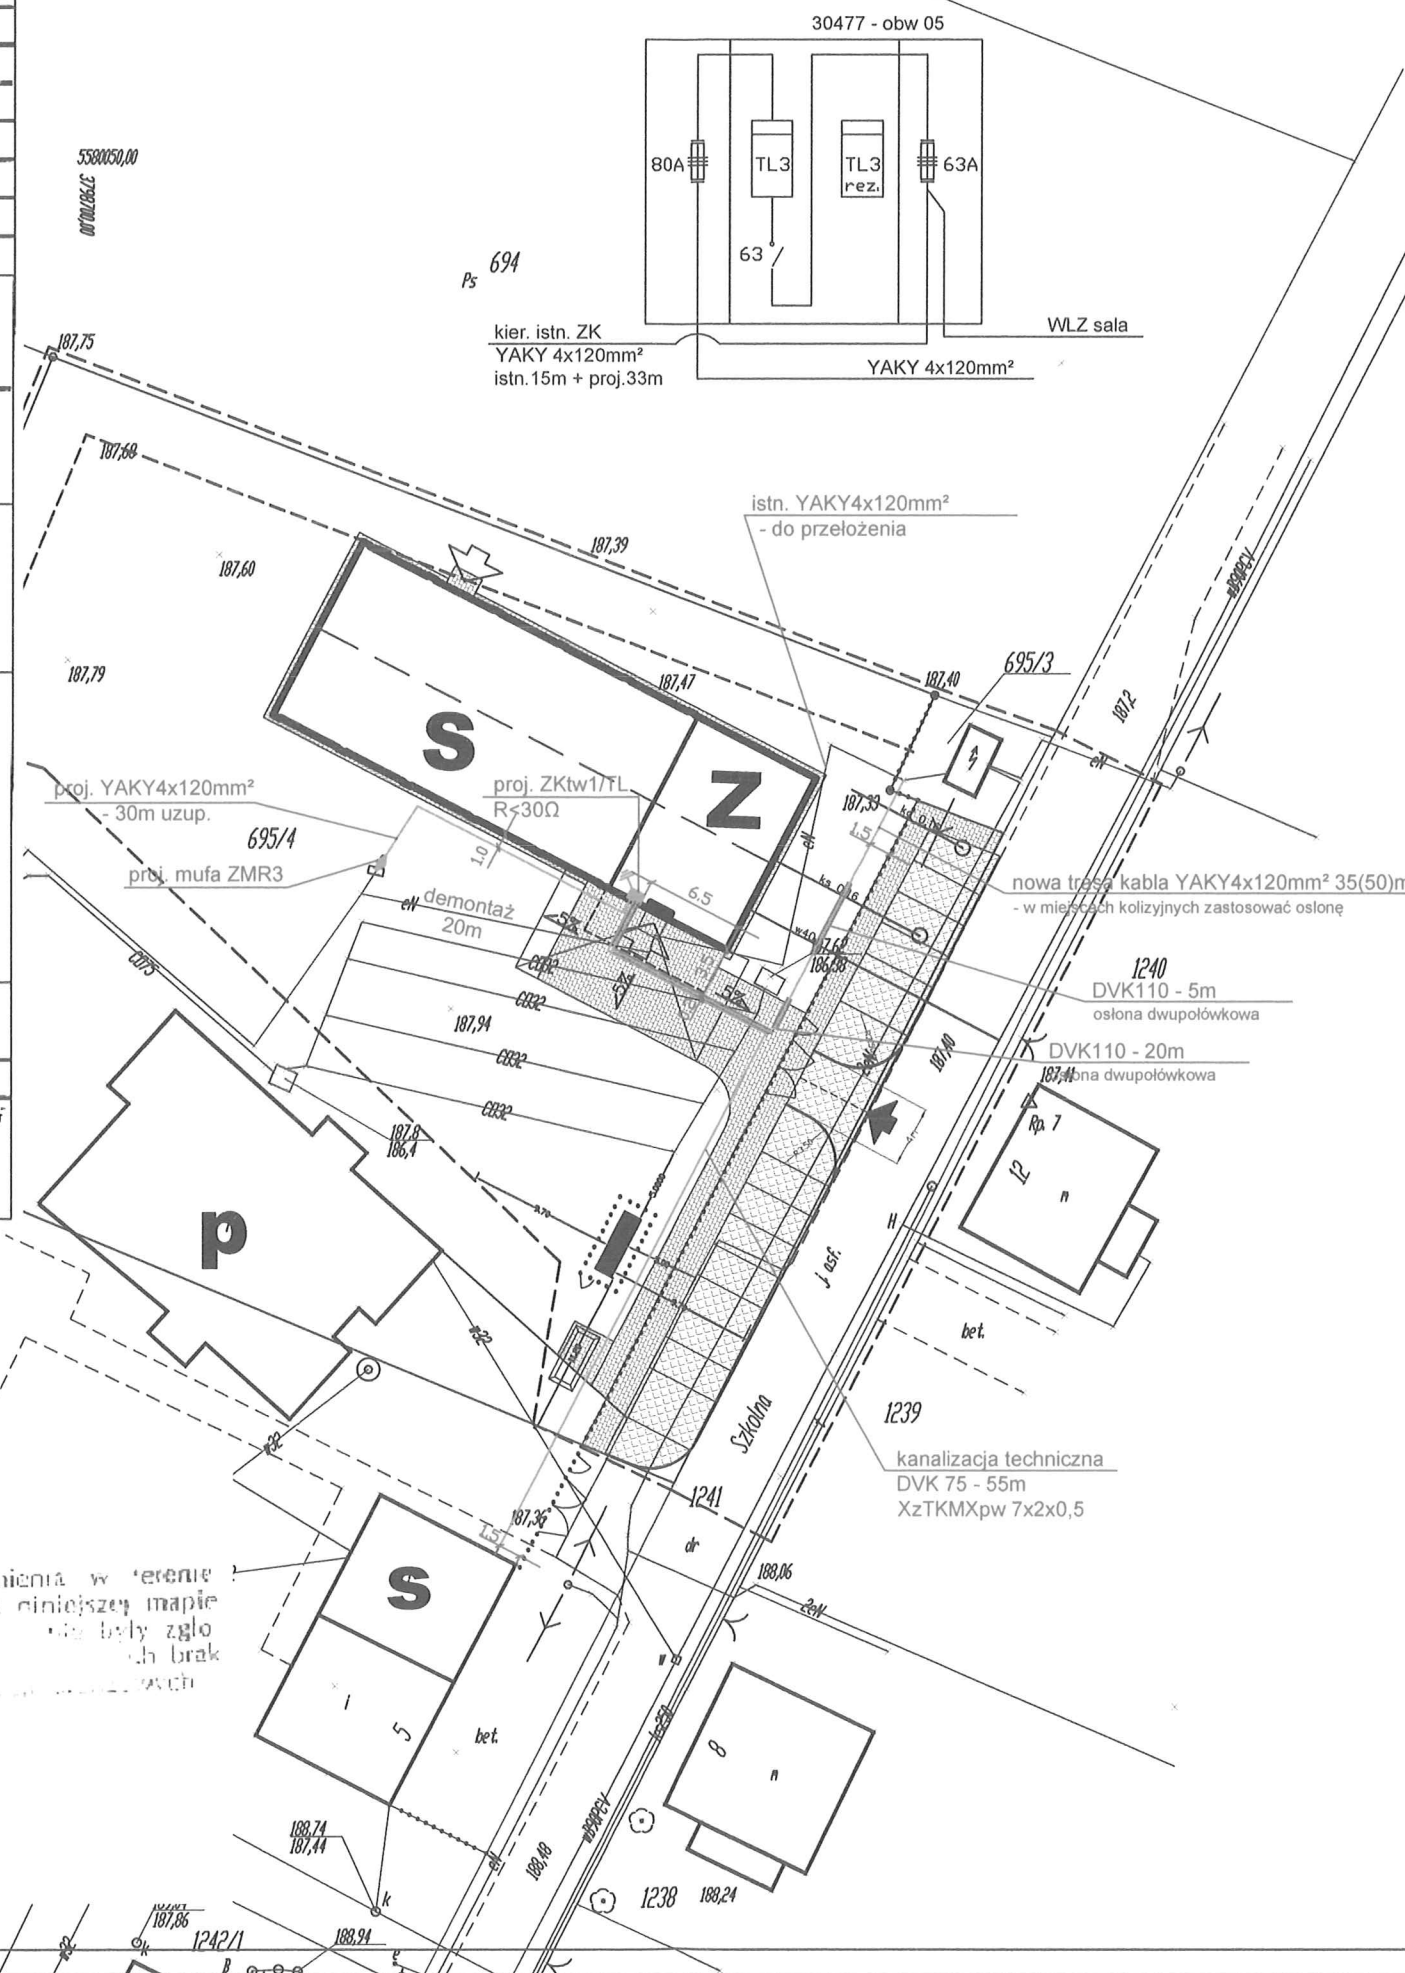

STAROSTWO POWIATOWE  
W KĘPNIE  
ul. Kościuszki 5  
63-600 Kępno  
tel. 62 782-89-00  
fax 62 782-89-01

## legenda:

- zakres opracowania
- projektowany wjazd
- S - projektowana sala gimnastyczna
- Z - projektowane zaplecze
- p - istniejące przedszkole
- s - istniejąca szkoła

zadaszenie strefy wejściowej

projektowane ogrodzenie

parking ażurowy - 234,9 m²  
w tym wjazd - 24,8 m²

pow. utwardzone - 241,3 m²

w40 - lokalizacja przyłącza wody

kd 0,16 - lokalizacja syudzienki KS

ks 0,16 - lokalizacja studzienek KD

ZK - ZK lokalizacja złącza kablowego

OBIEKT: <b>Przebudowa linii n/n 04kV i kanalizacji technicznej</b>		RYS.NR 1	
ADRES: Stupia pod Kępem, dz. nr 695/4, gm. Baranów		SKALA: 1:500	
Projektant: inż. Marian Górecki	Uprawnienia: UAN 7342-61/94 U.V. Kalisz	Podpis: <i>[Signature]</i>	Data: 07/2012
Opracował asystent projektanta: mgr inż. Krystian Górecki		<i>[Signature]</i>	