


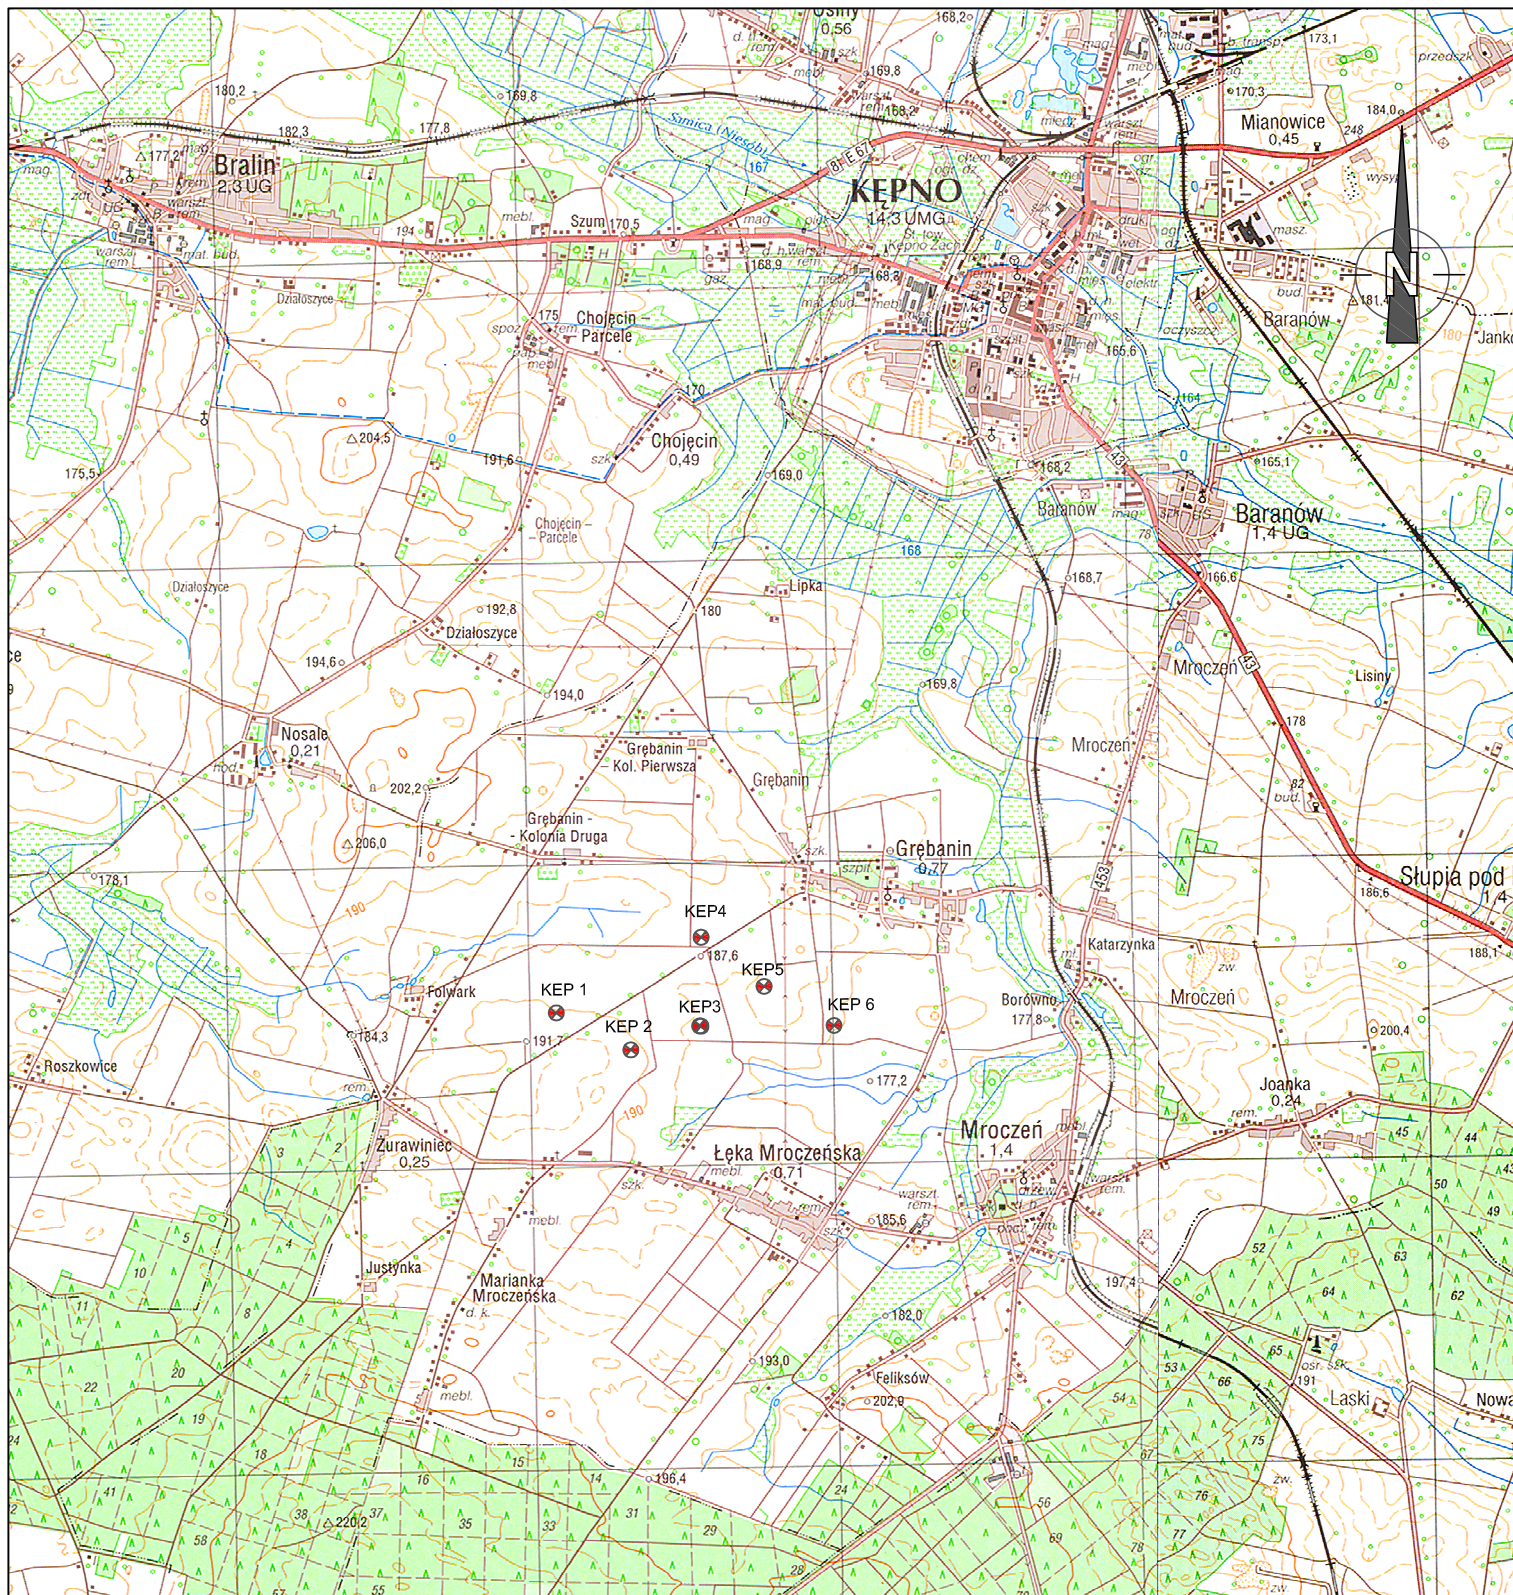

LEGENDA:



LOKALIZACJA ELEKTROWNI WIATROWYCH W WARIANCIE II



BIURO USŁUG INWESTYCYJNYCH Sp. z o.o.
ul. Odzieżowa 12C\1, 71-502 Szczecin
tel. (091) 812 21 05, fax (091) 812 21 08

INWESTOR

DOMREL
BIURO USŁUG INWESTYCYJNYCH Sp. z o.o.
ul. Odzieżowa 12C\1, 71-502 Szczecin

PRZEDSIĘWZIĘCIE

ZESPÓŁ ELEKTROWNI WIATROWYCH KĘPNO PILOT

OBIEKT

Konfiguracja elektrowni wiatrowych w wariantcie II

Data
12.2011

PROJEKTOWAŁ

mgr inż. Krzysztof Tomkiewicz

Skala
1:50 000

OPRACOWAŁ

inż. Artur Weinert

Zał. nr

8