


ZAŁĄCZNIK NR 2 DO WNIOSKU O WYDANIE DECYZJI O ŚRODOWISKOWYCH UWARUNKOWANIACH
 RYSUNEK NR 1 - MAPA TOPOGRAFICZNA Z LOKALIZACJĄ ZESPÓŁ ELEKTROWNI WIATROWYCH KĘPNO PILOT

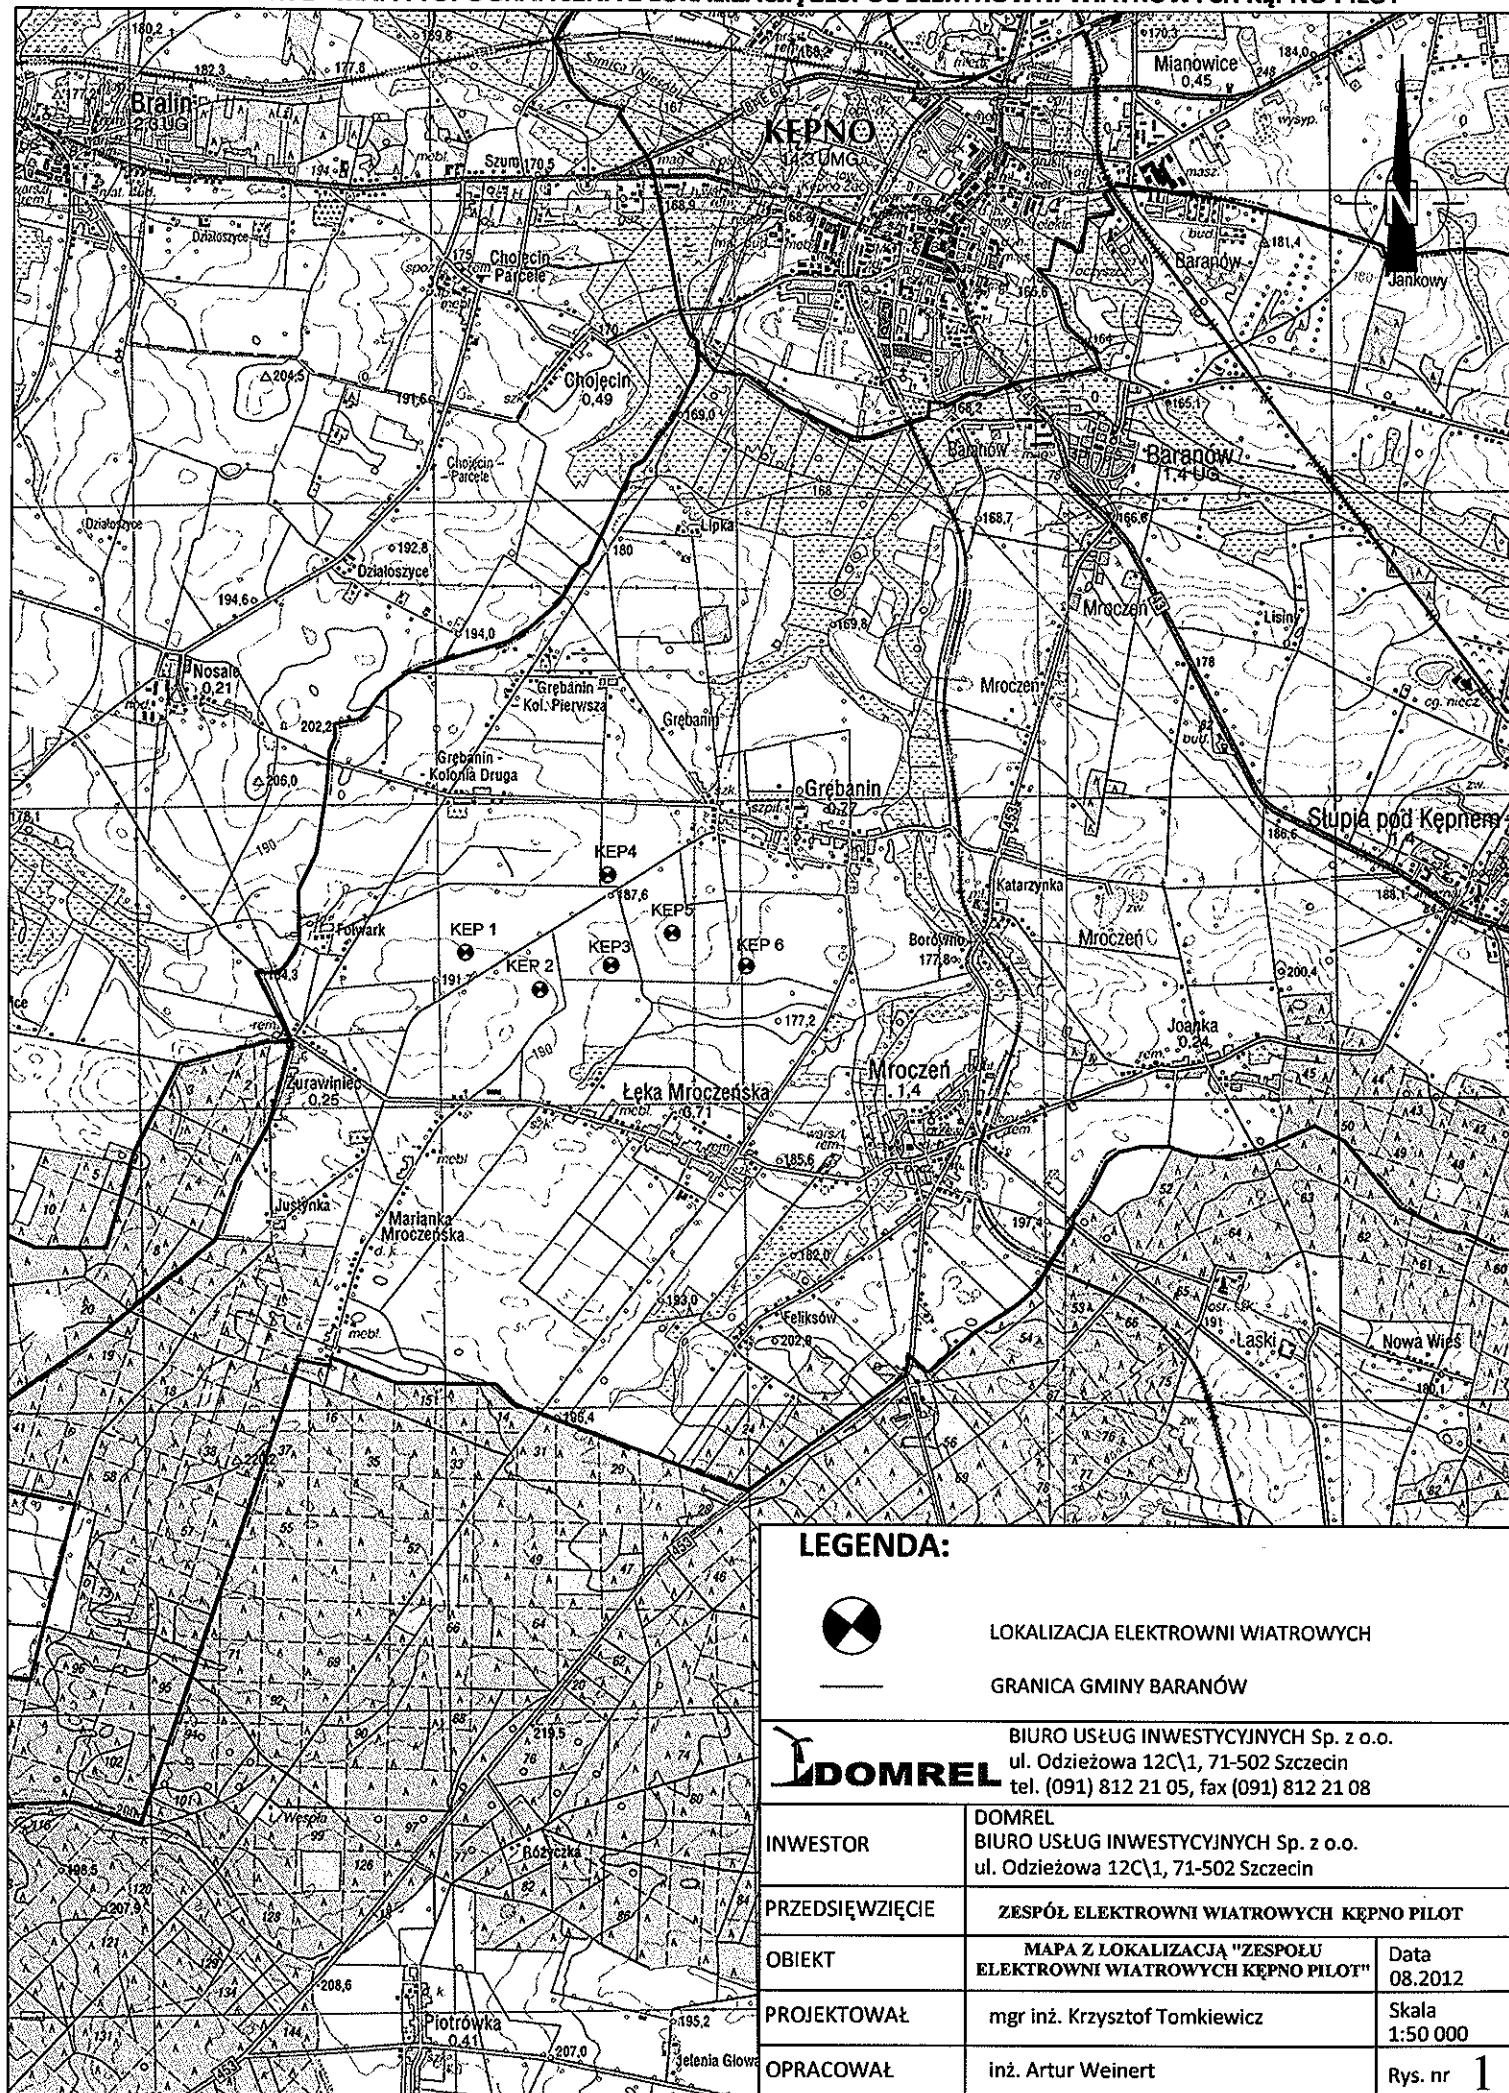

LEGENDA:



LOKALIZACJA ELEKTROWNI WIATROWYCH



GRANICA GMINY BARANÓW



BIURO USŁUG INWESTYCYJNYCH Sp. z o.o.
 ul. Odzieżowa 12C\1, 71-502 Szczecin
 tel. (091) 812 21 05, fax (091) 812 21 08

INWESTOR	DOMREL BIURO USŁUG INWESTYCYJNYCH Sp. z o.o. ul. Odzieżowa 12C\1, 71-502 Szczecin	
PRZEDSIĘWZIĘCIE	ZESPÓŁ ELEKTROWNI WIATROWYCH KĘPNO PILOT	
OBIEKT	MAPA Z LOKALIZACJĄ "ZESPÓŁU ELEKTROWNI WIATROWYCH KĘPNO PILOT"	Data 08.2012
PROJEKTOWAŁ	mgr inż. Krzysztof Tomkiewicz	Skala 1:50 000
OPRACOWAŁ	inż. Artur Weinert	Rys. nr 1