

Uchwała Nr
Rady Gminy Baranów
z dnia 2014 roku

**w sprawie przystąpienia do zmiany studium uwarunkowań i kierunków
zagospodarowania przestrzennego gminy Baranów w części dotyczącej wsi:
Donaborów,.....**

Na podstawie art. 18 ust. 2 pkt.15 ustawy z dnia 8 marca 1990 r. o samorządzie gminnym (tj. Dz.U. 2013 nr 0 poz. 594 ze zmianami) oraz art. 14 ust.1 i 2 ustawy z dnia 27 marca 2003 r. o planowaniu i zagospodarowaniu przestrzennym (tj. Dz. U. z 2012 r. poz. 647, 951, 1445 ze zmianami) Rada Gminy Baranów uchwala, co następuje:

§1. Przystępuje się do zmiany studium uwarunkowań i kierunków zagospodarowania przestrzennego gminy Baranów w części dotyczącej wsi: Donaborów.....

§2. Integralną częścią niniejszej uchwały są załączniki graficzne nr 1 oraz nr 2 przedstawiający granice obszaru objętego projektem zmiany studium.

§3. Wykonanie uchwały powierza się Wójtowi Gminy Baranów.

§4. Uchwała wchodzi w życie z dniem podjęcia.

UZASADNIENIE

Przyjmując ładu przestrzenny jako podstawę rozwoju gminy Baranów uzasadnieniem dla opracowanej zmiany studium jest dalszy rozwój wsi i umożliwienie realizacji inwestycji osób prywatnych, podmiotów gospodarczych. Aktualizacja studium wynika również z wymogu stwierdzenia na podstawie art. 20 ustawy o planowaniu i zagospodarowaniu przestrzennym braku naruszenia zapisów studium w opracowywanych miejscowych planach zagospodarowania przestrzennego.

KOPIA MAPY SYTUACYJNO – WYSOKOŚCIOWEJ


1:1000

nieruchomości położonej w miejscowości Donaborów
gmina Baranów, działka 343/1

Pozwala się zgodność niniejszej kopii z treścią materiału państwowego zasobu geodezyjnego i kartograficznego	
STANOSTA KŁ. PIŃSKI	
MAPA SYT-WYS	
(Nazwa materiału zasobu)	
P.3008.	
(Identyfikator ewidencyjny materiału zasobu)	
07.09.2014	
(Data wykonania kopii)	
(Inię, nazwisko i podpis osoby reprezentującej organ)	

Załącznik nr 1
do uchwały Nr...../2014
Rady Gminy Baranów
z dniaczerwca 2014r.

granica opracownia
planu miejscowego

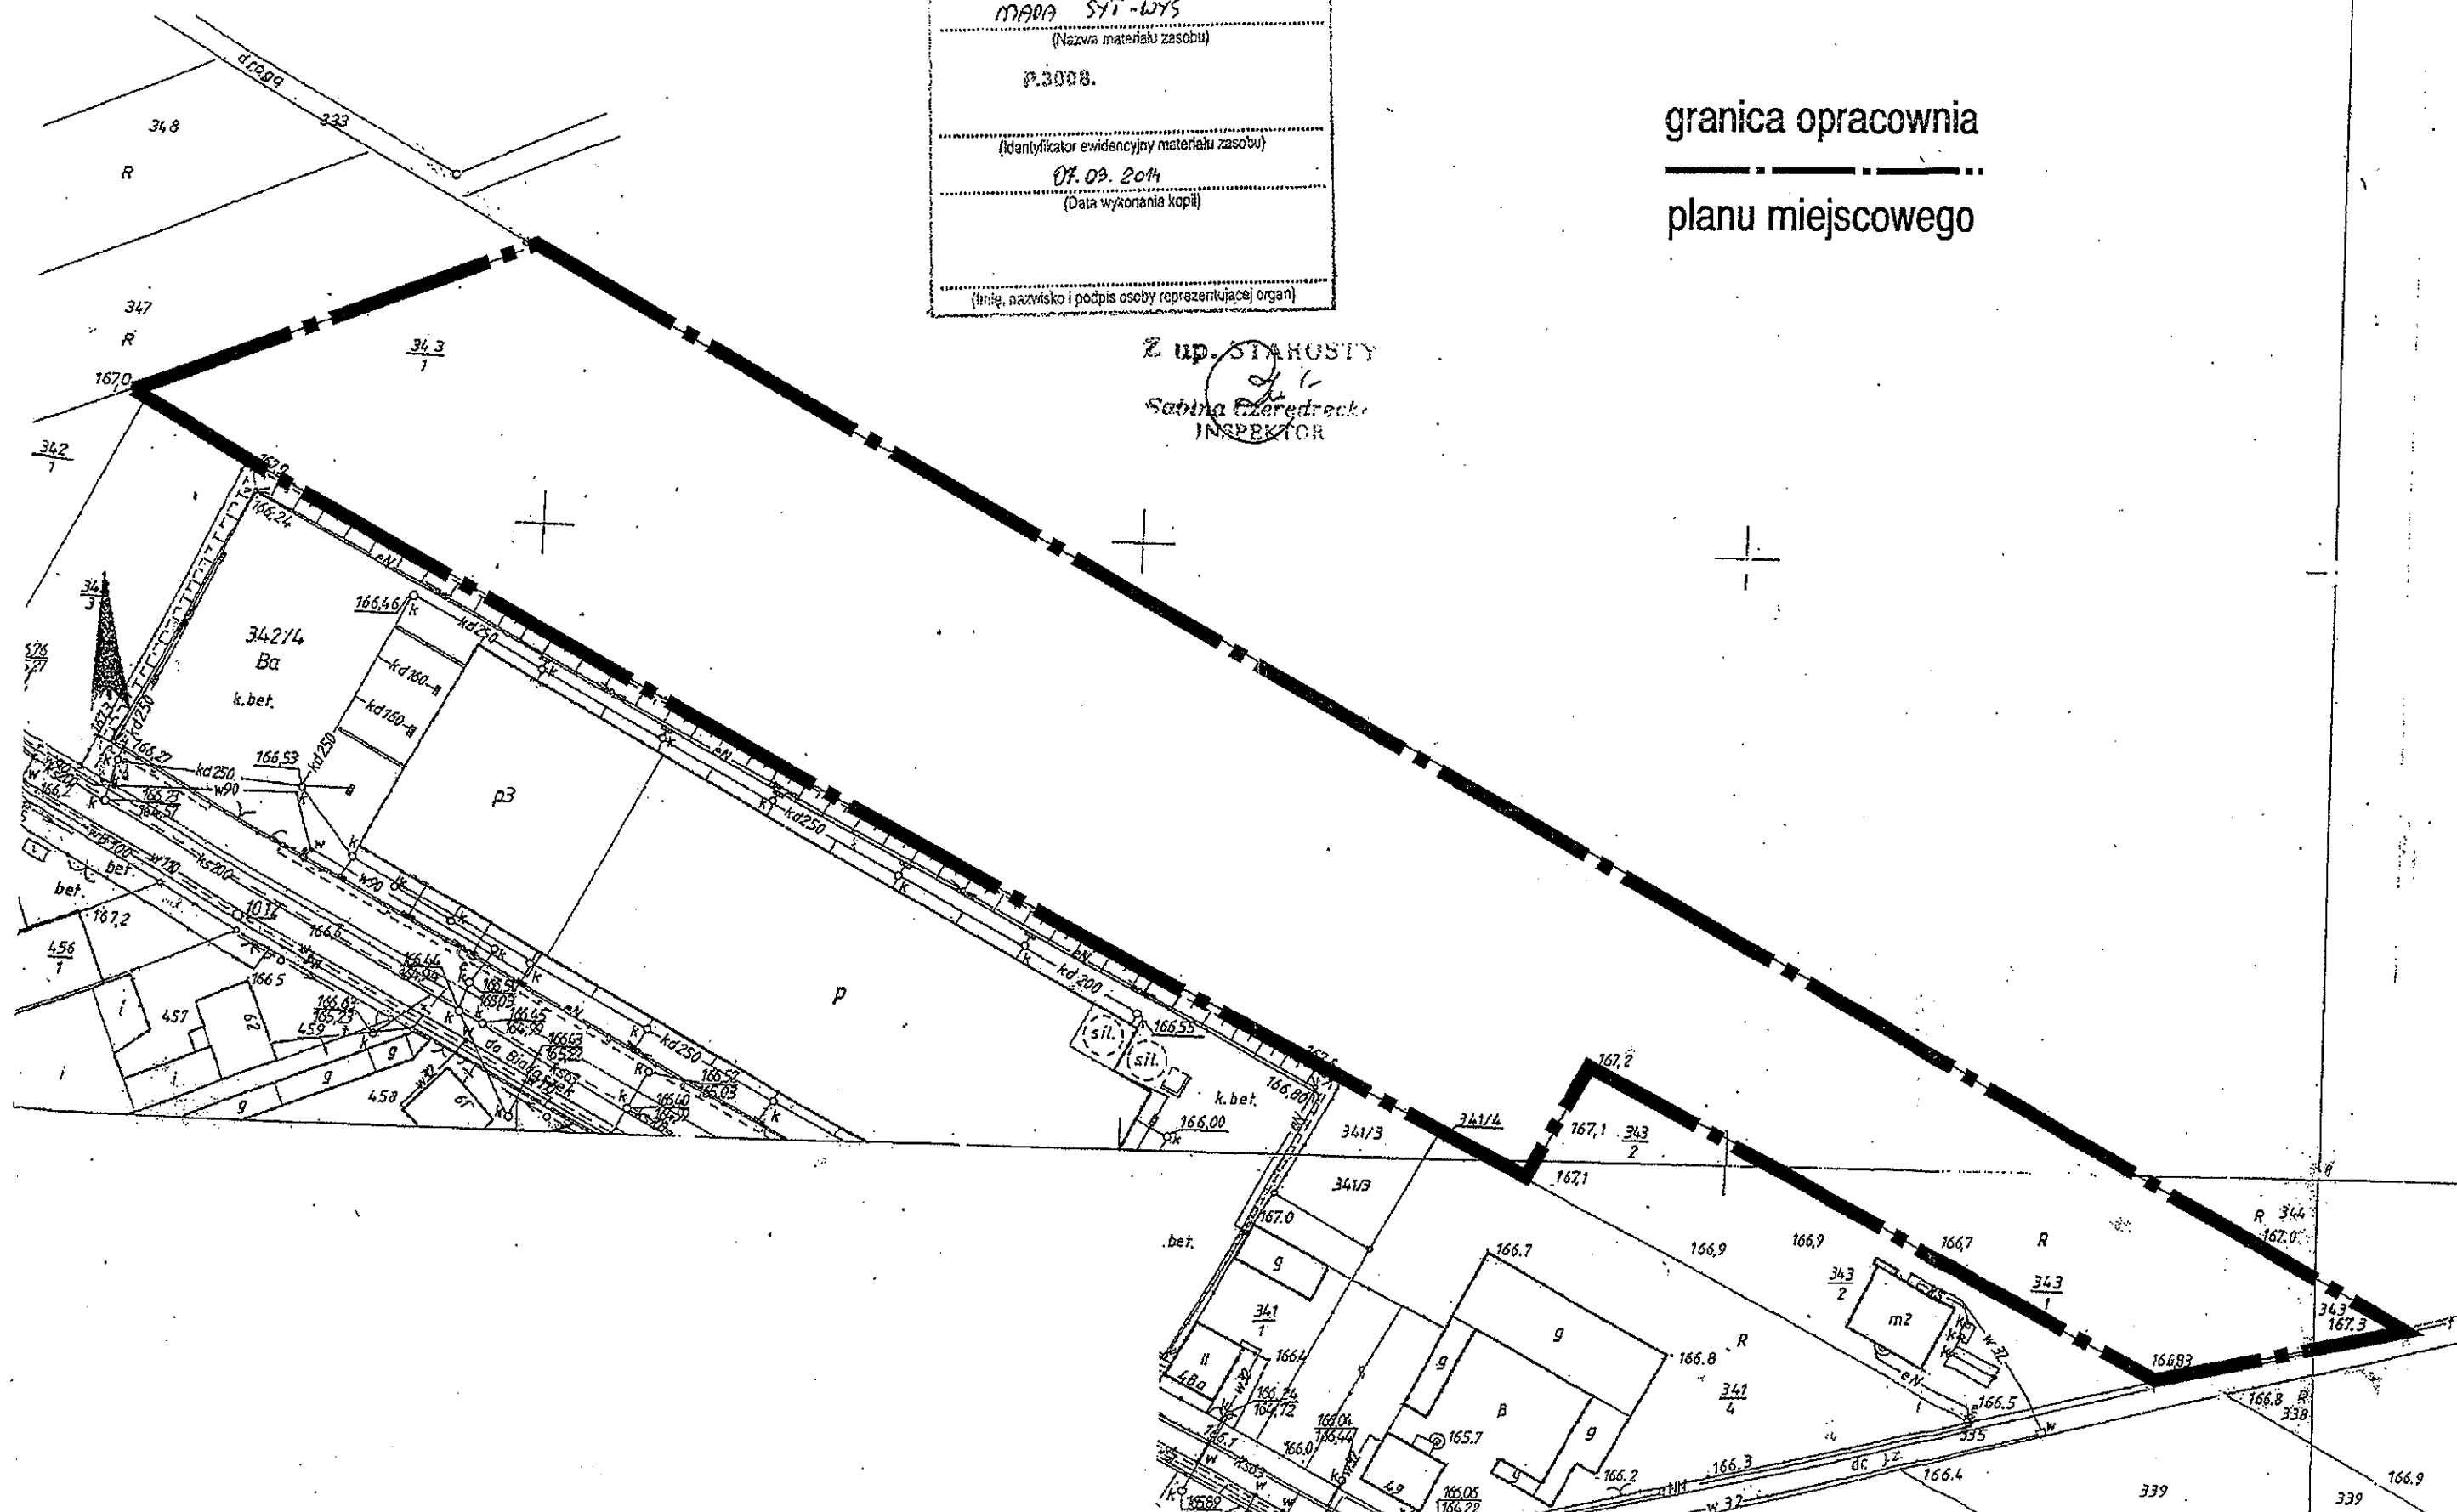

KOPIA MAPY SYTUACYJNO - WYSOKOŚCIOWEJ
1:1000

*nieruchomości położonej w miejscowości Donaborów
gmina Baranów; działka 455,429,454,460*

do uchwały Nr/2014

Rady Gminy Baranów
z dniaczerwca 2014r.

planu miejscowego

