

# KOPIA MAPY SYTUACYJNO – WYSOKOŚCIOWEJ

1:1000

nieruchomości położonej w miejscowości Donaborów  
gmina Baranów, działka 343/1

|   |  |
|---|--|
| Pozwiera się zgodność niniejszej kopii<br>z treścią materiału państwowego zasobu<br>grodziny i kartograficznego |  |
| STAROSTA KIEPIŃSKI                                                                                              |  |
| MAPA SYT-WYS   |  |
| (Nazwa materiału zasobu)                                                                                        |  |
| P.3008.   |  |
| (Identyfikator ewidencyjny materiału zasobu)                                                                    |  |
| 07.09.2014   |  |
| (Data wykonania kopii)                                                                                          |  |
| (Imię, nazwisko i podpis osoby reprezentującej organ)                                                           |  |


Załącznik Nr 1

do Uchwały Nr XLV/291/2014

Rady Gminy Baranów z dnia 2 lipca 2014r.

granica opracownia

planu miejscowego

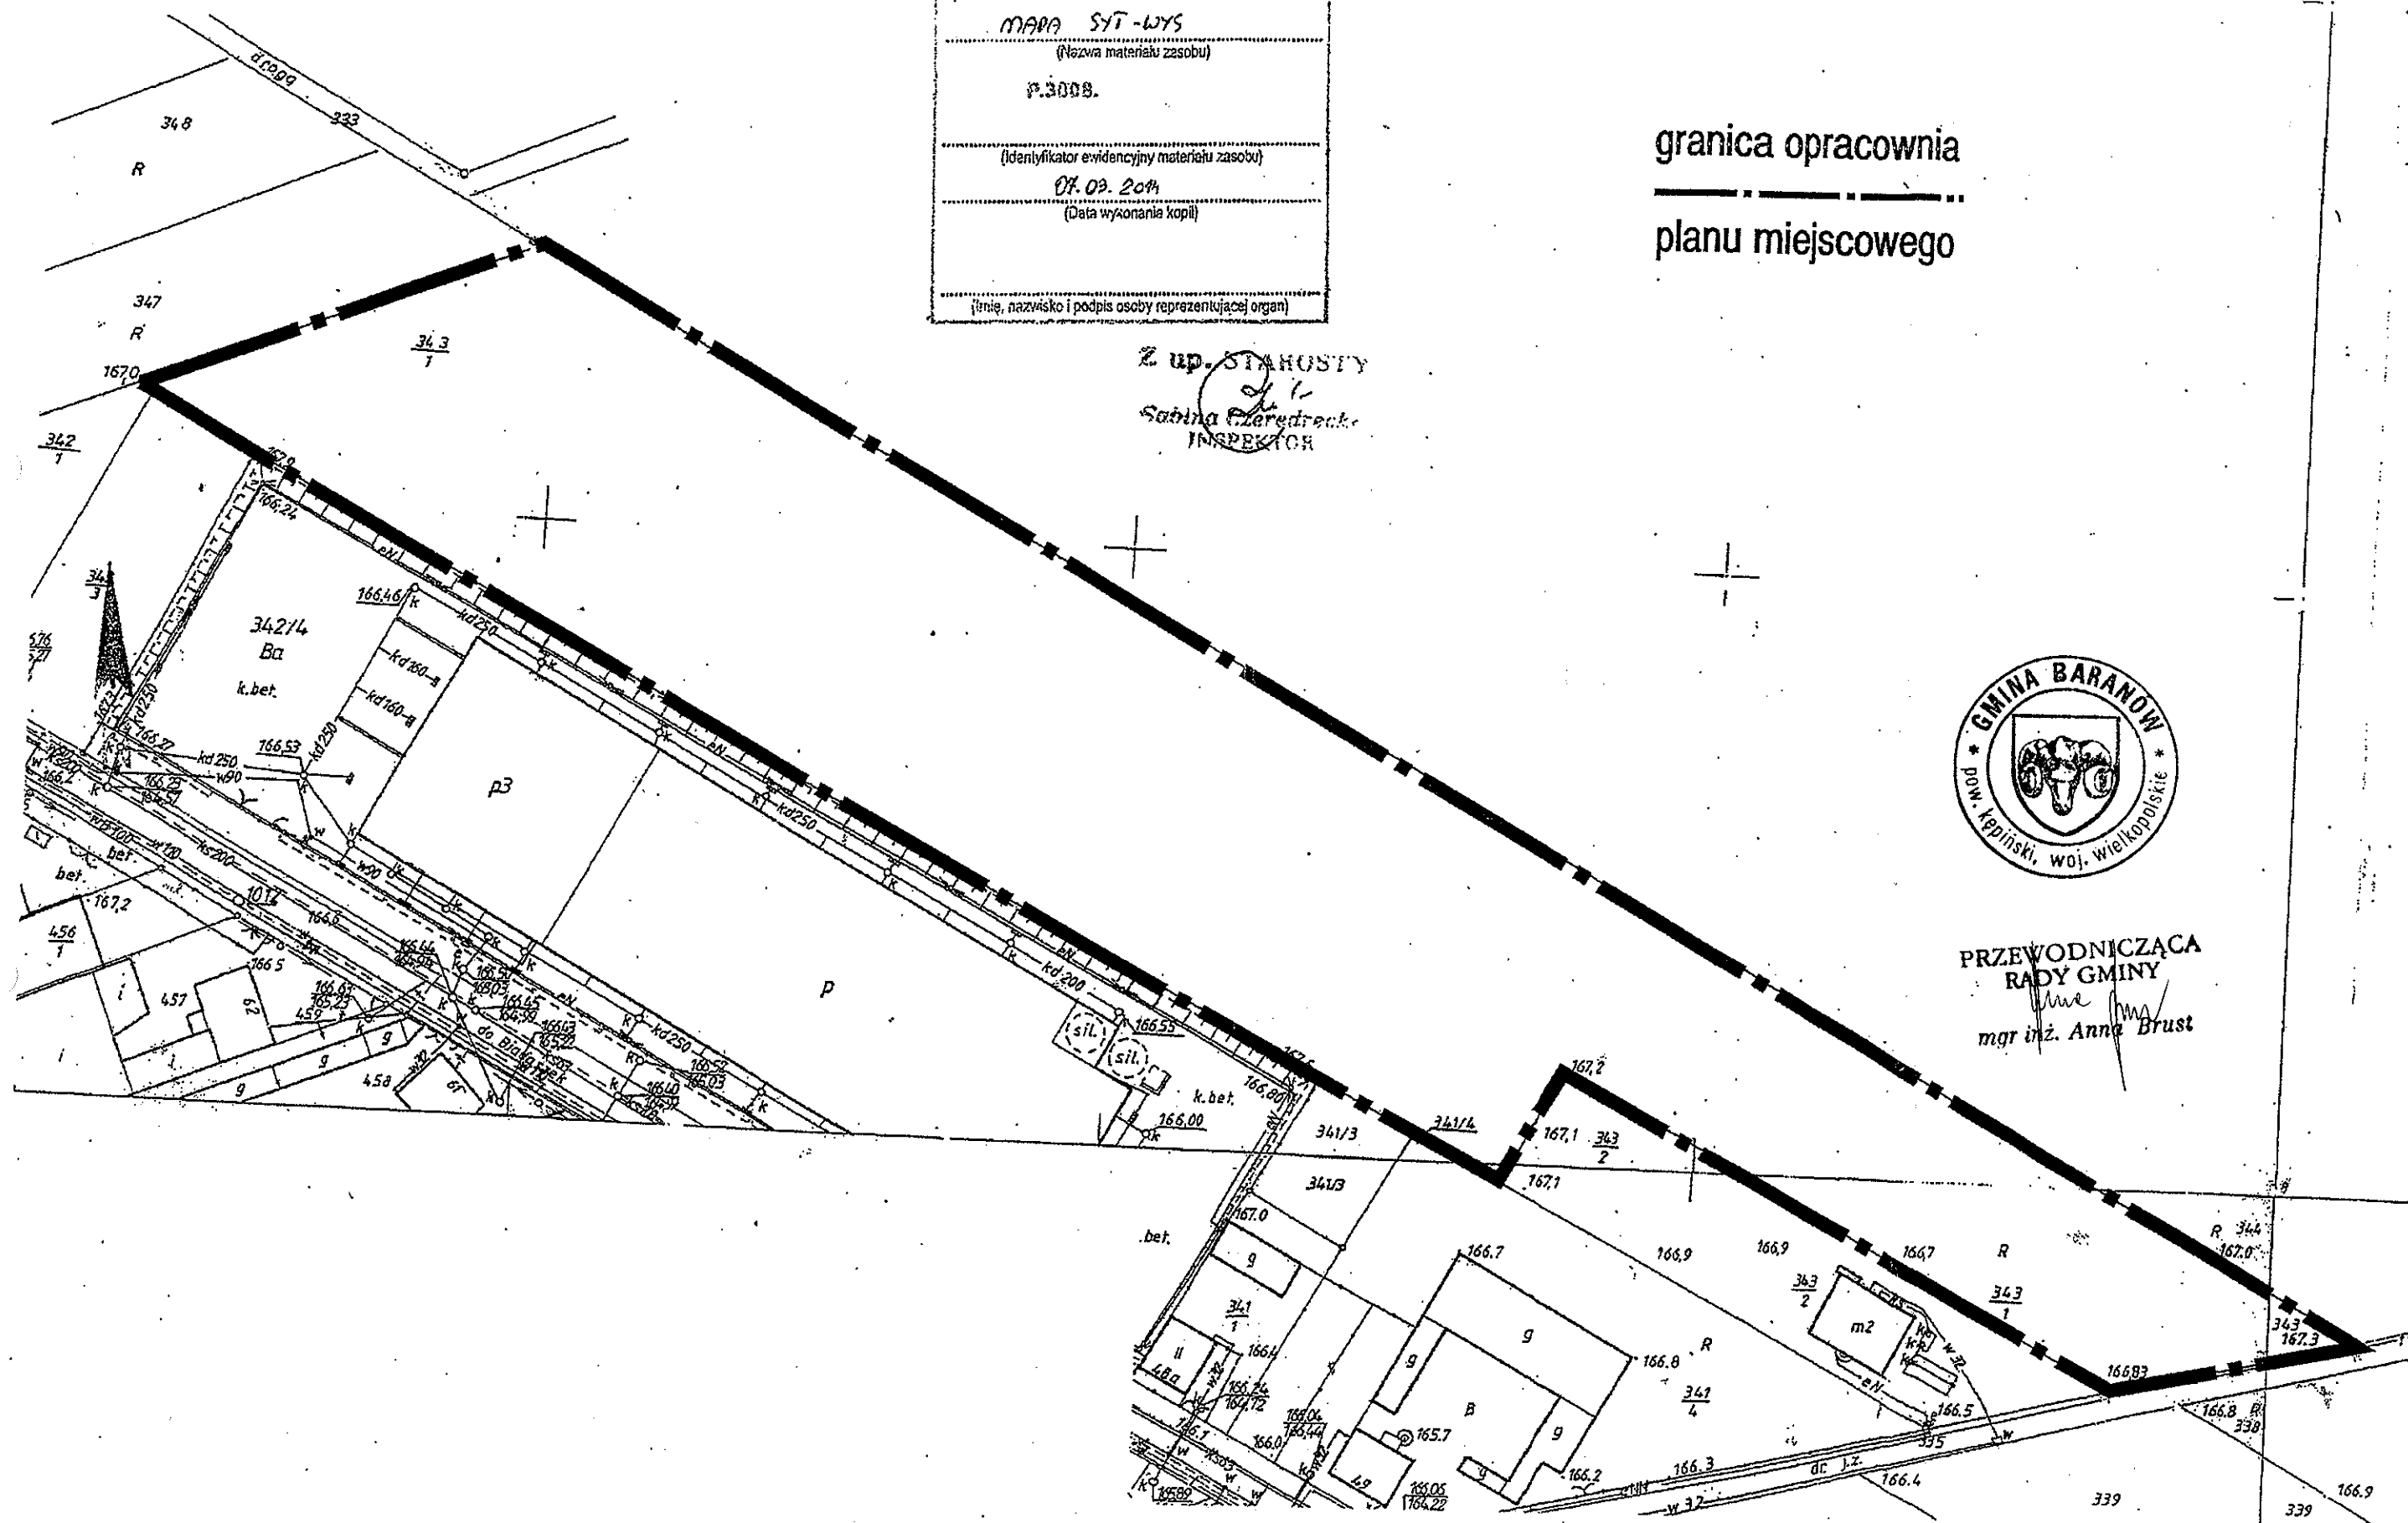

PRZEWODNICZĄCA  
RADY GMINY  
mgr inż. Anna Brust