
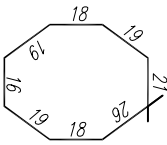
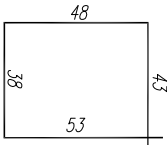
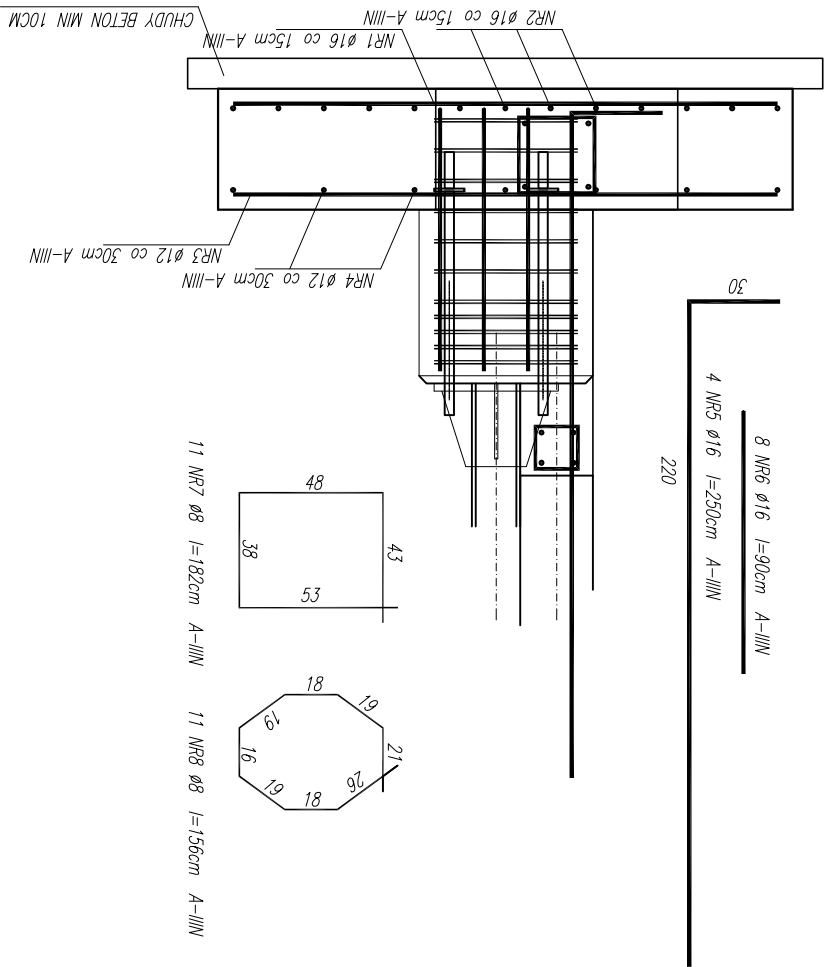


ST-3  
6szt.  
1,50m x 1,90m

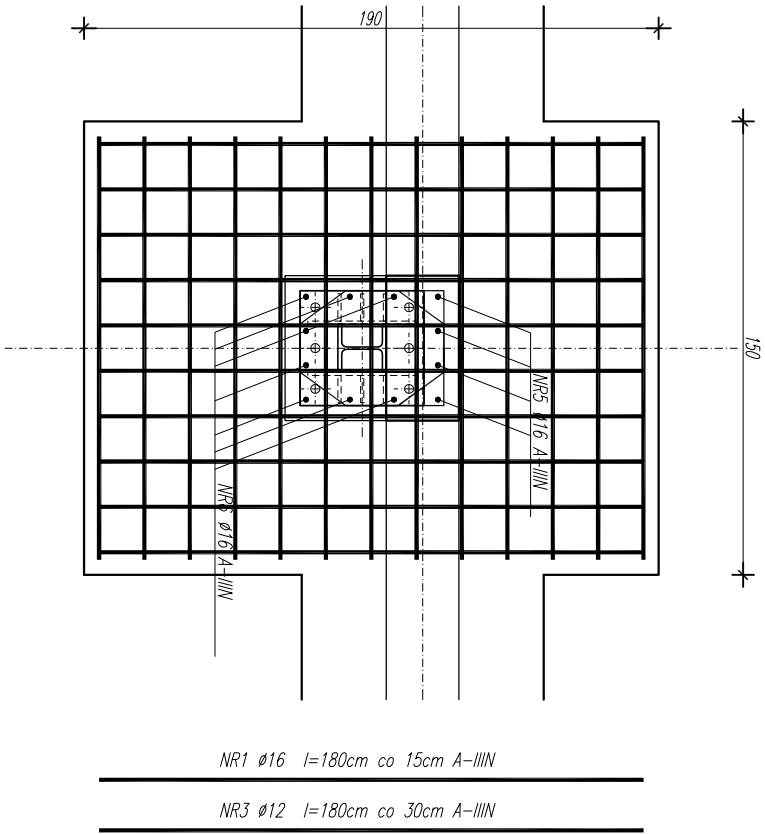

WSZYSTKIE WYMIARY SPRAWDZIĆ NA BUDOWIE.  
W PRZYPADKU RÓŻNIC W WYMIARACH MIĘDZY RYSUNKAMI  
KONSTRUKCYJNYMI A ARCHITEKTONICZNYMI  
BĄDŹ INNYMI BRANŻOWYMI NALEŻY POWAŻYĆ PROJEKTANTA.  
OPRACOWANIE ROZPARTYMAC ŁĄCZNIE Z RYS. BRANŻOWYMI

| ZESTAWIENIE STALI |          |                |      |                   |              | STAL ZEBROWANA |       |        |
|-------------------|----------|----------------|------|-------------------|--------------|----------------|-------|--------|
| Nazwa             | Nr pręta | Średnica pręta |      | Długość w 1 elem. |              | AIIIIN         |       |        |
|                   |          | mm             | m    | szt.              | licz przętów | Ø6             | Ø8    | Ø12    |
| ST - 3            | 1        | Ø16            | 1,80 | 10                | 80           |                |       | 108,0  |
|                   | 2        | Ø16            | 1,40 | 13                | 78           |                |       | 109,2  |
|                   | 3        | Ø12            | 1,80 | 6                 | 36           |                |       | 64,8   |
|                   | 4        | Ø12            | 1,40 | 7                 | 42           |                |       | 58,8   |
|                   | 5        | Ø16            | 2,50 | 4                 | 24           |                |       | 80,0   |
| 6                 | 6        | Ø16            | 0,90 | 8                 | 48           |                |       | 43,2   |
|                   | 7        | Ø8             | 1,82 | 11                | 66           |                | 120,1 |        |
|                   | 8        | Ø8             | 1,56 | 11                | 66           |                | 103,0 |        |
| DŁUGOŚĆ RAZEM     |          |                |      |                   |              | m              | 0,0   | 223,1  |
| MASA              |          |                |      |                   |              | kg             | 0,222 | 0,395  |
| MASA              |          |                |      |                   |              | kg             | 0,0   | 88,1   |
| MASA RAZEM        |          |                |      |                   |              | kg             |       | 703,46 |

| CAŁOKOŚCIOWE ZESTAWIENIE STALI |          |                |               |           |               |                |       |         |        |        |
|--------------------------------|----------|----------------|---------------|-----------|---------------|----------------|-------|---------|--------|--------|
| Nazwa                          | Nr pręta | Średnica pręta | Długość pręta | w 1 elem. | Razem         | STAL ZEBROWANA |       |         |        |        |
|                                |          |                |               |           |               | 34GS           |       |         |        |        |
|                                | szt.     | mm             | m             | szt.      | liczb. prętów | Średnica pręta |       |         |        |        |
|                                |          |                |               |           |               | Ø6             | Ø8    | Ø12     | Ø14    |        |
| DŁUGOŚĆ RAZEM                  |          |                |               |           |               |                |       |         |        |        |
| MASA                           |          |                |               |           |               | kg             | 0,222 | 911,0   | 1889,2 | 1895,6 |
| MASA                           |          |                |               |           |               | kg             | 0,395 | 0,888   | 1,578  |        |
| MASA RAZEM                     |          |                |               |           |               | kg             | 204,2 | 359,9   | 1686,5 | 3148,1 |
|                                |          |                |               |           |               |                |       | 5399,59 |        |        |

Cnom.=5cm – fundamenty  
Cnom.=3cm – ściany fundamentowe  
Cnom.=2cm – pozostałe elementy

## BETON B25

## STAL A-IIIIN

## STAL KSZTAŁTOWA 18G2

PRACOWNIA PROJEKTOWA JURASZ  
52-016 Wrocław, ul. Rybnicka 16/10

NOVA SALA GIMNASTYCZNA WRAZ Z TERMOMODERNIZACJĄ I CZĘŚCIOWĄ ROZBUDOWĄ ISTNIEJĄCEGO ZESPOŁU SZKOLNO-PRZEDSZKOLNEGO

|               |                                                        |          |          |
|---------------|--------------------------------------------------------|----------|----------|
| adres:        | DONABORÓW 91<br>działki: 124, 125/2, 639               | data:    | 10.2014. |
| inwestor:     | G M I N A B A R A N Ó W<br>ul.Rynek 21, 63-604 Baranów | stadium: | PW       |
| branza:       | KONSTRUKCJA                                            | skala:   | 1:25     |
| projektant:   | mgr inż. Łukasz Jurasz<br>upr.nr 161/DOŚ/11            |          |          |
| sprawdzający: | mgr inż. Wojciech Szymankiewicz<br>upr.nr 347/01/DUW   |          |          |

|                  |                     |             |     |
|------------------|---------------------|-------------|-----|
| rozmiar rysunku: | DETAL KONSTRUKCYJNE | Nr rysunku: | K/8 |
|------------------|---------------------|-------------|-----|