


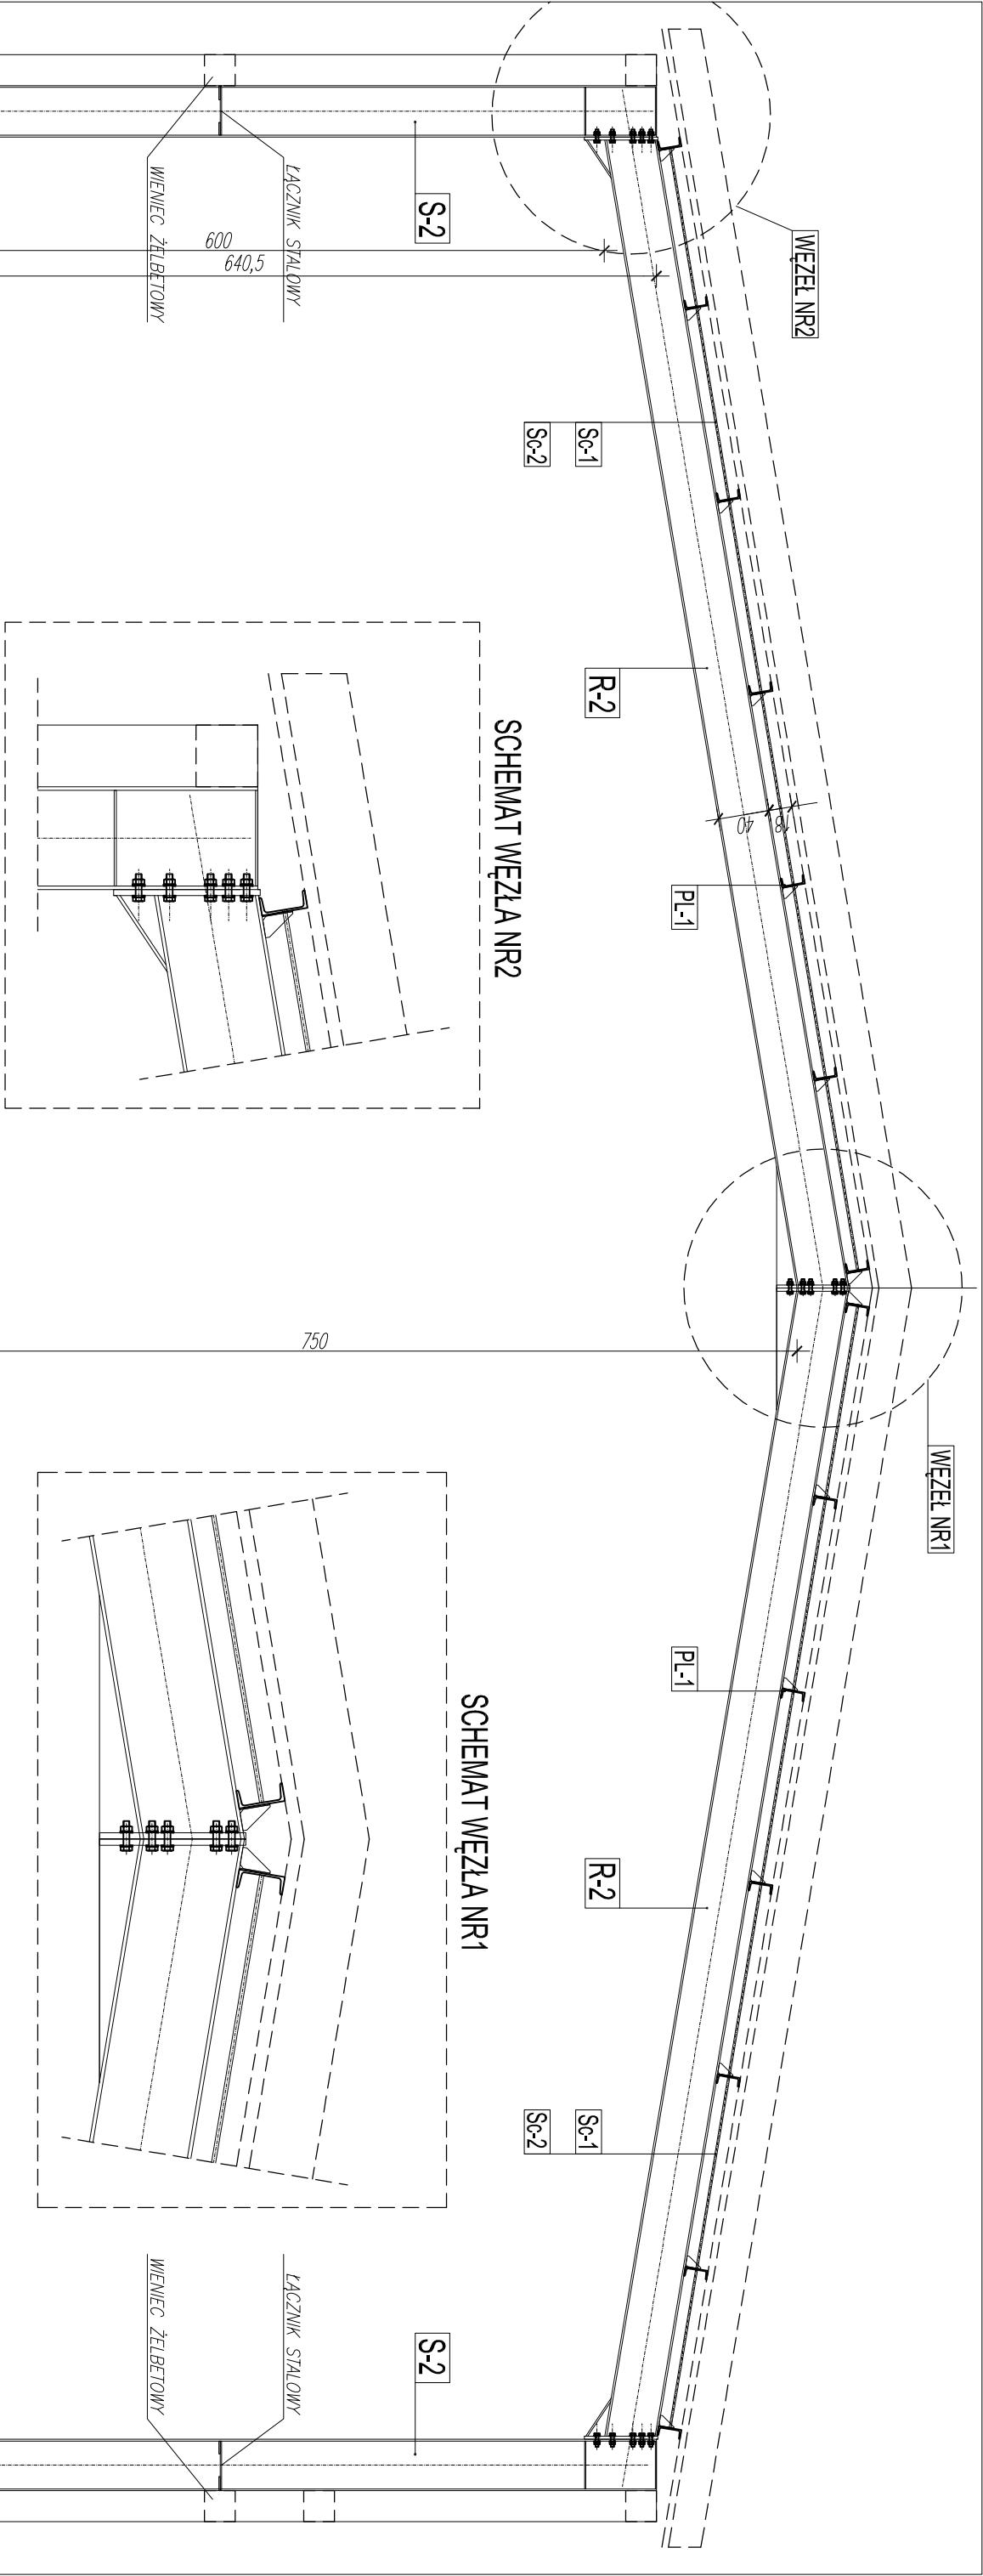

ZESTAWIENIE STALI									
Nazwa	Nr pręta	Średnica pręta	Długość pręta	Wt. 1 elem.	Ilość prętów	Razem	STAL ZEBROWANA		
	szł	mm	m	szł	szł	szł	SS55		
R-1	1	ø16	7,55	32	32	32	241,6		
R-2	1	ø16	8,86	12	12	12	106,3		
Sc-1	2	ø16	8,86	12	12	12	347,9		
ŁĄCZNIK RAZEM							m		
MASA							kg	1.590	
MASA RAZEM							kg	533,2	

UWAGA:

BETON B25 STAL A-III/IV STAL KSZTAŁTOWA 18G2

WSZYSTKIE WYMIARY SPRAWDZIĆ NA BUDOWIE.

W PRZYPADKU RÓŻNIC W WYMIARACH MIĘDZY RYSUNKAMI KONSTRUKCYJNYMI A ARCHITEKTONICZNYMI BADAŃ INNYMI BRANŻOWYMI NALEŻY POWIADOMIĆ PROJEKTANTA. OPRACOWANIE ROZPARTYMAC ŁĄCZNIWE Z RYS. BRANŻOWYMI

ZESTAWIENIE STALI									
Nazwa elementu	Nr elementu	Nazwa elementu	Typowy element	Ilość elementów	Razem	STAL KSZTAŁTOWA			
	szł	mm	m	szł	szł	PE-270	PE-400	HEB160	C180
R-1	1	PE-270	3706	4	4	36,2			
R-2	1	PE-400	3706	10	10		90,6		
S-1	1	PE-270	636	4	4	26,6			
S-2	1	PE-400	636	10	10			66,6	
S-3	1	HEB100	7700	2	2				29,0
S-4	1	HEB100	7700	2	2				13,3
PL-1	1	C200	28,00	14	14	62,8	137,2	42,5	115,2
ŁĄCZNIK RAZEM						136,00	66,300	42,200	22,000
MASA						36,300	66,300	42,200	22,000
MASA RAZEM						327,0	106,22,4	155,4	115,44

WIELKOŚCI ELEMENTÓW STALOWYCH:

- R-1
- RYGIEL STALOWY IPE270 18G2
- R-2
- RYGIEL STALOWY IPE400 18G2
- S-1
- SŁUP STALOWY IPE270 18G2
- S-2
- SŁUP STALOWY IPE400 18G2
- S-3
- SŁUP STALOWY HEB160 18G2
- PL-1
- PLATEW STALOWA C180 18G2
- Sc-1
- ŚCIĄG STALOWY pręt Ø16 S355
- Sc-2
- ŚCIĄG STALOWY pręt Ø16 S355

PRACOWNIA PROJEKTOWA JURASZ 52-016 Wrocław, ul. Rybnicka 16/10 NOWA SALA GIMNASTYCZNA WRAZ Z TERMOMODERNIZACJĄ I CZĘŚCIOWĄ ROZBIÓRKĄ ISTNIEJĄCEGO ZESPÓŁU SZKOLNO-PRZEDSZKOLNEGO			
adres:	DONABORÓW 91 działki: 124, 125/2, 639	data:	09.2014.
inwestor:	G M I N A B A R A N Ó W ul.Rynek 21, 63-604 Baranów	stadium:	PB
branza:	KONSTRUKCJA	skala:	1:50
projektant:	mgr inż. Łukasz Jurasz upr.nr. 161/D05/11		
sprowadzający:	mgr inż. Wojciech Szymankiewicz upr.nr. 347/01/DUW		
rozwn rysunku:	PRZEKRÓJA PRZEZ HALĘ – SCHEMAT	Nr rysunku:	K/5