
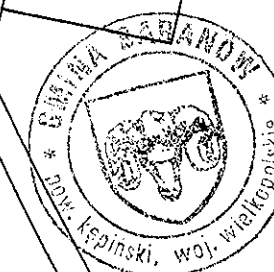


Załącznik graficzny do uchwały
Rady Gminy Baranów
Nr XLVIII/308/2014
z dnia 30.09.2014 r.

granice obszaru
objętego projektem planu

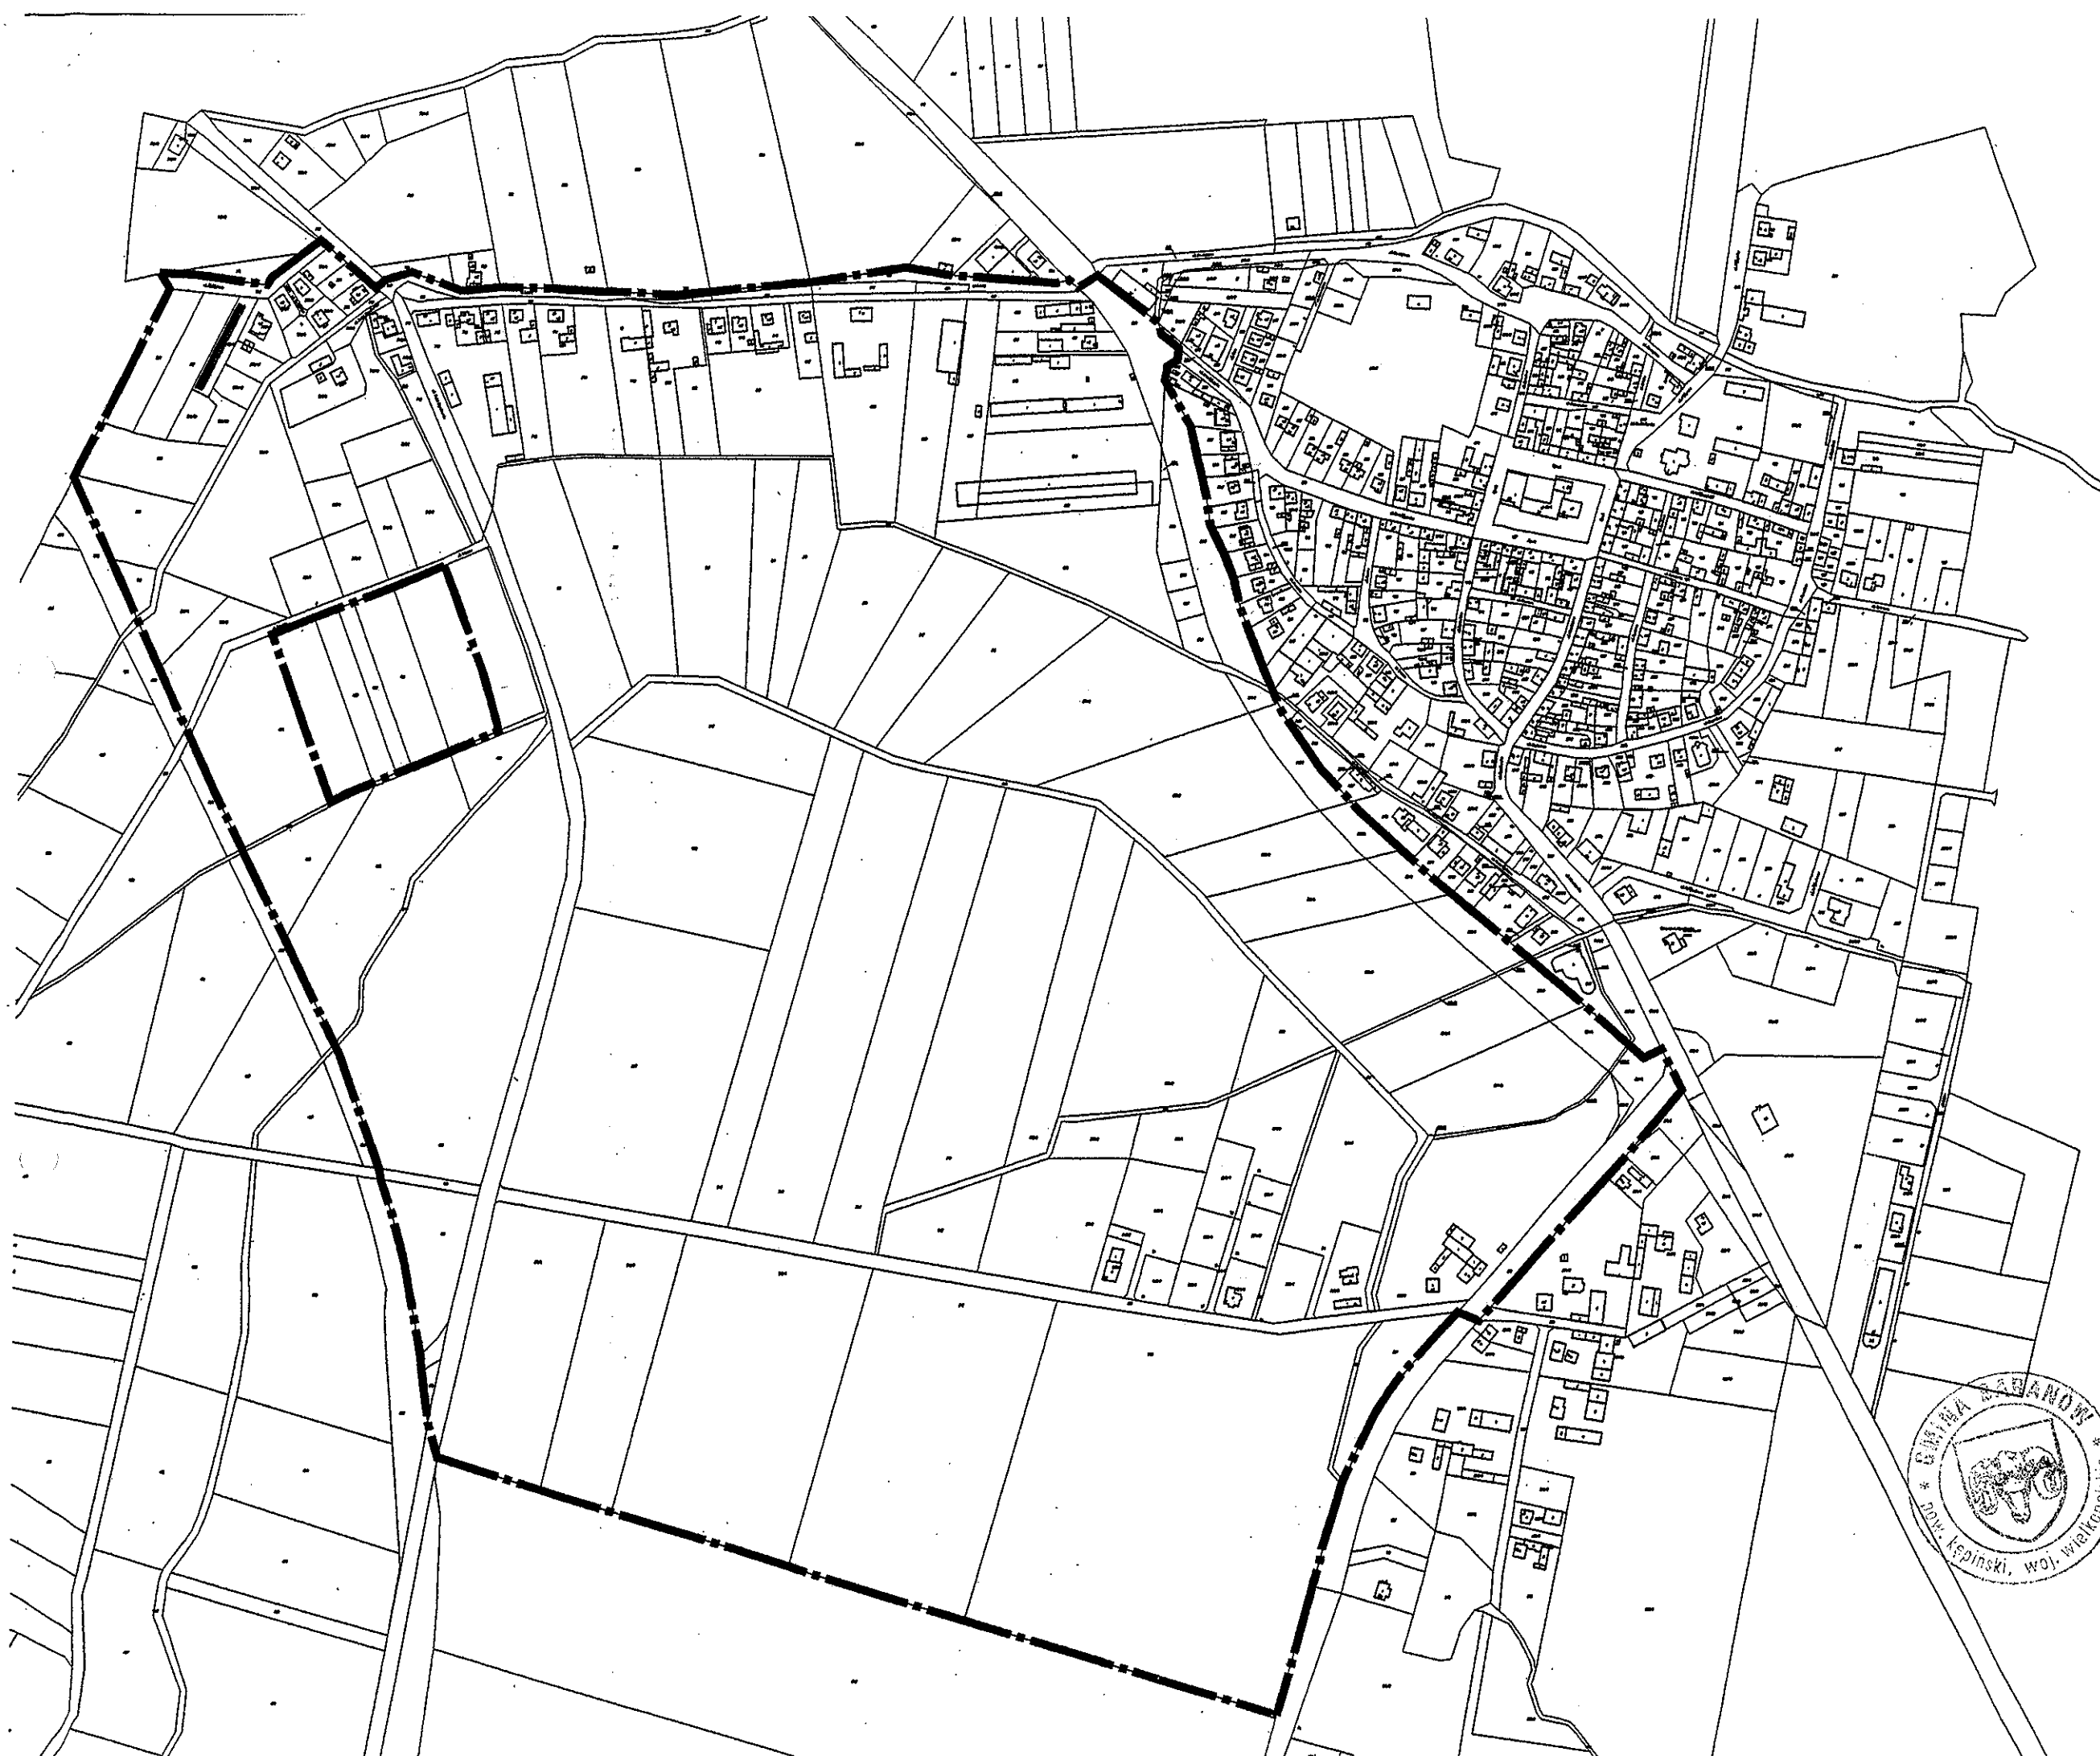

PRZEWODNICZĄCA
RADY GMINY
Anna Brust
mgr inż. Anna Brust