

BIURO OBSŁUGI INWESTYCJI BIS

Marek Koziol

ul. Chopina 29 63-600 Kępno tel.602-320-549



DOKUMENTACJA TECHNOLOGICZNO-PRZETARGOWA

Obiekt: **Przełożenie nawierzchni z kostki granitowej.**

Lokalizacja: **ul.Strumykowa w Branowie.dz. nr 879/5.**

Inwestor: **Gmina Baranów.**

Adres: **ul.Rynek 21 63-604 Baranów.**

Branża	Funkcja	Imię i Nazwisko	Nr uprawnień	Podpis
Drogowa	Projektanta	Mgr inż. Marek Koziol	UAN.7342-18/92	

Na podstawie art. 20 ust. 4 ustawy z dnia 7 lipca 1994r. – Prawo budowlane (tekst jednolity Dz.U. z 2013r. poz. 1409)oświadczam, że projekt budowlany został sporządzony zgodnie z obowiązującymi przepisami oraz zasadami wiedzy technicznej.

Kępno lipiec 2015r.

Zawartość dokumentacji technologiczno-przetargowej

- 1.Opis techniczny.
- 2.Plan orientacyjny – rys. nr 1.
- 3.Plan sytuacyjny – rys. nr 2.
- 4.Przekrój normalny i schemat układania kostki - rys. nr 3.
- 5.Przedmiar robót – odrębne opracowanie.
- 6.Szczegółowe specyfikacje techniczne – odrębne opracowanie.

Opis techniczny

Ul.Strumykowej w miejscowości Baranów, powiat Kępno będącej pasem drogowym drogi gminnej.

1.Przedmiot dokumentacji.

Przedmiotem niniejszej dokumentacji jest przełożenie istniejącej nawierzchni jezdni z kostki granitowej 9/11cm na działce nr 879/5 na długości 128mb.

2.Stan istniejący i przewidywane zmiany.

Projektowany odcinek rozpoczyna się w km 0+000 t.j 25mb od punktu przecięcia osi ulicy Strumykowej i osi ulicy Krótkiej a kończy się w km 0+128. Odcinek objęty przebudową to 128 mb drogi.

Projektuje się rozbiórkę istniejącej nawierzchni granitowej, wykonanie koryta drogi, podbudowy gr.30cm z chudego betonu i kamienia łamanego oraz ponowne ułożenie rozebranej nawierzchni granitowej.

3.Powierzchnia jezdni – 554,1 m².

4.Dane ogólne.

Opracowanie projektu nastąpiło na zlecenie Gminy Baranów.

Podstawę opracowania stanowiły:

- Rozporządzenie Ministra Transportu i Gospodarki Morskiej z dnia 2 marca 1999 roku w sprawie warunków technicznych, jakim powinny odpowiadać drogi publiczne i ich usytuowanie (Dz. U. nr 43 z 14 maja 1999r.)

Przyjęto następujące parametry projektowe drogi:

- klasyfikacja drogi – droga gminna - D,
 - szybkość projektowa – 40km/h,
 - szerokość jezdni – 4,20 - 4,45 m,
 - przewidywany ruch – KR1,
 - grupa nośności podłoża – G2,
- długość projektowanego odcinka – 128,00 m.

5. Projektuje się następujące prace:

- rozbiórka istniejącej nawierzchni z kostki granitowej 9/11cm,
- wykonanie robót ziemnych na długości 128,00mb polegających na korytowaniu na średnią głębokość około 50cm wraz z wywozem urobku na składowisko Wykonawcy ,
- ułożenie warstwy gr. 10cm z chudego betonu 5MPa,
- ułożenie dolnej warstwy podbudowy z kruszywa łamanego 0/63 mm gr. 15,00 cm wg PN-S-06102,
- ułożenie górnej warstwy podbudowy z kruszywa łamanego 0/31,5 mm gr. 5,00cm wg PN-S-06102,
- ułożenie nawierzchni jezdni z kostki granitowej 9/11cm z odzysku na 10cm podsypce cementowo-piaskowej,
- regulacja istniejących studni i zaworów.

6. Odwodnienie nawierzchni jezdni zabezpiecza się poprzez nadanie jej spadków poprzecznych i podłużnych.

Wody opadowe z powierzchni jezdni spływać będą do istniejącej kanalizacji deszczowej.

7. Technologia robót. Szczegółowo technologię robót przedstawiono w Szczegółowych specyfikacjach technicznych będących osobnym opracowaniem.

8. Zabezpieczenie robót.

Roboty drogowe należy oznakować zgodnie z Instrukcją o oznakowaniu robót prowadzonych w pasie drogowym opracowując w tym celu stosowny projekt organizacji ruchu wraz z wymaganym prawem uzgodnieniami.



BOI BIS

Biuro Obsługi Inwestycji BIS
mgr inż. Marek Kozioł
ul. Chopina 29 63-600 Kępno
tel. +48 602 320 549

INWESTOR:	Gmina Baranów ul. Rynek 21 63-604 Baranów		
PROJEKT: Lokalizacja:	Przełożenie nawierzchni jezdni z kostki granitowej Droga gminna – ul. Strumykowa w m. Baranów dz. nr 879/5		
NAZWA RYSUNKU	Plan orientacyjny		
PROJEKTOWAŁ: NR upr.	mgr inż. Marek Kozioł	PODPIS:	SKALA: 1:100000
OPRACOWAŁ: NR upr.	mgr inż. Marek Kozioł	PODPIS:	INDEKS PROJ.:
SPRAWDZIŁ: NR upr.	Adres:	PODPIS:	NUMER RYS.:
			1
		czerwiec 2015r.	

Poświadczam się zgodność nr ew. szaj kopii z treścią materiału państwowego zasobu geodezyjnego i kartograficznego

STAROSTA KĘPIŃSKI

mapa sytu-wys

(Nazwa materiału zasobu)

P.3008. 2015.1054

(Identyfikator ewidencyjny materiału zasobu)

08 lipca 2015

Nadzw. up. STAROSTY
Nadzw. up. Starosty
Kępnicki Wydział Geodezji,
Kartografii i Katastru
(imie, nazwisko, data i podpis osoby upoważnionej organu)

Geodezyjny Powiatowy
Miejski Urząd

Województwo: województwo wielkopolskie

Powiat kępiński


Jednostka ewidencyjna: Gmina Baranów

Obręb ewidencyjny: Baranów dz. 879/5

Wrys z mapy sytuacyjno-wysokościowej

Skala 1:500

Światokopie wykonane w Usiodku
Dokumentacji Geod.-Kart. w Kępnie
ODGR. 6642, 1054.2015
Nr zam. Ilość szl.

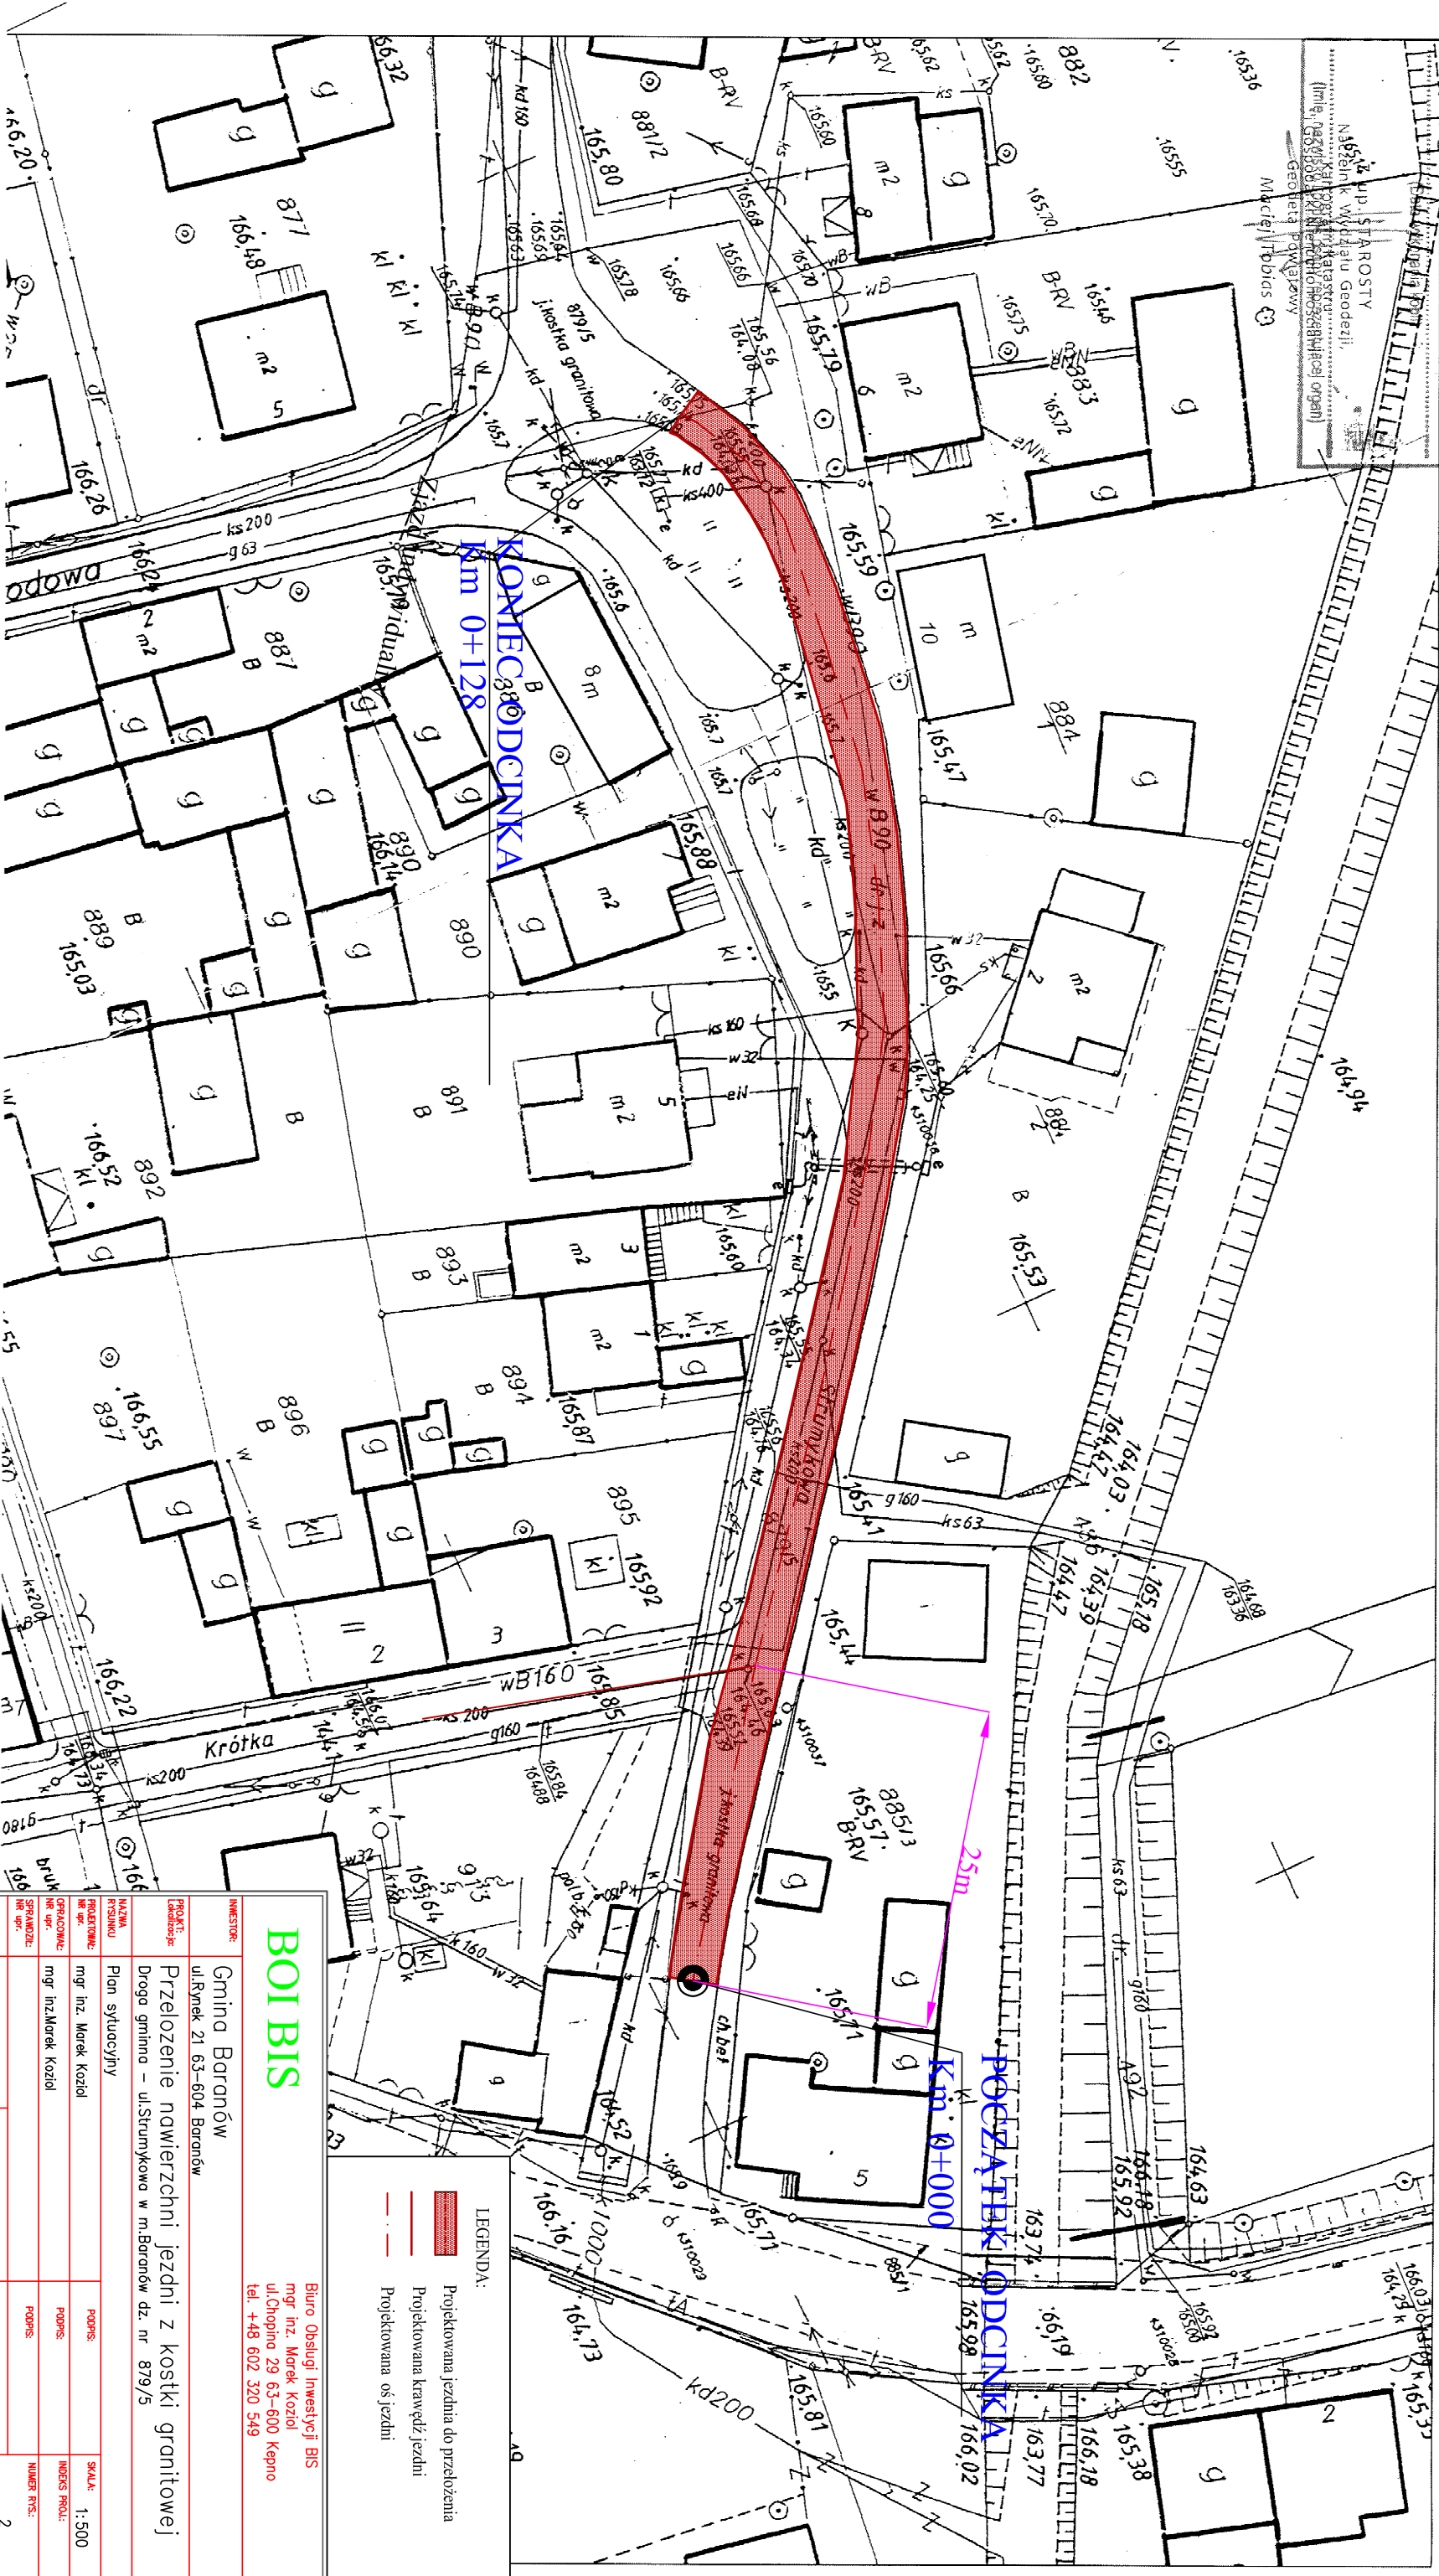

BOI BIS

Biurowo Obsługi Inwestycji BIS
mgr inż. Marek Kozioł
ul. Chopina 29 63-600 Kępno
tel. +48 602 320 549

LEGENDA:


- Projekтована jezdniа do przebiegniа
- Projekтована kraweđ jezdni
- Projekтована oś jezdni

INWESTOR: Gmina Baranów
ul. Rynek 21 63-604 Baranów


PRZEDSIĘWZIĘCIE: Przebiegniе nawierzchni jezdni z kostki granitowej
Drogo gmina - ul. Strumykowa w m. Baranów dz. nr 879/5

INWESTOR:		PROJEKTOWAŁ:		SPRAWDZIŁ:	
Gmina Baranów		mgr inż. Marek Kozioł		mgr inż. Marek Kozioł	
ul. Rynek 21 63-604 Baranów		mgr inż. Marek Kozioł		mgr inż. Marek Kozioł	
Przebiegniе nawierzchni jezdni z kostki granitowej		mgr inż. Marek Kozioł		mgr inż. Marek Kozioł	
Drogo gmina - ul. Strumykowa w m. Baranów dz. nr 879/5		mgr inż. Marek Kozioł		mgr inż. Marek Kozioł	
Plan sytuacyjny		mgr inż. Marek Kozioł		mgr inż. Marek Kozioł	
Nazwa rysunku		mgr inż. Marek Kozioł		mgr inż. Marek Kozioł	
Projektował		mgr inż. Marek Kozioł		mgr inż. Marek Kozioł	
Sprawdził		mgr inż. Marek Kozioł		mgr inż. Marek Kozioł	
Data		Data		Data	
Lipiec 2015r.		Lipiec 2015r.		Lipiec 2015r.	

Km 0+000 - 0+128

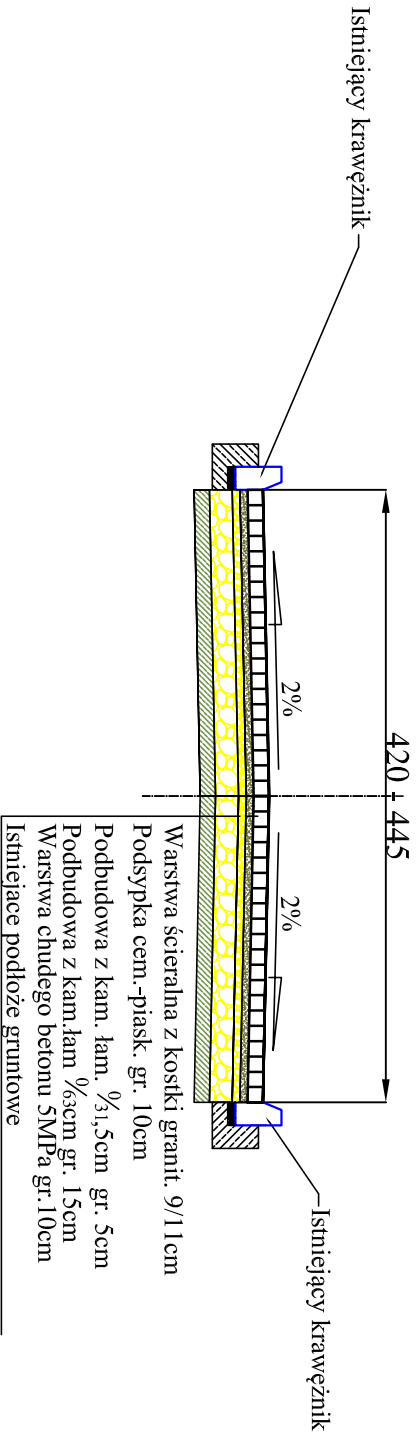

SCHEMAT UKŁADANIA KOSTKI GRANITOWEJ

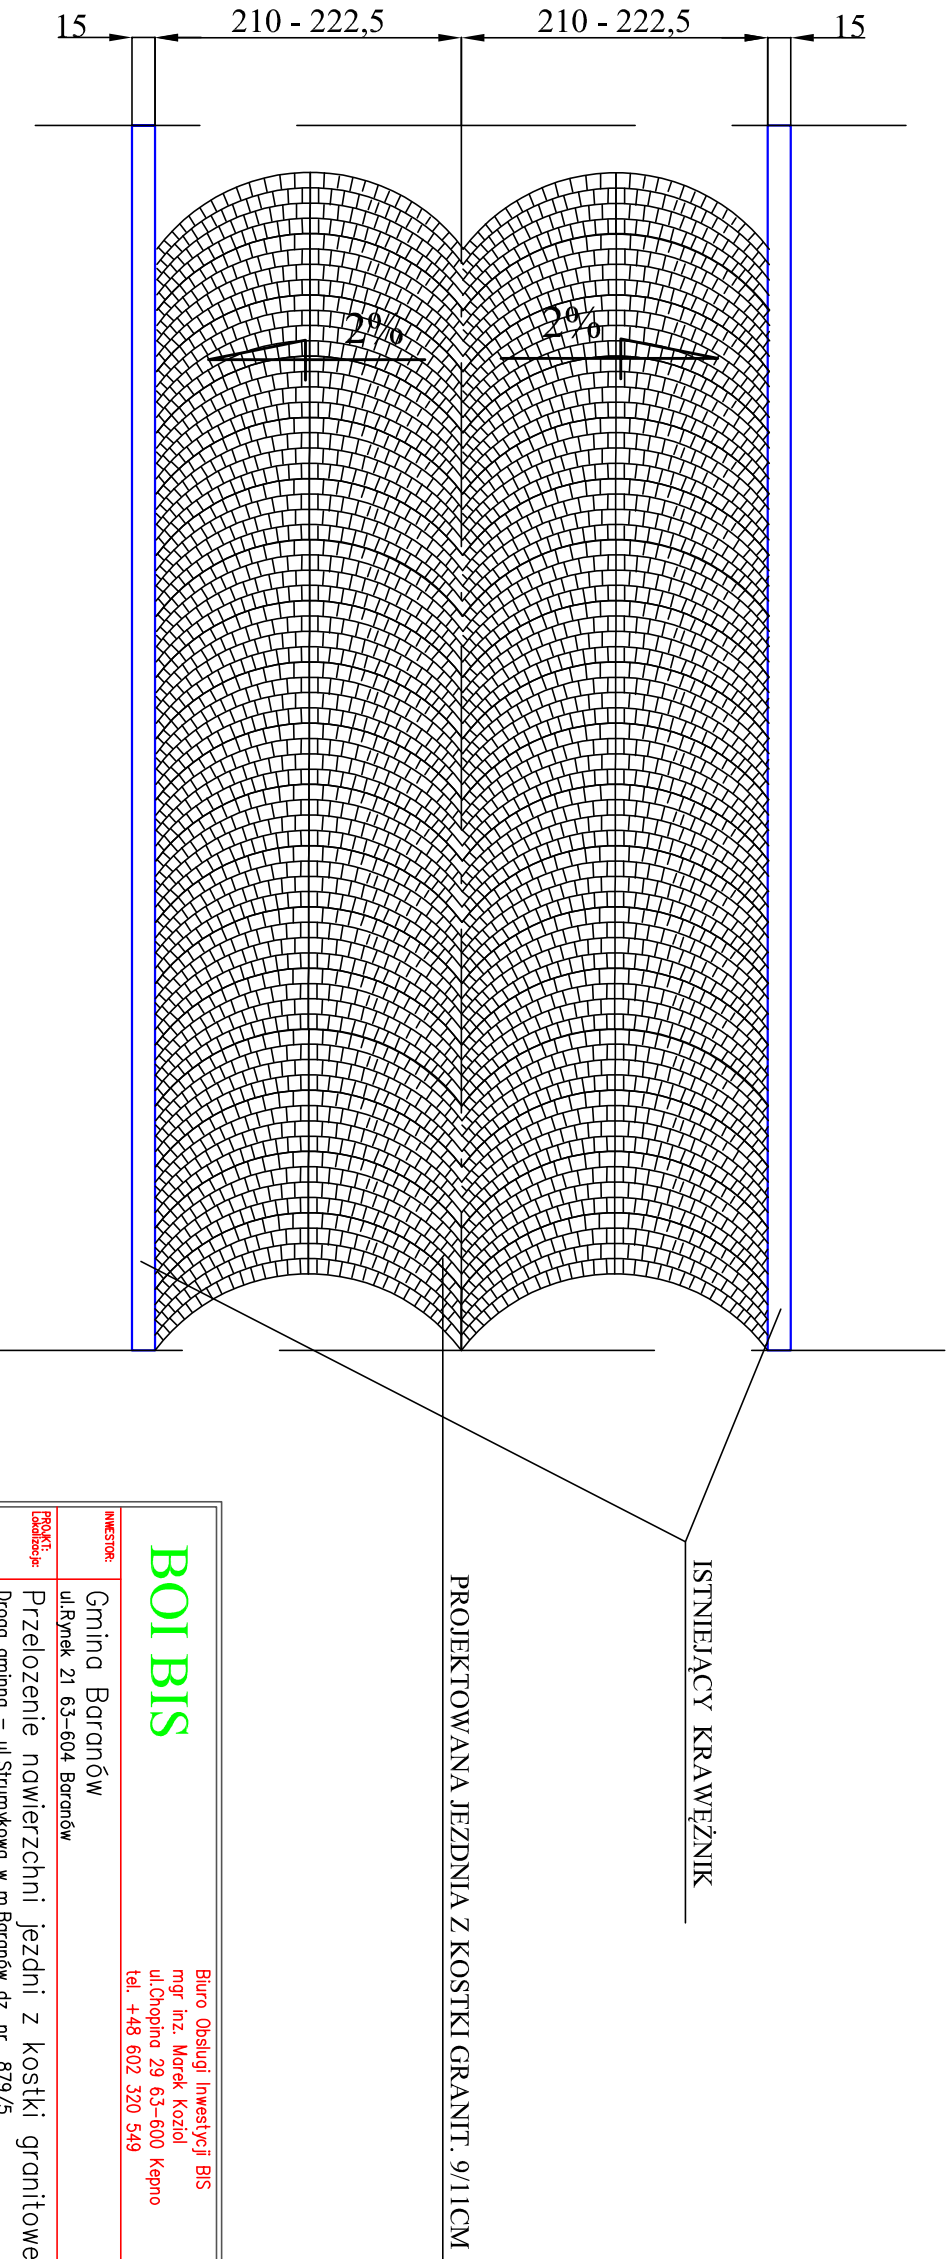

INWESTOR:			
Gmina Baranów			
ul.Rynek 21 63-604 Baranów			
PROJEKT:			
Lokalizacja:			
Przełożenie nawierzchni jezdni z kostki granitowej			
Droga gminna – ul.Strumykowa w m.Baranów dz. nr 879/5			
NAZWA			
Przekrój normalny i schemat ułożenia kostki			
RYSUNKU			
mgr inż. Marek Kozioł			
PROJEKTOWA:			
mgr inż. Marek Kozioł			
OPRACOWA:			
mgr inż. Marek Kozioł			
SPRAWDZI:			
mgr inż. Marek Kozioł			
SKALA:			
1:50			
INDEKS PROJEKTU:			
NUMER RYS.			
3			

BOI BIS

Biurowo Obsługi Inwestycji BIS
mgr inż. Marek Kozioł
ul.Chopina 29 63-600 Kępno
tel. +48 602 320 549