


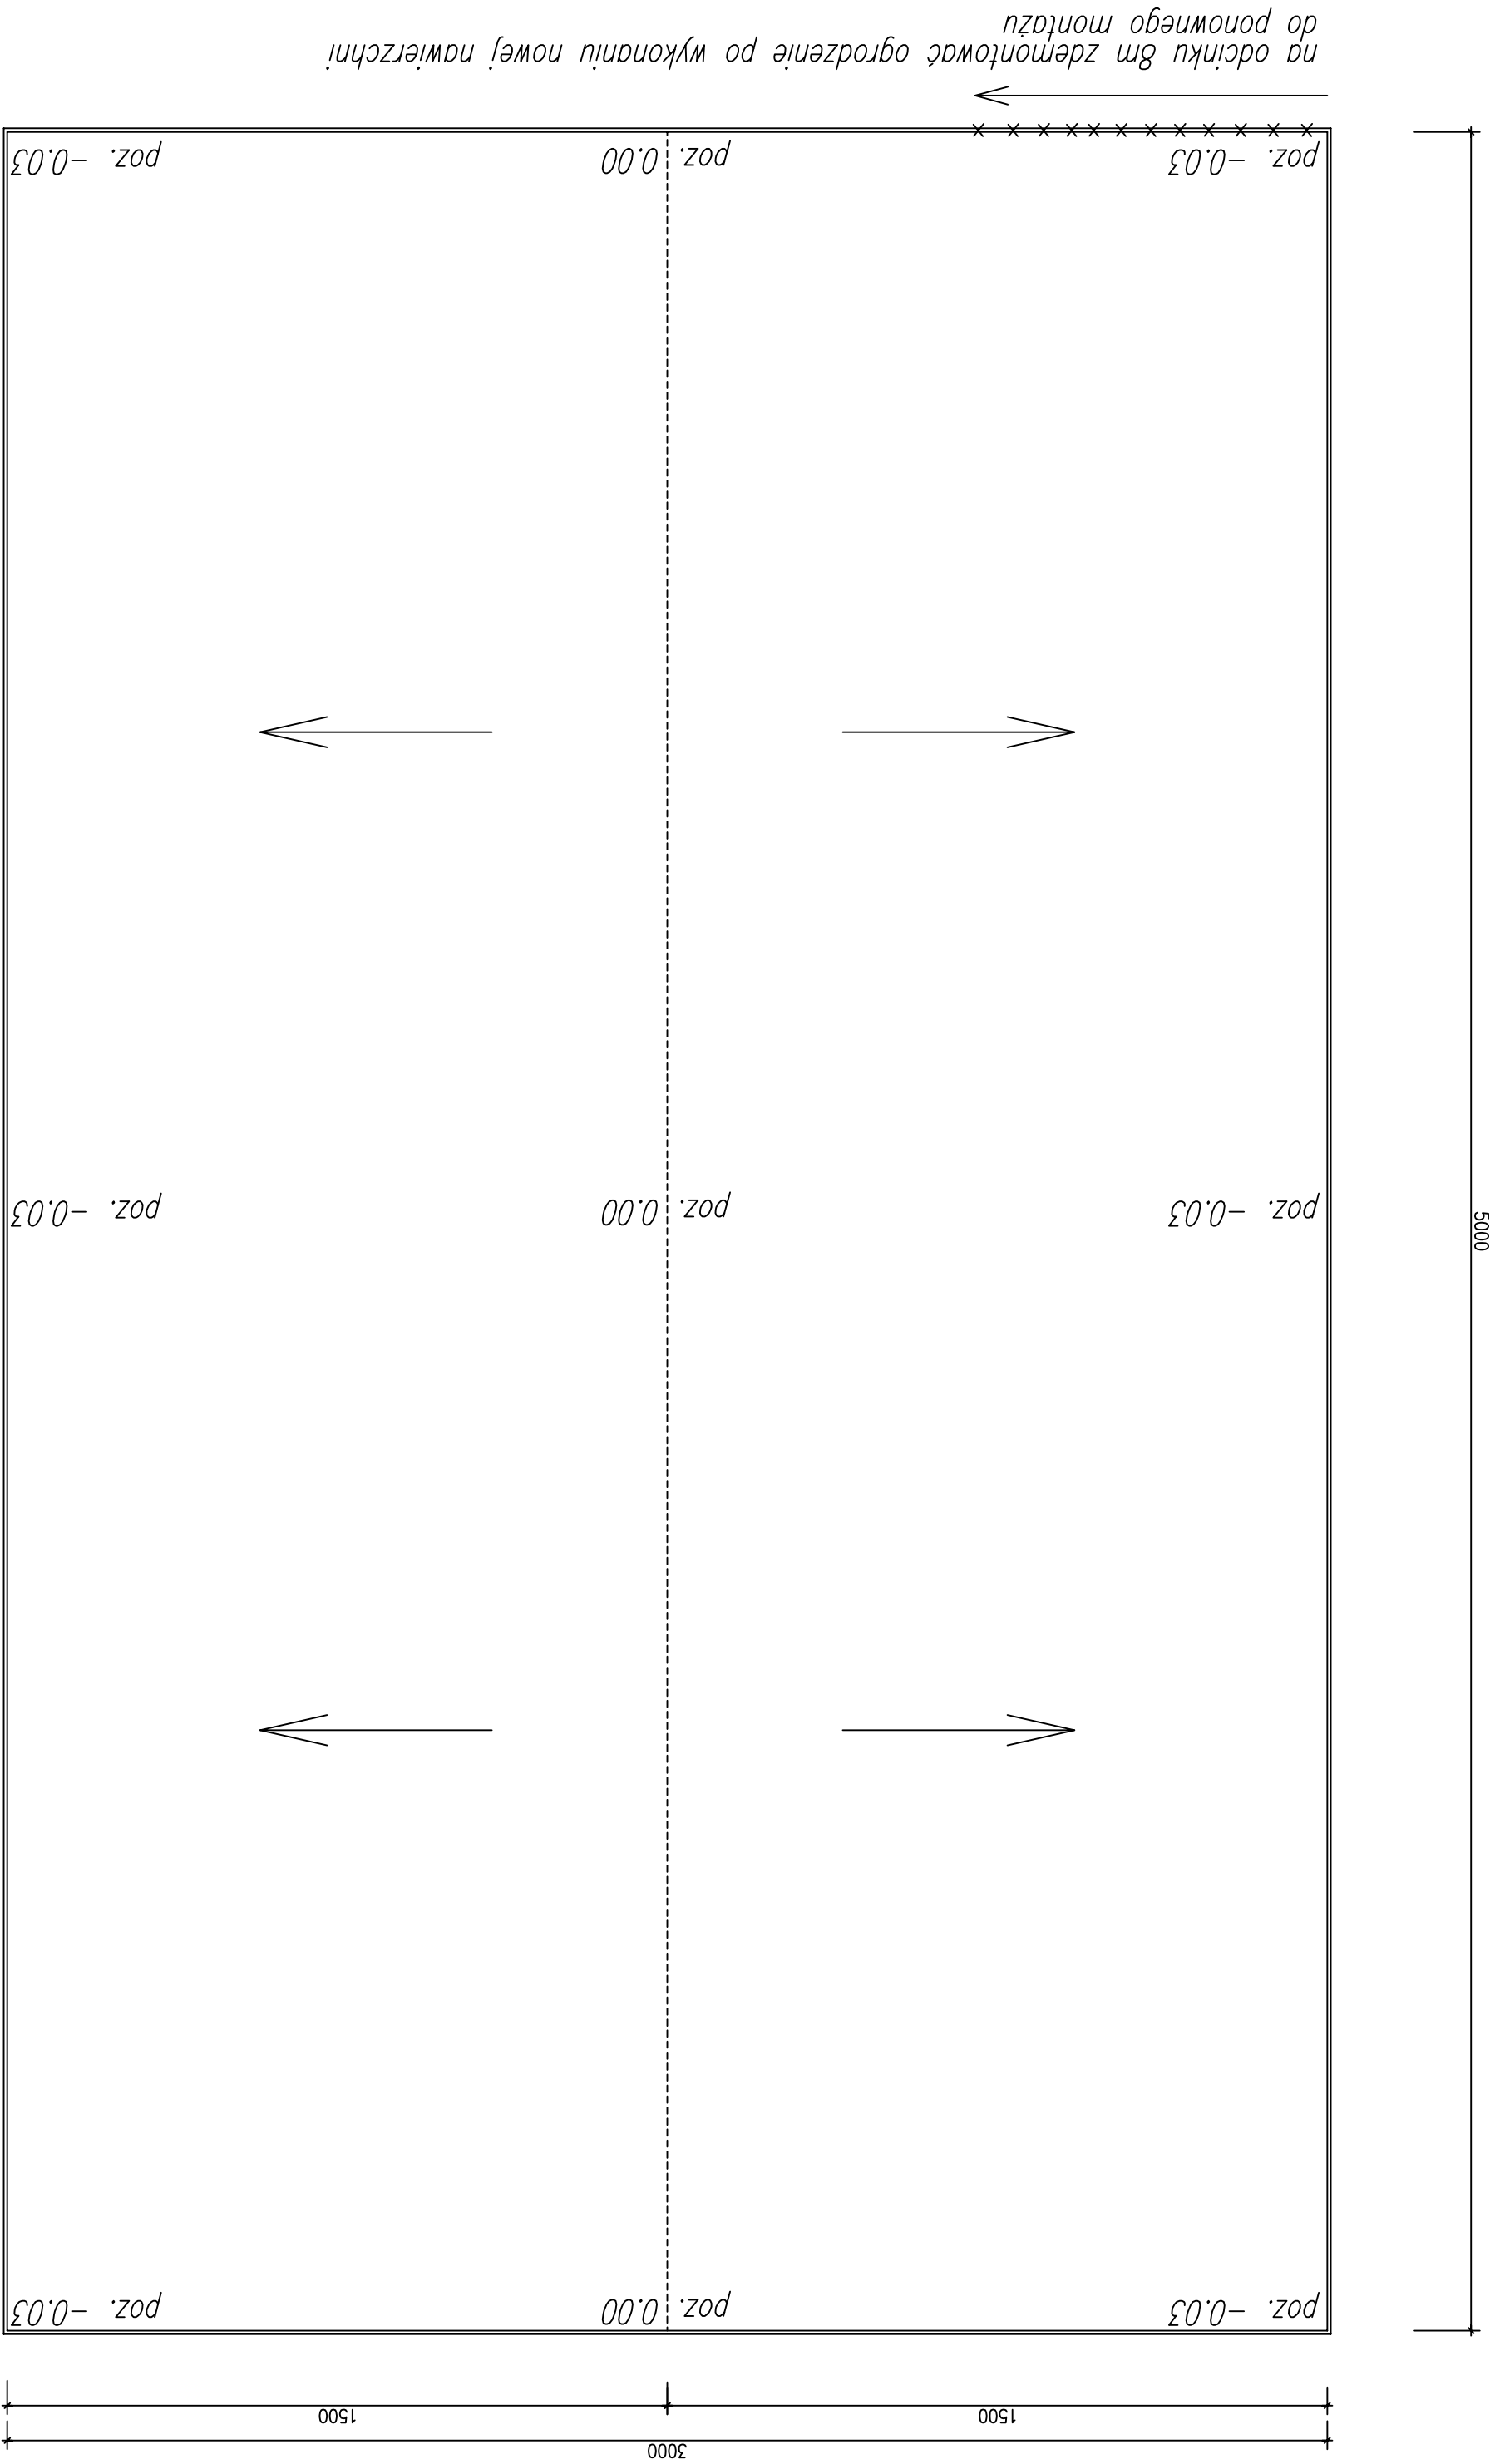

na odcinku 8m zdemontować ogrodzenie po wykonaniu nowej nawierzchni
do ponownego montażu