

**UCHWAŁA NR LXI/324/2018
RADY GMINY BARANÓW**

z dnia 2 października 2018 r.

**w sprawie uchwalenia zmiany miejscowego planu zagospodarowania przestrzennego
miejscowości Słupia pod Kępem**

Na podstawie art. 18 ust.2 pkt.5, art. 40 ust. 1, art. 41 ust.1 i art. 42 ustawy z dnia 8 marca 1990 r. o samorządzie gminnym (tj. Dz. U. 2018, poz. 994 ze zmianami), art. 20 ust.1 ustawy z dnia 27 marca 2003 r. o planowaniu i zagospodarowaniu przestrzennym (tj. Dz. U. 2017 poz. 1073 ze zmianami) w związku z uchwałą Rady Gminy Baranów nr XLIX/242/2017 z dnia 25 października 2017 r. o przystąpieniu do sporządzania zmiany miejscowego planu zagospodarowania przestrzennego miejscowości Słupia pod Kępem, po stwierdzeniu, że plan miejscowy nie narusza ustaleń studium uwarunkowań i kierunków zagospodarowania przestrzennego gminy Baranów zatwierdzonego uchwałą Rady Gminy Baranów nr LVII/299/2018 z dnia 8 maja 2018 roku.

Rada Gminy Baranów uchwala co następuje:

**Rozdział 1.
Zakres regulacji**

§ 1. 1. Uchwala się zmianę miejscowego planu zagospodarowania przestrzennego części wsi Słupia pod Kępem.

2. Granice obszaru objętego planem oznaczono graficznie na rysunku planu.

3. Integralne części uchwały obejmują:

- 1) załączniki nr 1, 2, 3 - rysunek planu miejscowego w skali 1: 1000,
 - 2) załączniki nr 4 - rozstrzygnięcie o sposobie rozpatrzenia uwag do projektu planu,
 - 3) załączniki nr 5 - rozstrzygnięcie o sposobie realizacji zapisanych w planie inwestycji z zakresu infrastruktury technicznej, które należą do zadań własnych Gminy oraz o zasadach ich finansowania zgodnie z przepisami o finansach publicznych.
4. Użyte w uchwale określenia oznaczają:
- 1) **dach spadzisty** – dach o kącie nachylenia połaci dachowych od 20⁰,
 - 2) **linia zabudowy nieprzekraczalna** - linia, którą elementy zabudowy terenu nie mogą przekraczać powyżej odległości dopuszczalnych wynoszących dla okapów i gzymsów nie więcej niż 1,2m, balkonów, galerii, wykuszy, wiatrołapów, schodów zewnętrznych, tarasów, zjazdów, podjazdów, ramp nie więcej niż 3,0 m, linia ta nie dotyczy urządzeń infrastruktury technicznej i komunikacji, parkingów, obiektów małej architektury oraz ogrodzeń zlokalizowanych na warunkach określonych w przepisach szczególnych,
 - 3) **urządzenia infrastruktury technicznej** - inwestycje określone w ustawie o gospodarce nieruchomościami, a także obiekty i urządzenia niezbędne do korzystania z tych przewodów i urządzeń oraz dojścia, dojazdy, parkingi,
 - 4) **plan** – zmianę miejscowego planu zagospodarowania przestrzennego zatwierdzony niniejszą uchwałą,
 - 5) **powierzchnia zabudowy** – powierzchnie stanowiącą rzut zewnętrznego obrysu części nadziemnej budynku na powierzchnię terenu inwestycji. Do powierzchni zabudowy nie wlicza się zewnętrznych części budynku takich jak: pochylnie, rampy, schody zewnętrzne, zjazdy, podjazdy, tarasy, powierzchnie zadaszone, markizy, występy dachowe, szklarnie, altany oraz oświetlenie zewnętrzne,
 - 6) **powierzchnia całkowita zabudowy** – suma powierzchni całkowitych wszystkich budynków w obrębie terenu inwestycji, gdzie powierzchnię całkowitą budynku stanowi suma powierzchni wszystkich kondygnacji nadziemnych liczonych po jego zewnętrznym obrysie,
 - 7) **teren** – obszar wyznaczony na rysunku planu liniami rozgraniczającymi o przeznaczeniu określonym symbolem literowym, lub symbolem literowym wraz z numerem,

- 8) **wysokość zabudowy** - ustalona w planie wysokość zabudowy z wykluczeniem słupów, wież, masztów dla urządzeń telekomunikacyjnych, elektroenergetycznych,
- 9) **zabudowa usługowa** – obiekty usługowe realizowane dla celów nie wytwórczych o charakterze usługi i obsługi,
- 10) **zabudowa rzemieślnicza i drobnej wytwórczości** - działalność gospodarczą zatrudniającą nie więcej niż 50 pracowników w miejscu jej lokalizacji.

§ 2. 1. Obowiązującymi ustaleniami planu są następujące oznaczenia graficzne rysunku planu:

- 1) granice obszaru objętego planem miejscowym,
- 2) linie rozgraniczające tereny o różnym przeznaczeniu lub różnych zasadach zagospodarowania,
- 3) przeznaczenie terenu oznaczone symbolem literowym,
- 4) linie zabudowy,
- 5) strefa obserwacji archeologicznej.

2. Pozostałe oznaczenia graficzne rysunku planu mają charakter informacyjny.

Rozdział 2.

Ustalenia ogólne

§ 3. 1. Ustala się następujące przeznaczenie terenu:

- 1) teren zabudowy zagrodowej – o symbolu **RM**,
- 2) teren obiektów produkcyjnych, składów , magazynów - o symbolu **P**,
- 3) teren lasów- o symbolu **ZL**.

§ 4. Ustalenia dotyczące zasad ochrony i kształtowania ładu przestrzennego.

1. Ochrona dziedzictwa kulturowego – kształtowanie struktury przestrzennej i nowej zabudowy nastąpiło z uwzględnieniem historycznego układu przestrzennego wsi Słupia pod Kępem oraz walorów architektonicznych zespołów objętych ochroną konserwatorską.

2. Ochrona powiązań przyrodniczych z otoczeniem nastąpiła poprzez zapewnienie ciągłości funkcjonowania struktur przyrodniczych oraz zachowanie istniejących terenów cennych przyrodniczo (terenów zadrzewionych i zakrzewionych wzdłuż cieków).

3. Kształtowanie struktury przestrzennej nastąpiło z uwzględnieniem: istniejącego zagospodarowania wsi Słupia pod Kępem, walorów środowiska (ochrona rolniczej przestrzeni produkcyjnej, zachowanie cieków i rowów melioracyjnych), struktury własności, uwarunkowań związanych z funkcjonowaniem układu dróg.

§ 5. Ustalenia dotyczące zasad ochrony środowiska, przyrody i krajobrazu oraz zasad kształtowania krajobrazu.

1. Nie określa się krajobrazów priorytetowych określonych w audycie krajobrazowym oraz w planach zagospodarowania przestrzennego województwa.

2. Ustala się zakaz lokalizacji inwestycji mogących zawsze znacząco oddziaływać na środowisko. Zakaz nie dotyczy realizacji inwestycji celu publicznego w zakresie infrastruktury technicznej i komunikacji.

3. Ustala się zakaz budowy zakładów stwarzających zagrożenie dla życia lub zdrowia ludzi, a w szczególności zakładów stwarzających zagrożenie wystąpienia poważnej awarii przemysłowej tj. zakładów o zwiększonym ryzyku wystąpienia poważnej awarii przemysłowej oraz zakładów o dużym ryzyku wystąpienia poważnej awarii przemysłowej.

4. Przy usuwaniu lub przemieszczaniu mas ziemnych w związku z realizacją inwestycji ustala się nakaz zagospodarowania warstwy próchniczej ziemi jako biologicznie czynnej np.: użytkowanie rolnicze, ogrodnicze.

5. Na terenach o symbolu **RM** dopuszcza się realizację szyldów, tablic i urządzeń reklamowych o wysokości nie większej niż 6,0 m i powierzchni nie większej niż 4,0 m².

6. Dla szyldów, tablic i urządzeń reklamowych obowiązują wyznaczone na rysunku planu linie zabudowy, które przedmiotowe obiekty nie mogą przekraczać.

7. Na terenach o symbolu **RM** obowiązuje zakaz stosowania ogrodzeń od strony dróg publicznych o wysokości większej niż 1,80 m, przy czym powyżej 60 cm od poziomu terenu ogrodzenia muszą być ażurowe co najmniej w 25 % powierzchni zawartej między słupami.

§ 6. Ustalenia dotyczące zasad ochrony dziedzictwa kulturowego i zabytków, w tym krajobrazów kulturowych oraz dóbr kultury współczesnej. Brak przedmiotu ustaleń.

§ 7. Ustalenia dotyczące wymagań wynikających z potrzeb kształtowania przestrzeni publicznych. Brak przedmiotu ustaleń.

§ 8. Ustalenia dotyczące granic i sposobów zagospodarowania terenów lub obiektów podlegających ochronie, ustalonych na podstawie odrębnych przepisów, terenów górniczych, a także obszarów szczególnego zagrożenia powodzią, obszarów osuwania się mas ziemnych, krajobrazów priorytetowych. Brak przedmiotu ustaleń.

§ 9. Ustalenia dotyczące szczegółowych zasad i warunków scalania i podziału nieruchomości

1. Nie wyznacza się terenów objętych procedurą scalania i wtórnego podziału nieruchomości.

2. Przy scaleniu i podziale nieruchomości obowiązuje:

1) kąt położenia granic działek w stosunku do pasa drogowego 90° z dopuszczalnym odchyleniem nie większym niż 30° lub równoległe do granic działek sąsiednich, a także odstępstwami w miejscach łuków dróg lub zakończeń dojazdów,

2) minimalna szerokość frontu działek wydzielanych w wyniku scalania i podziału: 20 metrów,

3) minimalna powierzchnia działki 800 m².

3. Zasady scalenia i podziału nie dotyczą podziału terenu pod obiekty i urządzenia infrastruktury technicznej i komunikacji (drogi, ciągi piesze i rowerowe, parkingi) oraz podziału na powiększenie działki.

§ 10. Ustalenia dotyczące szczegółowych warunków zagospodarowania terenów oraz ograniczenia w ich użytkowaniu, w tym zakaz zabudowy. Sieć elektroenergetyczna 15 kV ze strefą techniczną wynoszącą 12 m (6,0m od osi sieci). Dla terenu objętego strefą ustala się nakaz prowadzenia działań inwestycyjnych w sposób nie zagrażający prawidłowej eksploatacji sieci oraz nie stwarzający zagrożenia życia lub zdrowia ludzi w oparciu o obowiązujące przepisy odrębne. Obowiązuje zakaz sadzenia drzew pod linią elektroenergetyczną o wysokości większej niż 5,0m.

§ 11. Ustalenia dotyczące zasad modernizacji, rozbudowy i budowy systemów komunikacji i infrastruktury technicznej.

1. Dopuszcza się alternatywne odnawialne źródła energii o mocy nie większej niż moc mikroinstalacji w rozumieniu przepisów odrębnych.

2. W zakresie zaopatrzenia w wodę ustala się podłączenie do gminnej sieci wodociągowej, w przypadku niewystarczającej przepustowości sieci lub niewystarczających zasobów eksploatacyjnych ujęcia komunalnego lub w przypadku braku warunków przyłączenia do sieci dopuszcza się realizację indywidualnych ujęć wód podziemnych.

3. W zakresie odprowadzania ścieków ustala się podłączenie do gminnej sieci kanalizacji sanitarnej lub indywidualnych zbiorników i oczyszczalni ścieków.

4. W zakresie odprowadzania wód opadowych i roztopowych ustala się ich odprowadzenie do sieci kanalizacji deszczowej lub ogólnospławnej, dopuszcza się ich rozproszanie na teren nieutwardzony, do dołów chłonnych lub do zbiorników retencyjnych zgodnie z przepisami odrębnymi.

5. W zakresie zaopatrzenia w gaz ustala się zaopatrzenie z indywidualnych zbiorników, dopuszcza się budowę nowych sieci gazowych zgodnie z obowiązującymi przepisami odrębnymi.

6. W zakresie zaopatrzenia w energię elektryczną ustala się zaopatrzenie z istniejącej sieci elektroenergetycznej. Dopuszcza się rozbudowę sieci elektrycznej wraz z niezbędnymi urządzeniami technicznymi, w tym stacje transformatorowe. W przypadku kolizji planowanego zagospodarowania terenu z istniejącymi liniami elektroenergetycznymi dopuszcza się ich przebudowę i rozbudowę. Zakres budowy, rozbudowy, przebudowy sieci elektroenergetycznej oraz jej charakter (napowietrzny lub kablowy doziemny) zostaną określone na etapie prac projektowych.

7. W zakresie zaopatrzenia w sieć telekomunikacyjną ustala się rozbudowę i budowę infrastruktury i sieci telekomunikacyjnych zgodnie z przepisami odrębnymi. Dopuszcza się realizację sieci szerokopasmowych.

8. W zakresie gromadzenia i usuwania odpadów obowiązują zasady odbywać się będzie przy zapewnieniu ich systematycznego wywozu na składowisko odpadów komunalnych określone w przepisach odrębnych i obowiązującym regulaminie utrzymania czystości i porządku w gminie.

9. W zakresie zaopatrzenia w ciepło ustala się jego dostarczenie w oparciu o indywidualne instalacje. Do celów grzewczych i technologicznych należy stosować źródła charakteryzujące się najniższymi wskaźnikami emisyjnymi oraz alternatywne odnawialne źródła energii.

10. W pasie drogi dopuszcza się umieszczanie sieci i urządzeń infrastruktury technicznej oraz zieleni.

11. Obowiązuje wyznaczenie minimalnej ilości miejsc do parkowania (w tym garażowych) z zachowaniem następujących wskaźników:

- 1) 1 miejsce na każdy lokal mieszkalny,
- 2) 1 miejsce na każde 50,0 m² powierzchni użytkowej obiektów produkcyjnych i usługowych oraz minimum 1 miejsce na 3 zatrudnionych w prowadzonej działalności gospodarczej na terenie opracowania.

12. Parkingi dla potrzeb planowanych inwestycji należy realizować jako terenowe na działce lub terenie objętym inwestycją.

13. Przy wyznaczaniu miejsc parkingowych należy wyznaczyć miejsca do parkowania dla pojazdów zaopatrzonych w kartę parkingową w liczbie wynikającej z obowiązujących przepisów szczególnych.

§ 12. Ustalenia dotyczące sposobu i terminu tymczasowego zagospodarowania, urządzenia i użytkowania terenów. Brak przedmiotu ustaleń.

§ 13. Ustalenia dotyczące stawek procentowych Ustala się stawkę procentową służącą naliczeniu jednorazowej opłaty, o której mowa w art. 36 ust.4 ustawy o planowaniu i zagospodarowaniu przestrzennym (tj. Dz. U. 2017 poz. 1073 ze zmianami) w wysokości 15%.

Rozdział 3. Ustalenia szczegółowe

§ 14. Przeznaczenie terenów, parametry i wskaźniki kształtowania zabudowy i zagospodarowania terenu.

1. RM

1) Przeznaczenie:

- a) zabudowa wchodząca w skład gospodarstw rolnych: budynki mieszkalne jednorodzinne wolnostojące lub w zabudowie bliźniaczej oraz inne budynki i urządzenia służące wyłącznie produkcji rolniczej, dla chowu lub hodowli zwierząt w liczbie nie przekraczającej 40 DJP,
- b) dopuszcza się lokalizację sieci infrastruktury technicznej, urządzeń zaopatrzenia rolnictwa w wodę, kanalizacji,

2) Parametry i wskaźniki kształtowania zabudowy oraz zagospodarowania terenu:

- a) linia zabudowy obowiązująca – zgodnie z rysunkiem planu,
- b) wysokość zabudowy – maksymalnie 10,0 m, z dopuszczeniem dla obiektów i urządzeń technologicznych oraz związanych z produkcją rolniczą (np.: silosy) do 16,0m,
- c) liczba kondygnacji – nie więcej niż 2, w tym poddasze użytkowe
- d) intensywność zabudowy – minimalna 0,01, maksymalna 0,80
- e) powierzchnia zabudowy – do 60% powierzchni działki,
- f) powierzchnia biologicznie czynna – minimum 30% powierzchni działki budowlanej,
- g) geometria dachu - dopuszcza się dach dwu lub wielospadowy, symetryczny o kącie nachylenia połaci dachowej od 25° do 45°, przy realizacji ganków, zadaszeń, wiat, budynków inwentarskich, gospodarczych, garażowych, urządzeń infrastruktury technicznej, obiektów małej architektury dopuszcza się dach płaski, jednospadowy o kącie nachylenia do 14°,

- h) pokrycia dachowe: dachówka, dachówka bitumiczna, blachodachówką lub materiały naturalne, utrzymane w kolorystyce odcieni czerwieni, brązu czerni i szarości lub w kolorystyce charakterystycznej dla materiałów naturalnych, Dopuszcza się stosowanie pokrycia z materiałów naturalnych np. łupek, strzecha, dla hal namiotowych dopuszcza się pokrycia z tkanin powlekanych, dla konstrukcji stalowych pokrycie z płyt warstwowych,
- 3) Obsługa komunikacyjna z dróg wewnętrznych.
- 4) Obowiązują dopuszczalne poziomy hałasu określone w przepisach szczególnych jak dla terenów zabudowy zagrodowej.

2. P

1) Przeznaczenie terenu:

- a) zabudowa produkcyjna, składy, magazyny,
- b) zabudowa usług rzemiosła, drobnej wytwórczość,
- c) dopuszcza się lokalizację urządzeń infrastruktury technicznej, obiektów małej architektury,

2) Parametry i wskaźniki kształtowania zabudowy :

- a) usytuowanie budowli, budynków, drzew i krzewów nastąpi w oparciu o obowiązujące przepisy ustawy o transporcie kolejowym,
 - b) linia zabudowy – zgodnie z rysunkiem planu,
 - c) wysokość zabudowy - maksymalnie 12,0 m, z dopuszczeniem dla obiektów i urządzeń technologicznych (np.: kominy) maksymalnie 18,0m, dla nośników reklamowych maksymalnie 25,0 m,
 - d) powierzchnia zabudowy – maksymalnie 70% powierzchni terenu,
 - e) powierzchnia biologicznie czynna – minimum 30% powierzchni działki budowlanej,
 - f) intensywności zabudowy - minimalna 0,05, maksymalna 0,80,
 - g) geometria dachu – dach dowolnego typu, pokrycie dowolne,
- 3) Obsługa komunikacyjna z przyległych dróg publicznych i wewnętrznych.

3. **ZL** Przeznaczenie terenu: las z zakazem zabudowy.

Rozdział 4. Przepisy końcowe

§ 15. 1. Wykonanie niniejszej uchwały powierza się Wójtowi Gminy Baranów.

2. Niniejsza uchwała wchodzi w życie po upływie 14 dni od dnia ogłoszenia w Dzienniku Urzędowym Województwa Wielkopolskiego.



Przewodniczący Rady Gminy

Marian Kremer

granicę obszaru objętego projektem zmiany planu miejscowego




	granicę obszaru objętego planem miejscowym
	linie rozgraniczające tereny o różnym przeznaczeniu lub różnych zasadach zagospodarowania
	linia zabudowy nieprzekraczalna
	teren zabudowy zagrodowej
	teren lasów
	sieć elektroenergetyczna ze strefą techniczną

Zmiana miejscowego planu zagospodarowania przestrzennego miejscowości Głogów


Załącznik Nr 1 do Uchwały Nr LXII/324/2018 Rady Gminy Baranów z dnia 02.10.2018r.

RYBOLSKI PLAN SIOŁA 1:1000
0 10 20 30 40 50M

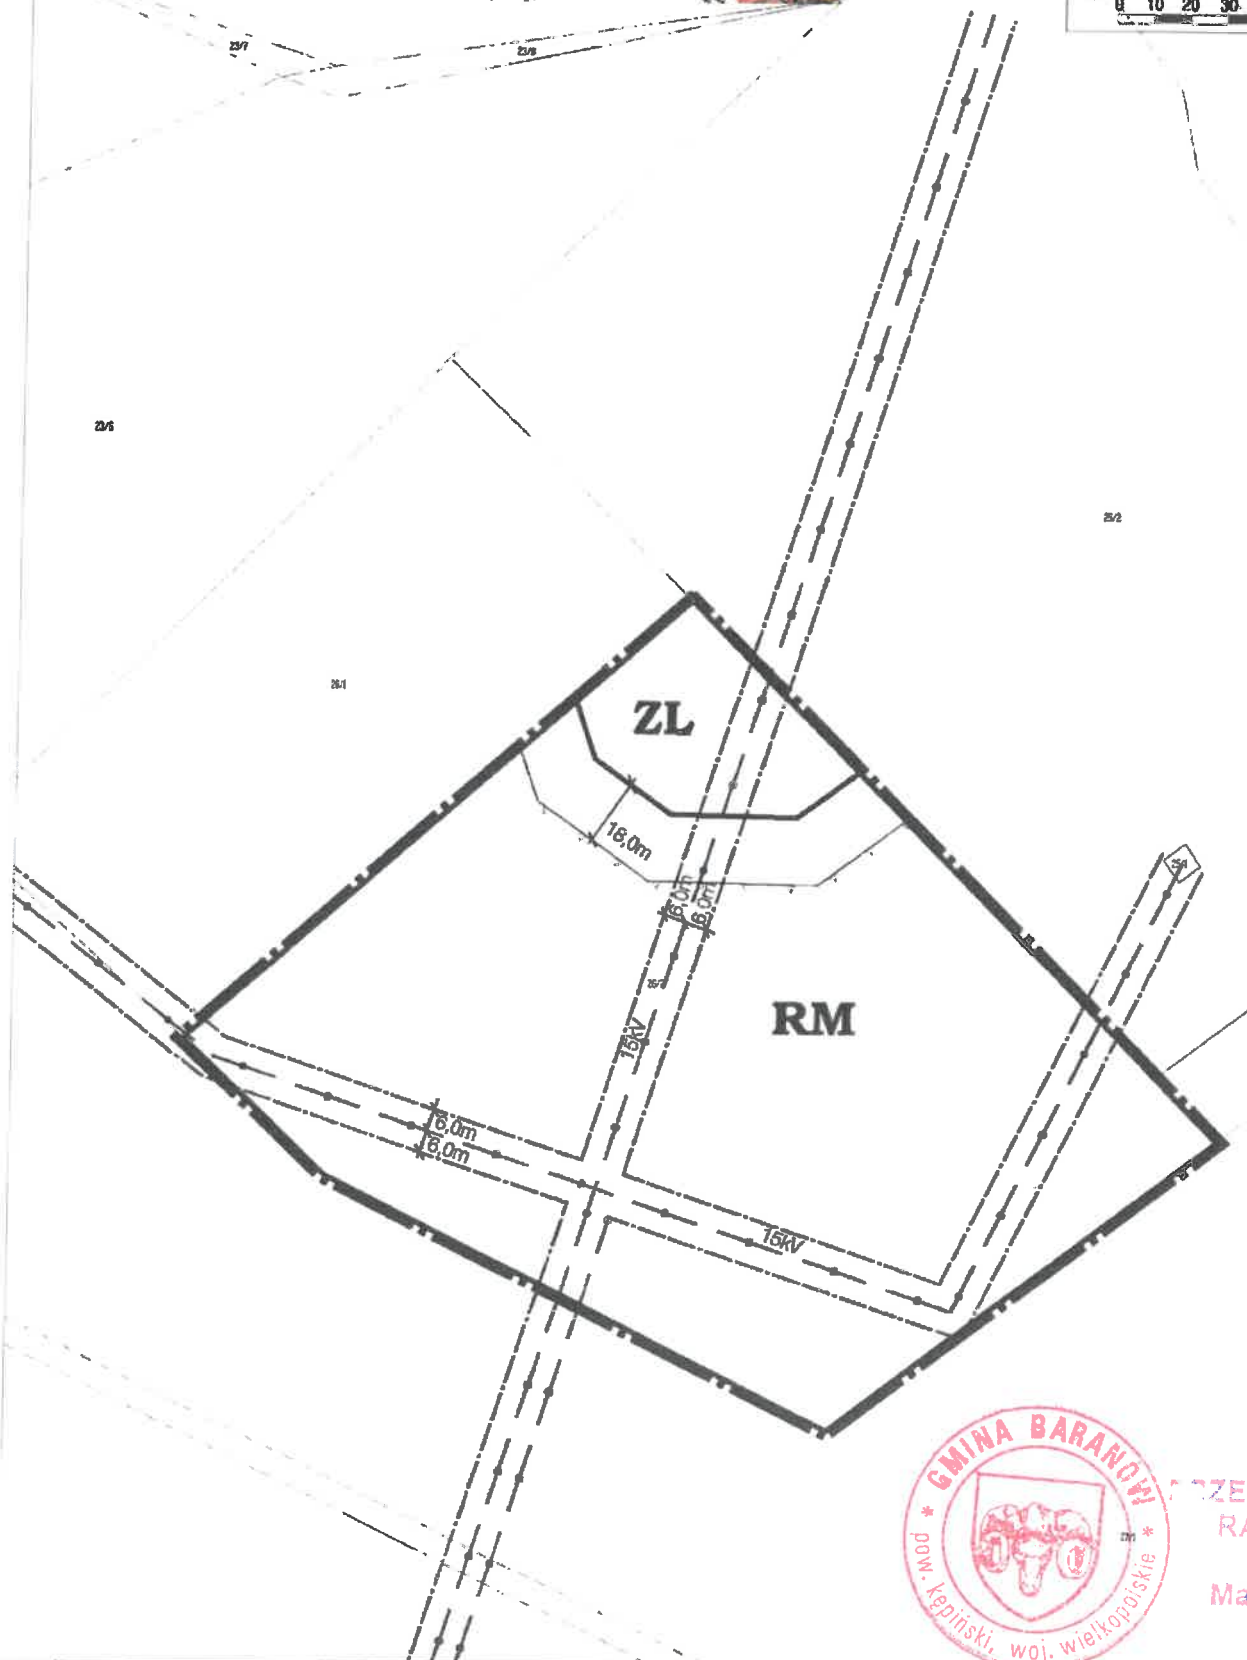

PRZEWODNICZĄCY
RADY GMINY

Marian Kremer

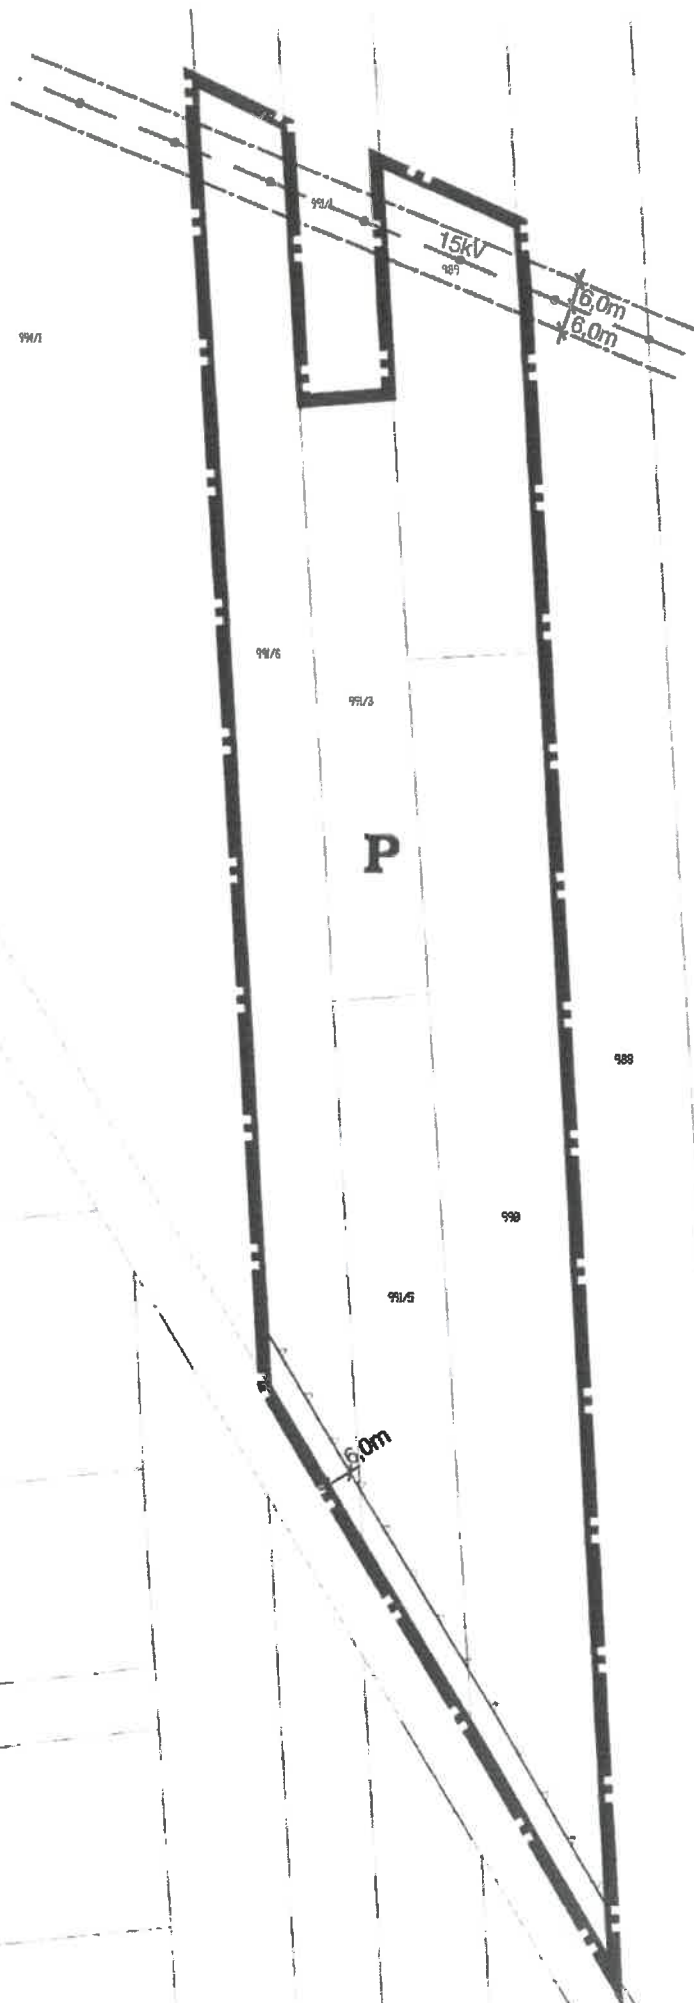

UZNAZENIA

- granicz obszaru objętego planem miejscowym
- linia rozgraniczająca tereny o różnym przeznaczeniu lub różnych zasadach zagospodarowania
- linia zabudowy nieprzekraczalna
- P teren zabudowy produkcyjnej, składów, magazynów
- sieć elektroenergetyczna ze stacją techniczną

Zmiana miejscowego planu zagospodarowania przestrzennego miejscowości Skupia pod Kopnem

Załącznik Nr 3 do Uchwały Nr LXI/324/2018 Rady Gminy Baranów z dnia 02.10.2018r.



Wynik ze studium uwarunkowań i kierunków zagospodarowania przestrzennego gminy Baranów

granicz obszaru objętego projektem zmiany planu miejscowego



PRZEWODNICZĄCY
RADY GMINY
Marian Kremer

Załącznik Nr 4 do uchwały Nr LXI/324/2018

Rady Gminy Baranów


z dnia 2 października 2018 r.

Rozstrzygnięcie o sposobie rozpatrzenia uwag wniesionych do projektu planu

Na podstawie art. 20 ust.1 ustawy z dnia 27 marca 2003 r. *o planowaniu i zagospodarowaniu przestrzennym* (t.j. Dz. U. z 2017 r., poz. 1073 ze zm.) Rada Gminy Baranów z uwagi na brak uwag nie rozstrzyga o sposobie ich rozpatrzenia.



PRZEWODNICZĄCY
RADY GMINY

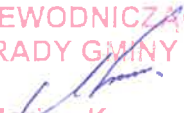
Marian Kremer

Załącznik Nr 5 do uchwały Nr LXI/324/2018

Rady Gminy Baranów

z dnia 2 października 2018 r.

Rozstrzygnięcie o sposobie realizacji zapisanych w planie inwestycji z zakresu infrastruktury technicznej, które należą do zadań własnych gminy oraz o zasadach ich finansowania zgodnie z przepisami o finansach publicznych

Na podstawie art. 20 ust.1 ustawy z dnia 27 marca 2003 r. *o planowaniu i zagospodarowaniu przestrzennym* (t.j. Dz.U. z 2017r., poz. 1073 ze zm.) Rada Gminy Baranów rozstrzyga, co następuje: z uwagi na brak zadań zapisanych w planie z zakresu infrastruktury technicznej, które należą do zadań własnych gminy nie rozstrzyga się o sposobie ich realizacji.



PRZEWODNICZĄCY
RADY GMINY


Marian Kremer

**UZASADNIENIE DO UCHWAŁY NR LXI/324/2018
RADY GMINY BARANÓW
z dnia 2 października 2018 roku**

do zmiany miejscowego planu zagospodarowania przestrzennego miejscowości Słupia pod Kępem, sporządzone na podstawie art. 15 ust. 1 ustawy o planowaniu i zagospodarowaniu przestrzennym (t.j. Dz. U. z 2017r., poz. 1073 ze zm.)

1. Sposób realizacji wymogów wynikających z art. 1 ust. 2–4 ustawy o planowaniu i zagospodarowaniu przestrzennym:

1) wymagania ładu przestrzennego, w tym urbanistyki i architektury:

Zmiana planu miejscowego miejscowości Słupia pod Kępem zakłada powstanie zabudowy na terenach już przeznaczonych pod zabudowę w studium uwarunkowań i kierunków zagospodarowania przestrzennego gminy Baranów.

Zmiana planu dotyczy umożliwienia realizacji zabudowy w otoczeniu istniejącej zabudowy. Koniecznym jest zachowanie historycznego układu przestrzennego wsi Słupia pod Kępem (sieci dróg, placów) oraz walorów architektonicznych zabudowy objętej ochroną konserwatorską. Cechy elementów zagospodarowania przestrzennego, które wymagają ukształtowania to wkomponowanie planowanej zabudowy w istniejącą tkankę historyczną wsi Słupia pod Kępem poprzez ograniczenie wysokości zabudowy w nawiązaniu do zabudowy historycznej.

2) walory architektoniczne i krajobrazowe;

Walory architektoniczne i krajobrazowe są pojęciami „nieposiadającymi definicji normatywnej”, czyli nie zostały zdefiniowane w żadnym dokumencie prawnym. Słowo „krajobraz” należy rozumieć zgodnie z art. 2 pkt 16e ustawy z dnia 27 marca 2003 r. o planowaniu i zagospodarowaniu przestrzennym (t.j. Dz. U. z 2017r., poz. 1073 ze zm.), natomiast krajobraz kulturowy należy rozumieć zgodnie z art. 3 pkt 14 ustawy z dnia 23 lipca 2003 r. o ochronie zabytków i opiece nad zabytkami (t.j. Dz. U. z 2017r., poz. 2187 ze zm.). Zrozumienie wartości historycznych i kulturowych obszaru wymaga odniesienia się do faktów historycznych miejscowości. Wieś Słupia pod Kępem posiada historycznie ukształtowana strukturę funkcjonalno przestrzenną, którą tworzy droga wiejska z obustronnie posadowionymi zabudowaniami, wieś o układzie ulicowym.

Teren opracowania, zlokalizowany poza częścią historyczną wsi w otoczeniu zabudowy historycznej. Wprowadzono ograniczenia związane z wysokością zabudowy, koniecznością zastosowania tradycyjnych materiałów budowlanych wraz kolorem pokrycia dachowego nawiązującego do tradycyjnego historycznego budownictwa.

3) wymagania ochrony środowiska, w tym gospodarowania wodami i ochrony gruntów rolnych i leśnych;

W planie ustalono racjonalne wykorzystanie powierzchni ziemi poprzez ustalenie wskaźnika powierzchni biologicznej czynnej. Uwzględniono podłączenie budynków do gminnej sieci wodociągowej, sieci kanalizacji sanitarnej. Gospodarkę odpadami ustalono w oparciu o plan gospodarowania odpadami. Uwzględniono potrzeby w zakresie ochrony powietrza, wód, gleby, ziemi, ochrony przed hałasem, wibracjami i polami elektromagnetycznymi.

4) wymagania ochrony dziedzictwa kulturowego i zabytków oraz dóbr kultury współczesnej;

Wprowadzono granice strefy obserwacji archeologicznej. Plan ustala obowiązek przeprowadzenia nadzoru archeologicznego nad nowymi inwestycjami związanymi z robotami ziemnymi. Ustala się obowiązek wykonania badań archeologicznych w przypadku ujawnienia nowego stanowiska archeologicznego; w takiej sytuacji wszelkie prace budowlane należy przerwać a teren udostępnić do badań archeologicznych.

5) wymagania ochrony zdrowia oraz bezpieczeństwa ludzi i mienia, a także potrzeby osób niepełnosprawnych;

Ustalenia w zakresie ochrony zdrowia dla przewidywanego zagospodarowania terenu dopuszczonego ustaleniami planu wprowadzono poprzez określenie dopuszczalnych poziomów hałasu. Nie przewiduje się powstanie wibracji i pola elektromagnetycznego. Wymagania udostępniania terenu oraz budynków

usługowych dla osób niepełnosprawnych regulują przepisy odrębne.

6) walory ekonomiczne przestrzeni;

Elementami, które mają wpływ na walory ekonomiczne, czyli cechy przestrzeni, które można określić w kategoriach ekonomicznych są: położenie - terenu opracowania jest dogodne w strefie zurbanizowanej, komunikacja - teren dobrze skomunikowany położony przy drogach publicznych, uzbrojenie - istnieje możliwość podłączenia obiektów do sieci wodociągowej, kanalizacyjnej, elektroenergetycznej, sąsiedztwo - terenu zlokalizowany w otoczeniu działek budowlanych zabudowanych, dotychczasowe przeznaczenie w planie miejscowym – teren rolny.

Teren korzystny dla rozwoju budownictwa o wartości gruntu szacowanej na 120 – 140 zł m².

7) prawo własności;

Teren o uregulowanej strukturze własności należy do osób prywatnych.

8) potrzeby obronności i bezpieczeństwa państwa;

Brak zadań.

9) potrzeby interesu publicznego;

„interesie publicznym” – należy przez to rozumieć uogólniony cel dążeń i działań, uwzględniających zobiektywizowane potrzeby ogółu społeczeństwa lub lokalnych społeczności, związanych z zagospodarowaniem przestrzennym. Zmiana planu miejscowego wynika z realizacji potrzeb zgłaszanych przez właścicieli nieruchomości. Ich realizacja nie stoi w sprzeczności z interesem publicznym.

10) potrzeby w zakresie rozwoju infrastruktury technicznej, w szczególności sieci szerokopasmowych;

Obiekty posiadają możliwość podłączenia do sieci infrastruktury technicznej i komunikacji. W zakresie rozwoju sieci szerokopasmowych plan nie wyklucza ich realizacji jako inwestycji celu publicznego. Tereny objęte zmianą planu nie kolidują z istniejącą i planowaną do realizacji siecią infrastruktury technicznej.

11) zapewnienie udziału społeczeństwa w pracach nad miejscowym planem zagospodarowania przestrzennego w tym przy użyciu środków komunikacji elektronicznej;

W pracach nad planem zapewniono udział społeczeństwa poprzez ogłoszenia, obwieszczenia o wszczęciu prac, wyłożeniu do publicznego wglądu oraz możliwości zapoznania się z aktami postępowania.

12) zachowanie jawności i przejrzystości procedur planistycznych.

Postępowanie i wszystkie materiały opracowane w trakcie zmiany planu miejscowego miały charakter jawny, a dostęp do nich był zapewniony. Przejrzystość procedury dokonywano poprzez informowanie zgodnie z procedurą uchwalenia planu o etapie jego sporządzania.

13) potrzeba zapewnienia odpowiedniej ilości i jakości wody, do celów zaopatrzenia ludności;

Woda będzie zapewniona z wodociągu gminnego lub indywidualne ujęcia wód podziemnych.

14) ochrona istniejącego stanu zagospodarowania terenu, jak i zmian w zakresie jego zagospodarowania, a także analizy ekonomiczne, środowiskowe i społeczne;

Uwzględniono wymagania ładu przestrzennego, efektywnego gospodarowania przestrzenią oraz walory ekonomicznych przestrzeni poprzez możliwość rozwoju budownictwa mieszkaniowego i usługowego służącego zaspokojeniu potrzeb mieszkaniowych mieszkańców.

2. Zgodność z wynikami analizy, o której mowa w art. 32 ust. 1 ustawy o planowaniu i zagospodarowaniu przestrzennym, wraz datą uchwały rady gminy, o której mowa w art. 32 ust. 2 w/w ustawy. Przedmiotowa zmiana jest zgodna z wynikami analizy zmian w zagospodarowaniu przestrzennym zatwierdzoną uchwałą Rady Gminy Baranów nr XXVI/141/2016 z dnia 15 lipca 2016 roku.

3. Wpływ na finanse publiczne, w tym budżet gminy

Do dochodów można zaliczyć wpływy: z opłaty planistycznej w kwocie 70 000 zł oraz podatku od nieruchomości w kwocie 120 000 zł.