


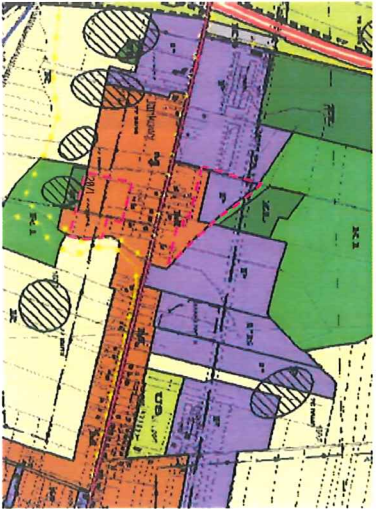

PRZEWODNICZĄCY
RADY GMINY
Marian Kremer



Wniosek o zmianę planu miejscowego i terenów
Rady Gminy Baranów
z dnia 7 kwietnia 2020 r.



OZNACZENIA


- granicę obszaru objętego planem miejscowym
- linię rozgraniczającą tereny o różnym przeznaczeniu lub różnych zasadach zagospodarowania
- linię zabudowy nieprzekraczalną
- teren zabudowy mieszkaniowej jednorodzinnej
- teren zabudowy mieszkaniowej jednorodzinnej z dopuszczeniem zabudowy usługowej
- tereny obiektów produkcyjnych, składowych, magazynów z dopuszczeniem zabudowy usługowej
- teren drogi publicznej klasy dojazdowej
- strefa OW obserwacji archeologicznej
- sieć elektroenergetyczna ze strefą techniczną

Zmiana miejscowego planu zagospodarowania przestrzennego
miejscowości: Janów
Załącznik Nr 2 do Uchwały Nr 2020 r.
Rady Gminy Baranów z dnia 2020 r.
PRZEMIAN PLANU SKALA 1:1000
0 10 20 30 40 50M

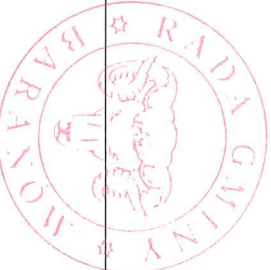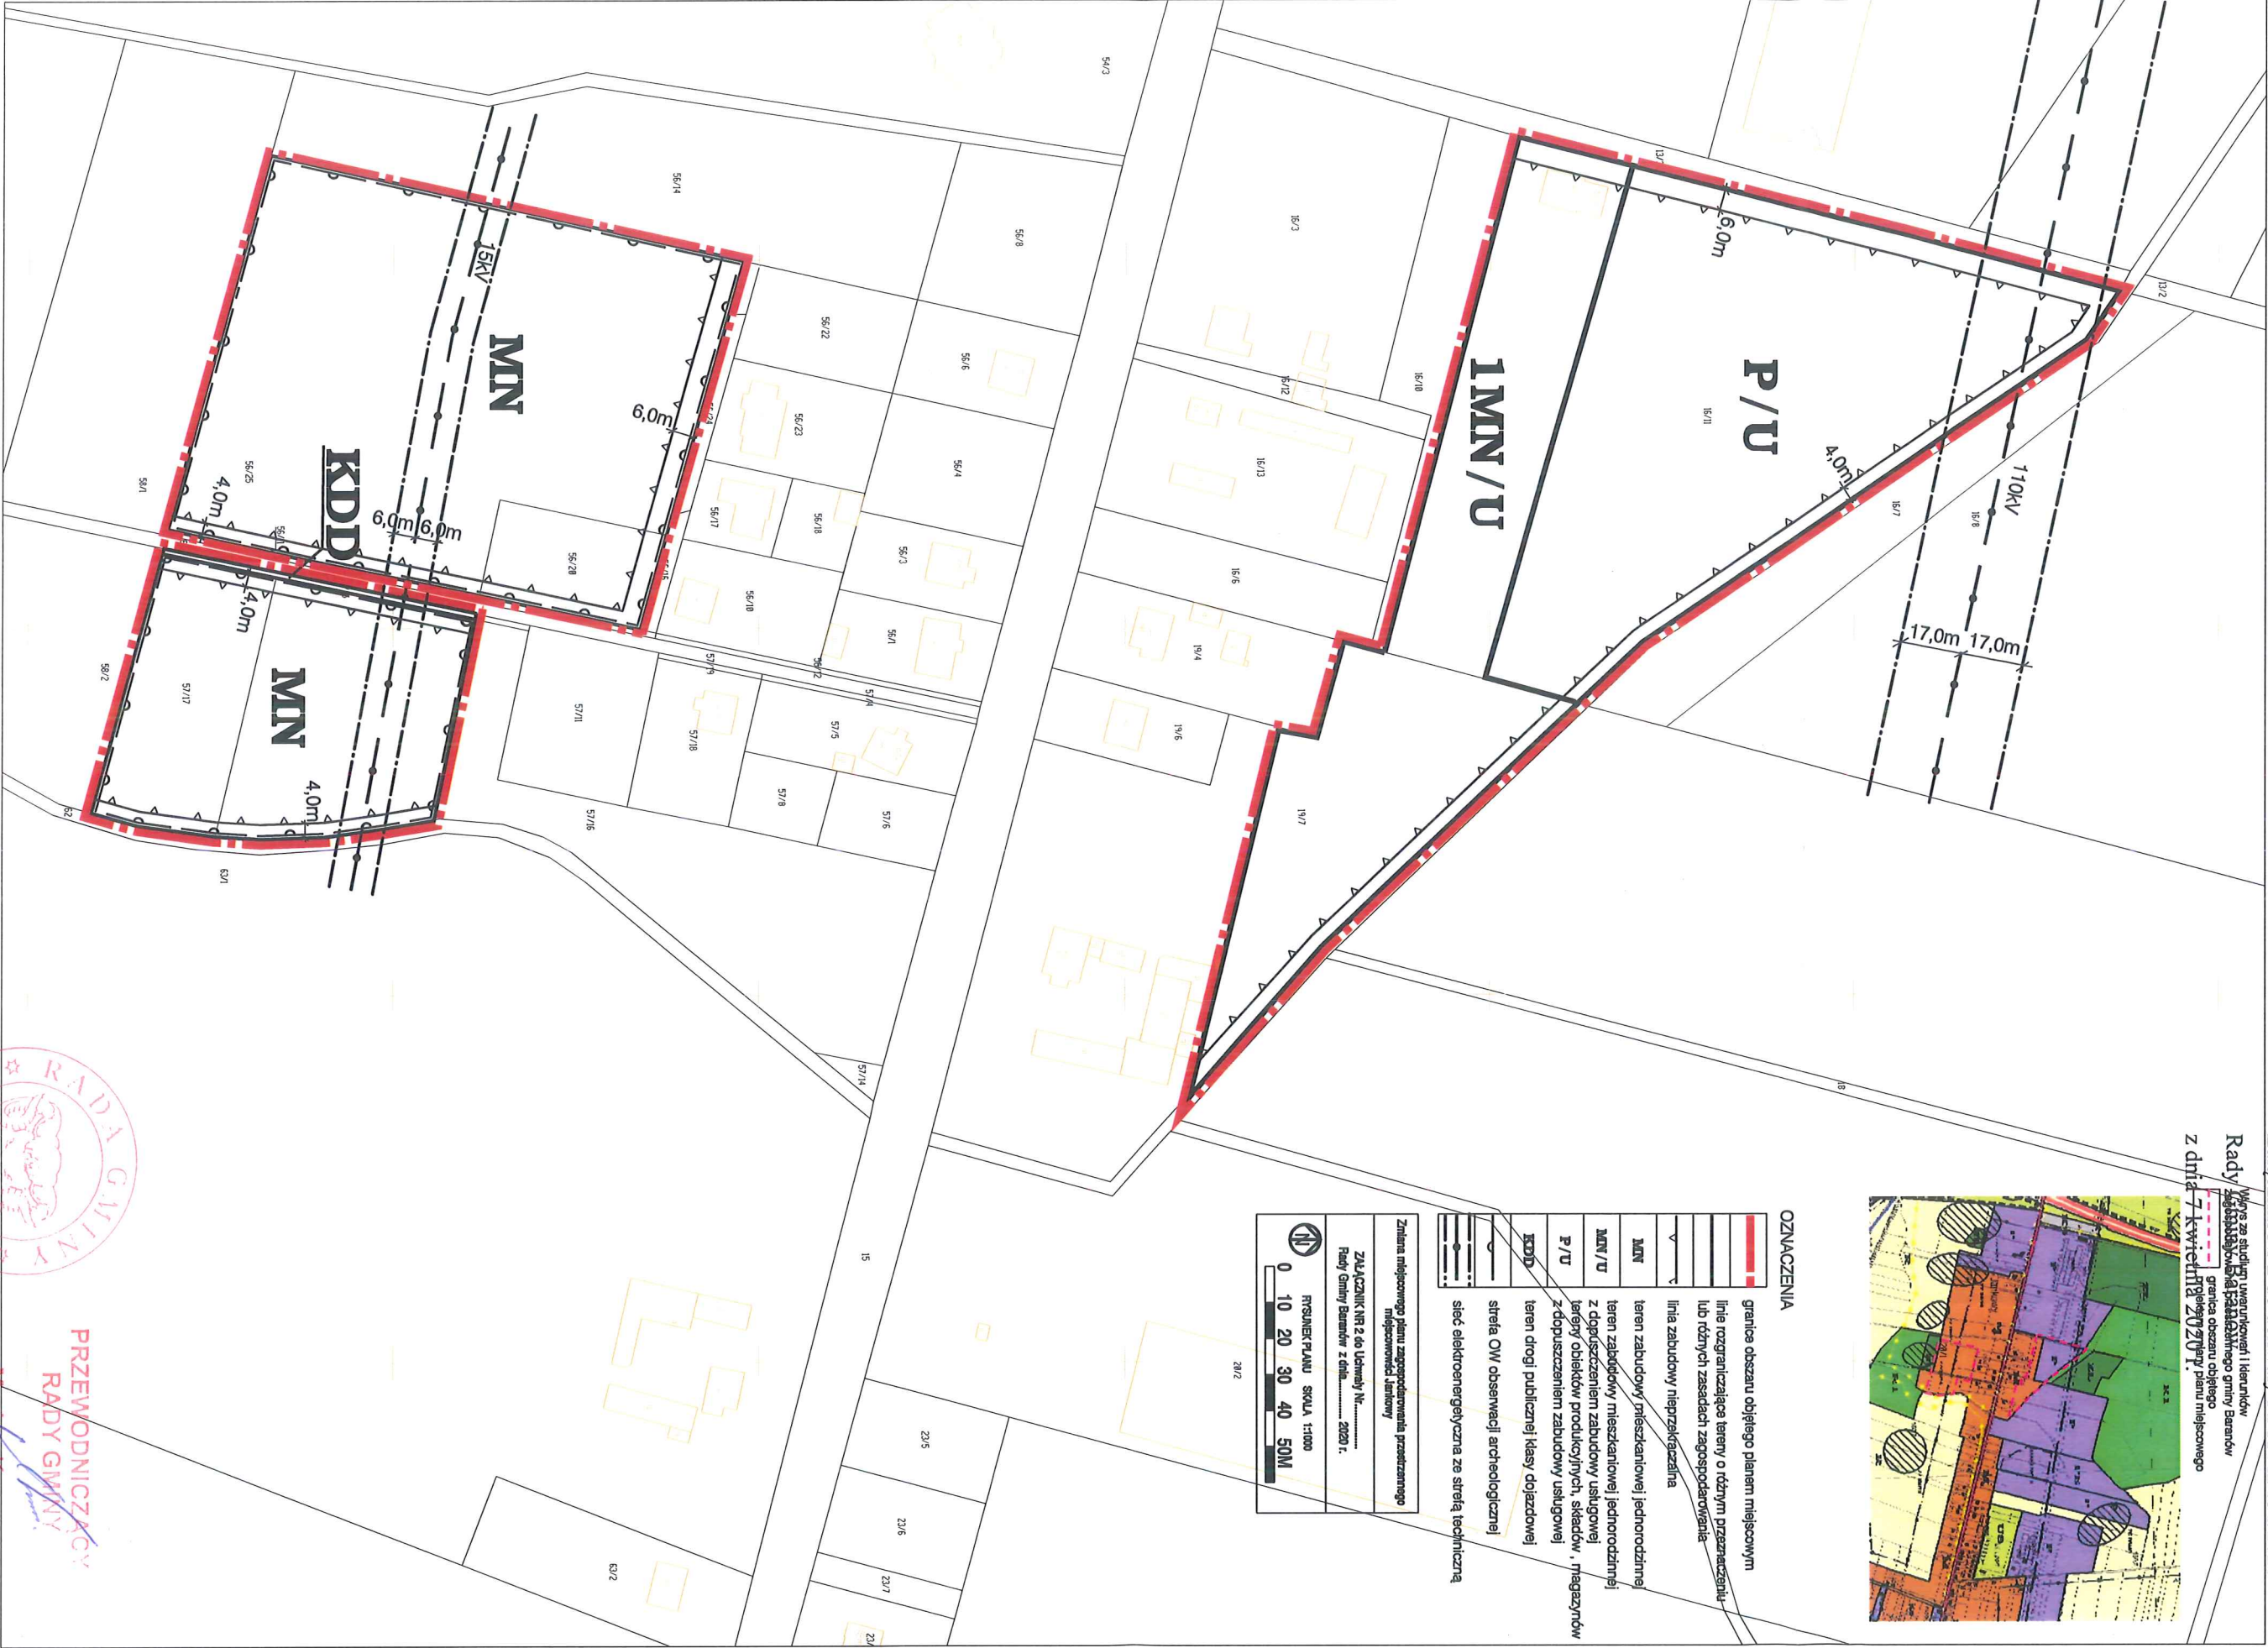

PRZEWODNICZĄCY
RADY GMINY
Marian Kreniec

z dnia 7 kwietnia 2020 r.

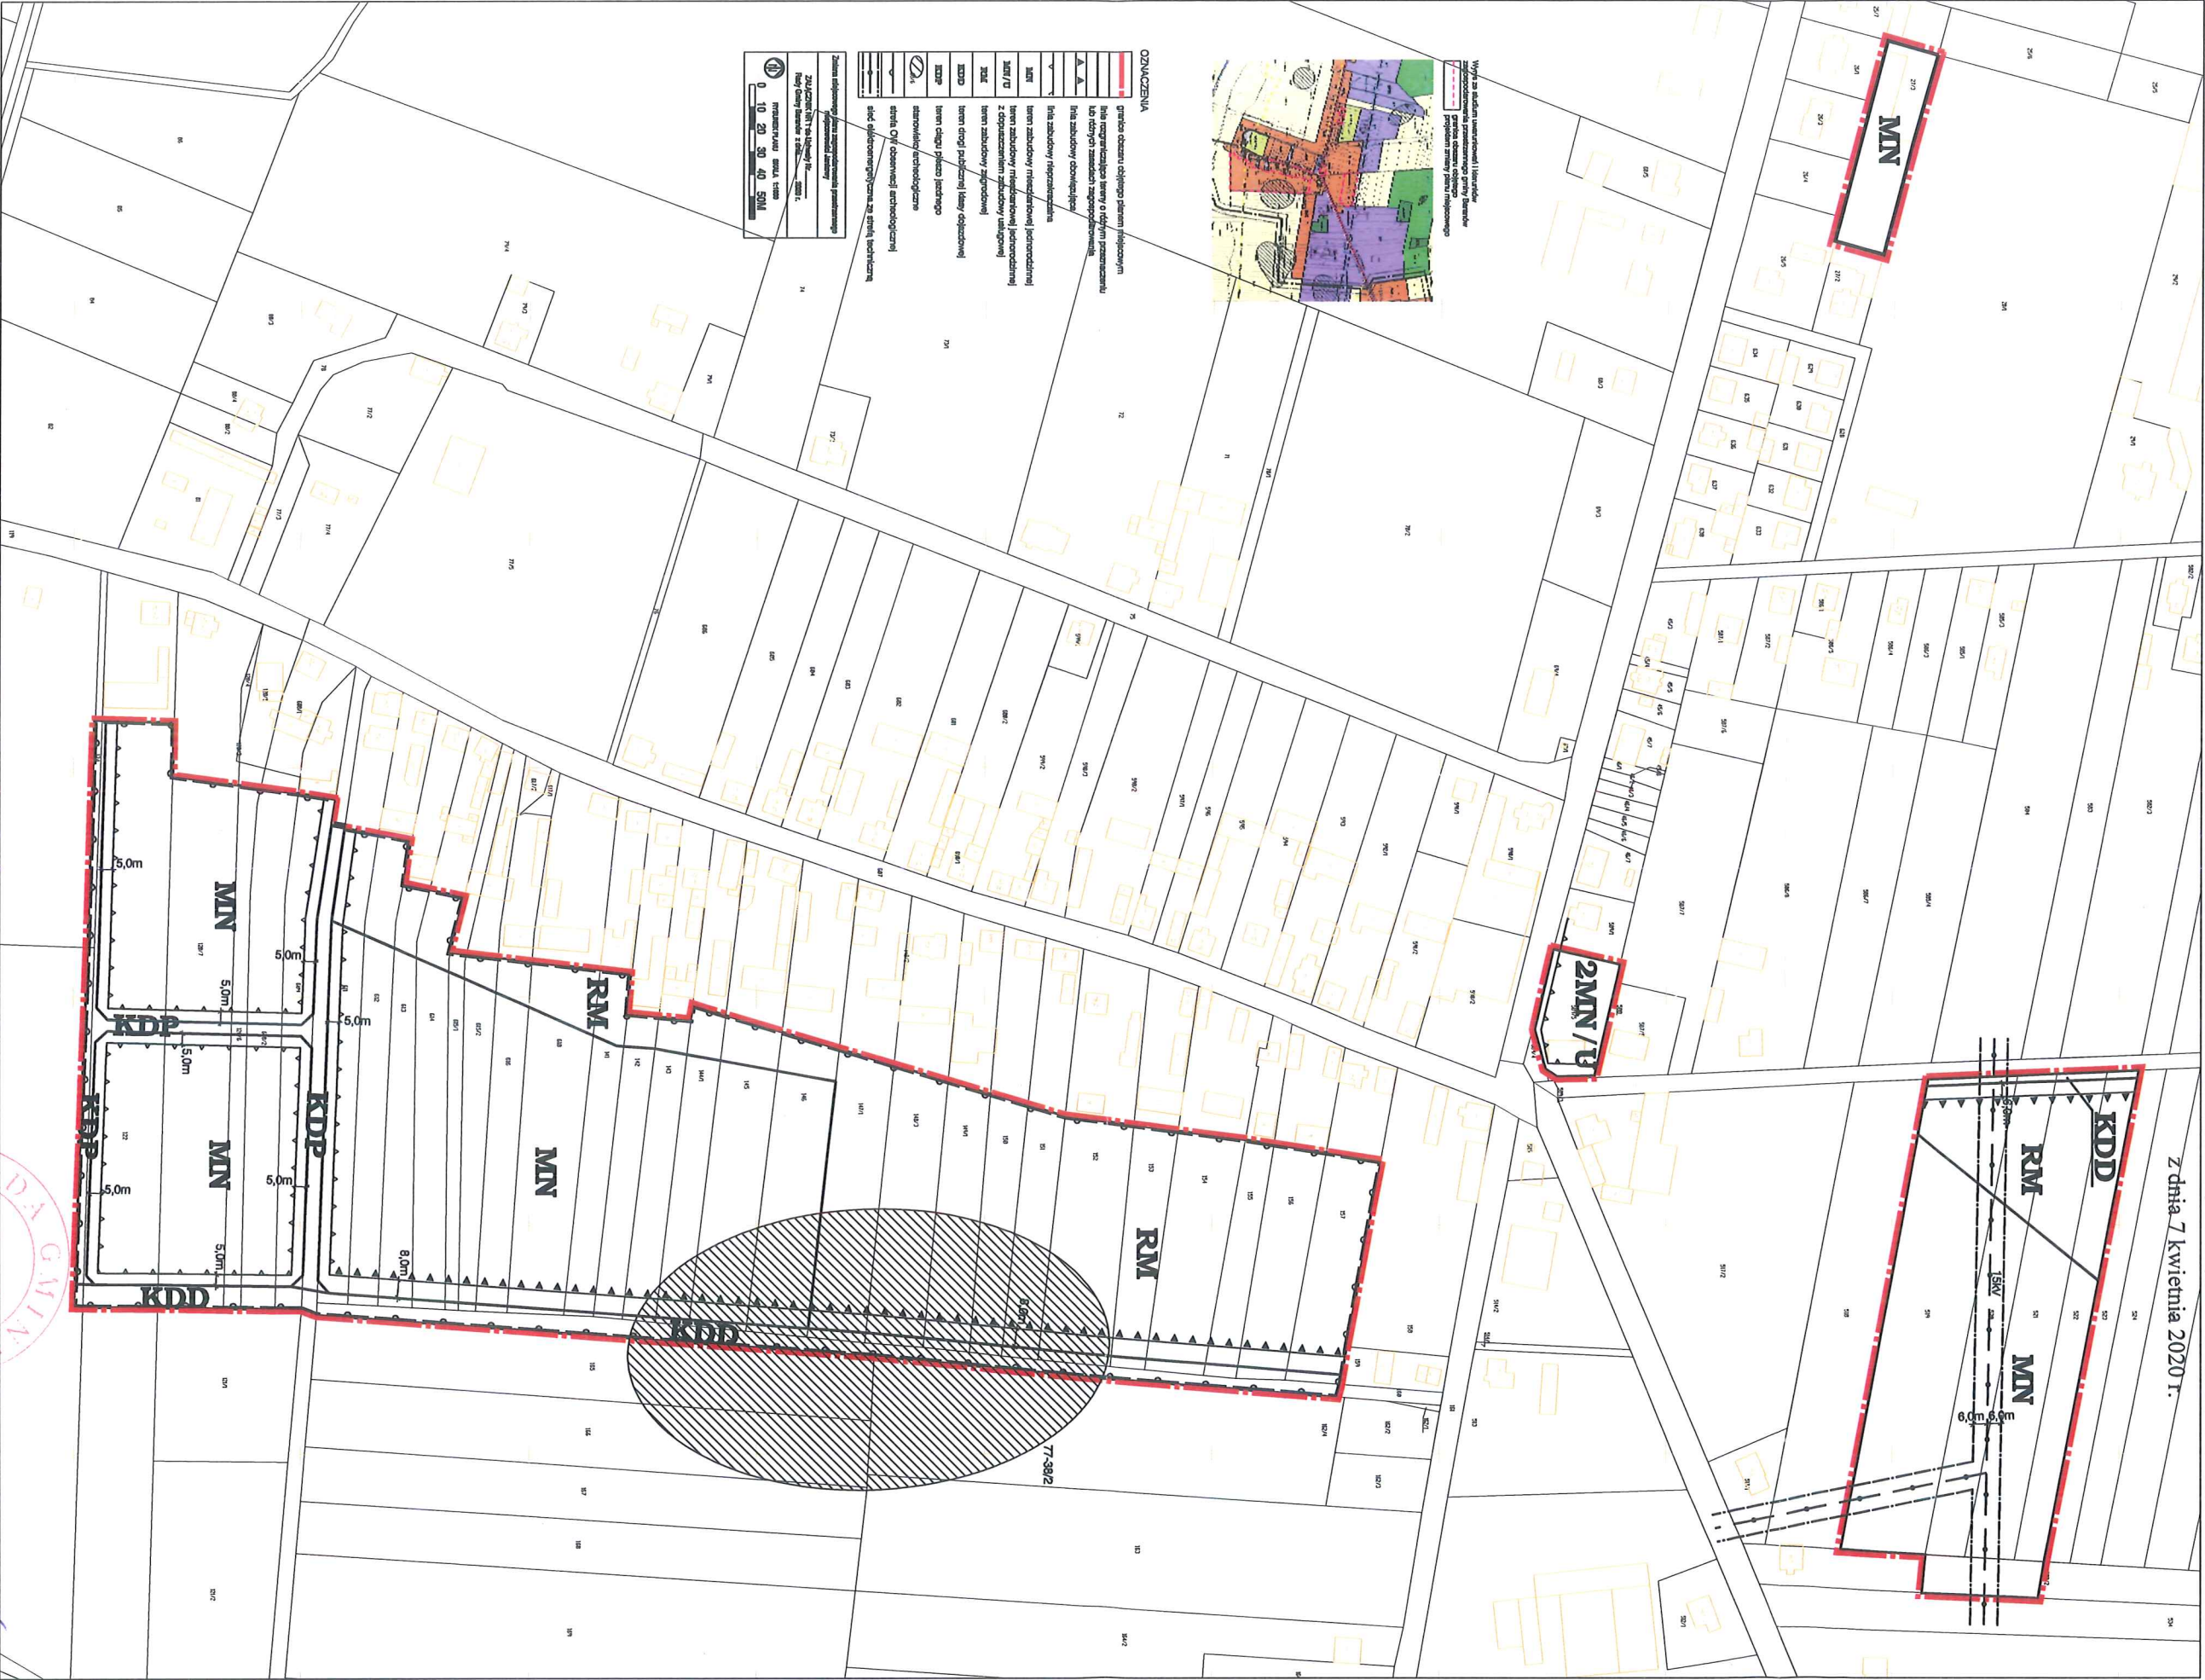

PRZEWODNICZĄCY
RADY GMINY
Marian Kreniec

Wzrys ze studium uwarunkowań i kierunków
zagospodarowania przestrzennego gminy Baranów
granicę obszaru objętego
projektem zmiany planu miejscowego




OZNACZENIA

- granice obszaru objętego planem miejscowym
- linie rozgraniczające tereny o różnym przeznaczeniu lub różnych zasadach zagospodarowania
- linia zabudowy nieprzekraczalna
- teren zabudowy mieszkaniowej jednorodzinnej
- tereny obiektów produkcyjnych, składów, magazynów z dopuszczeniem zabudowy usługowej
- sieć gazociągowa ze strefą kontrolowaną

Zmiana miejscowego planu zagospodarowania przestrzennego
miejscowości Jankowy

ZALĄCZNIK NR 4 do Uchwały Nr.....
Rady Gminy Baranów z dnia..... 2020 r.

RYSunEK PLANU SKALA 1:1000
0 10 20 30 40 50M

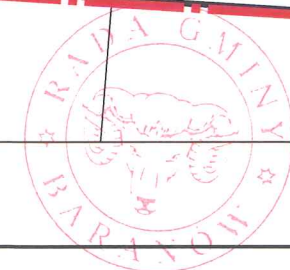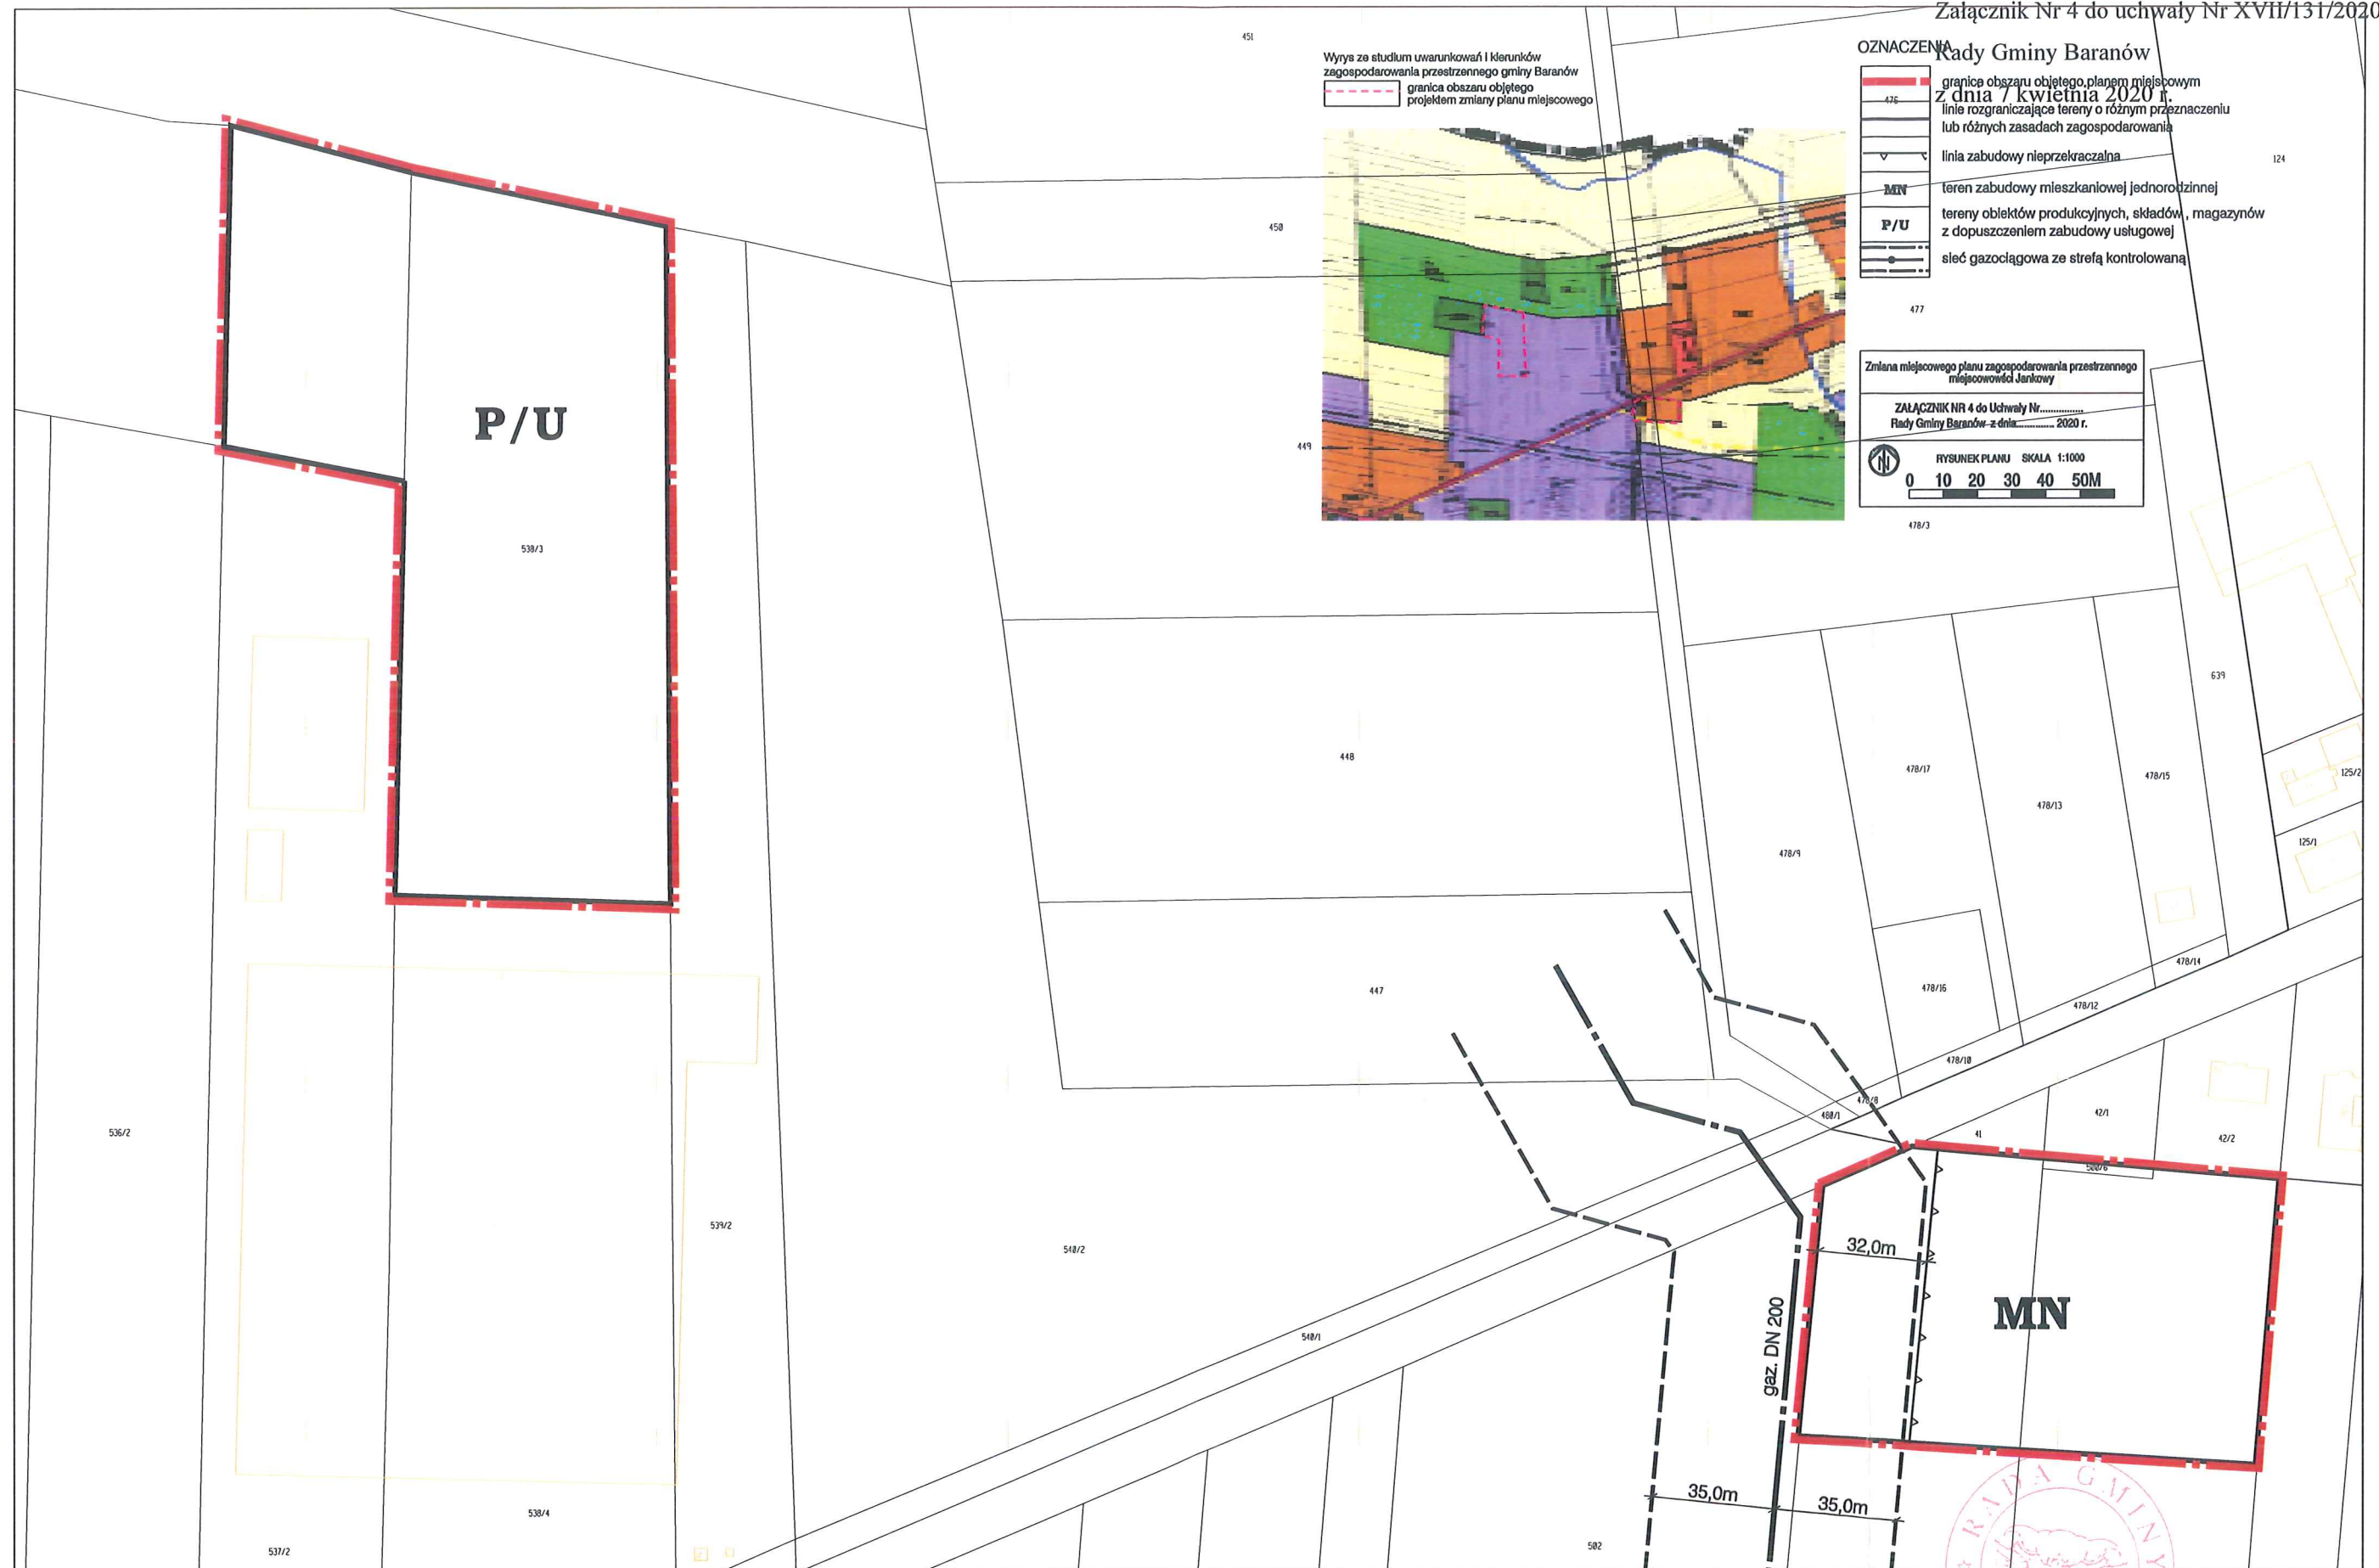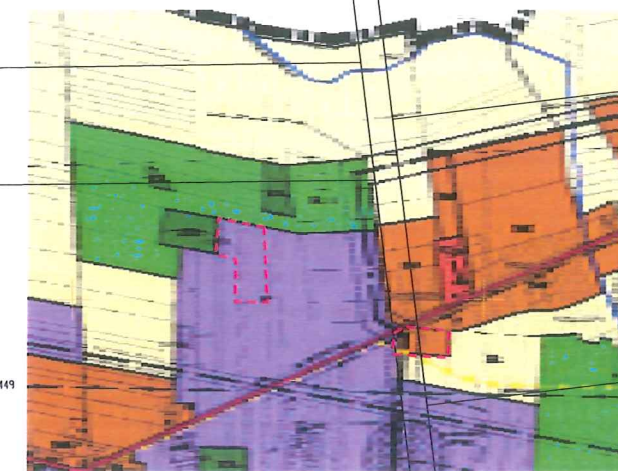

PRZEWODNICZĄCY
RADY GMINY

Marian Kratner Strona 1