


Załącznik Nr 5 do Założeń



**PRZEWODNICZĄCY
RADY GMINY**
Marzen Kremer

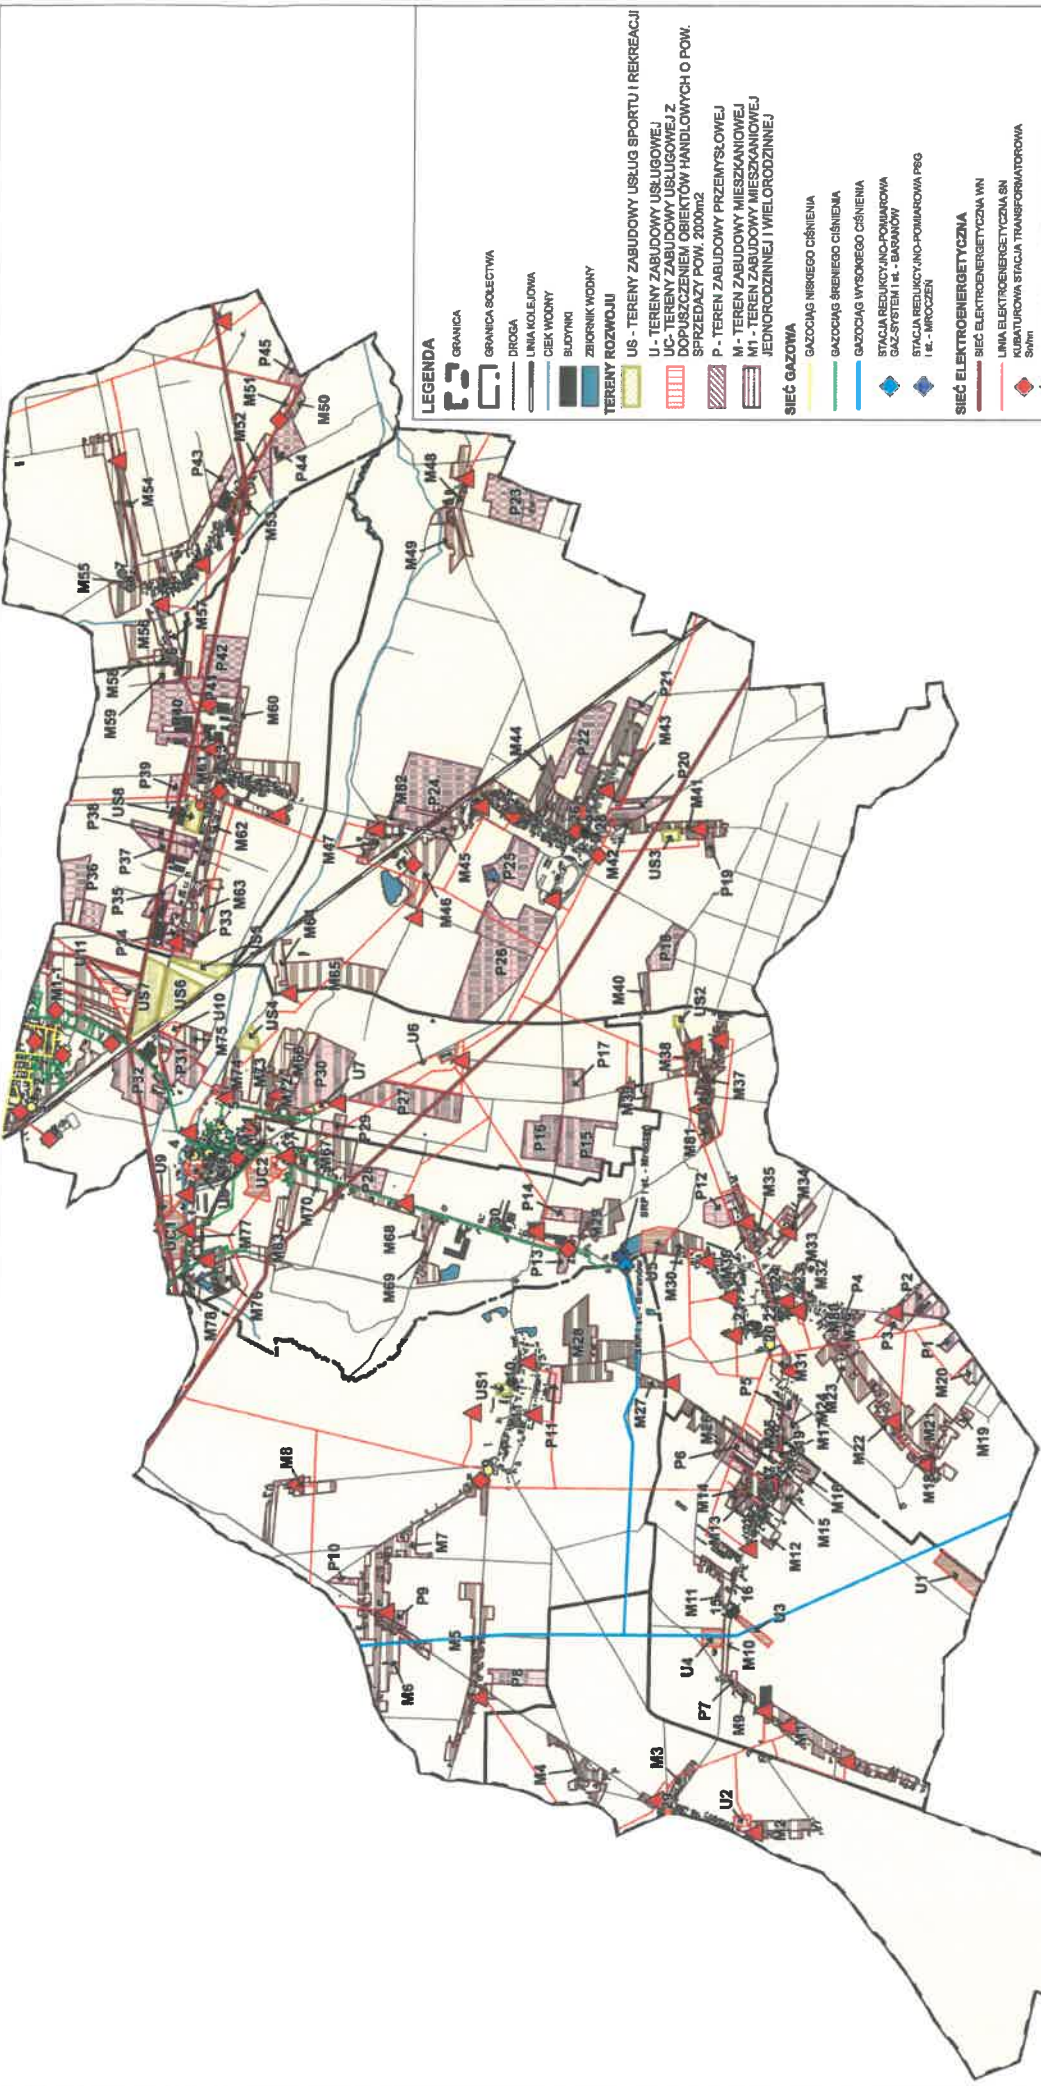

Scale: 1:30 000

**ZALOZENIA DO PLANU ZAOPATRZENIA W CIEPLO,
ENERGIE ELEKTRYCZNA I PALIWA GAZOWE
DLA OBSZARU GMINY BARANÓW**

**TERENY ROZWOJU WRAZ
Z SYSTEMAMI ENERGETYCZNYMI**

**SKALA:
1:30 000**



energoexpert
energia i ekologia
sp. z o.o.

40-105 Katowice - ul. Wolności 7
tel. +48 32 251 14 70, fax +48 32 251 14 75
e-mail: biuro@energoexpert.pl
www.energoexpert.pl