BOISKO DO PIŁKI NOŻNEJ – RZUT

skala 1:100

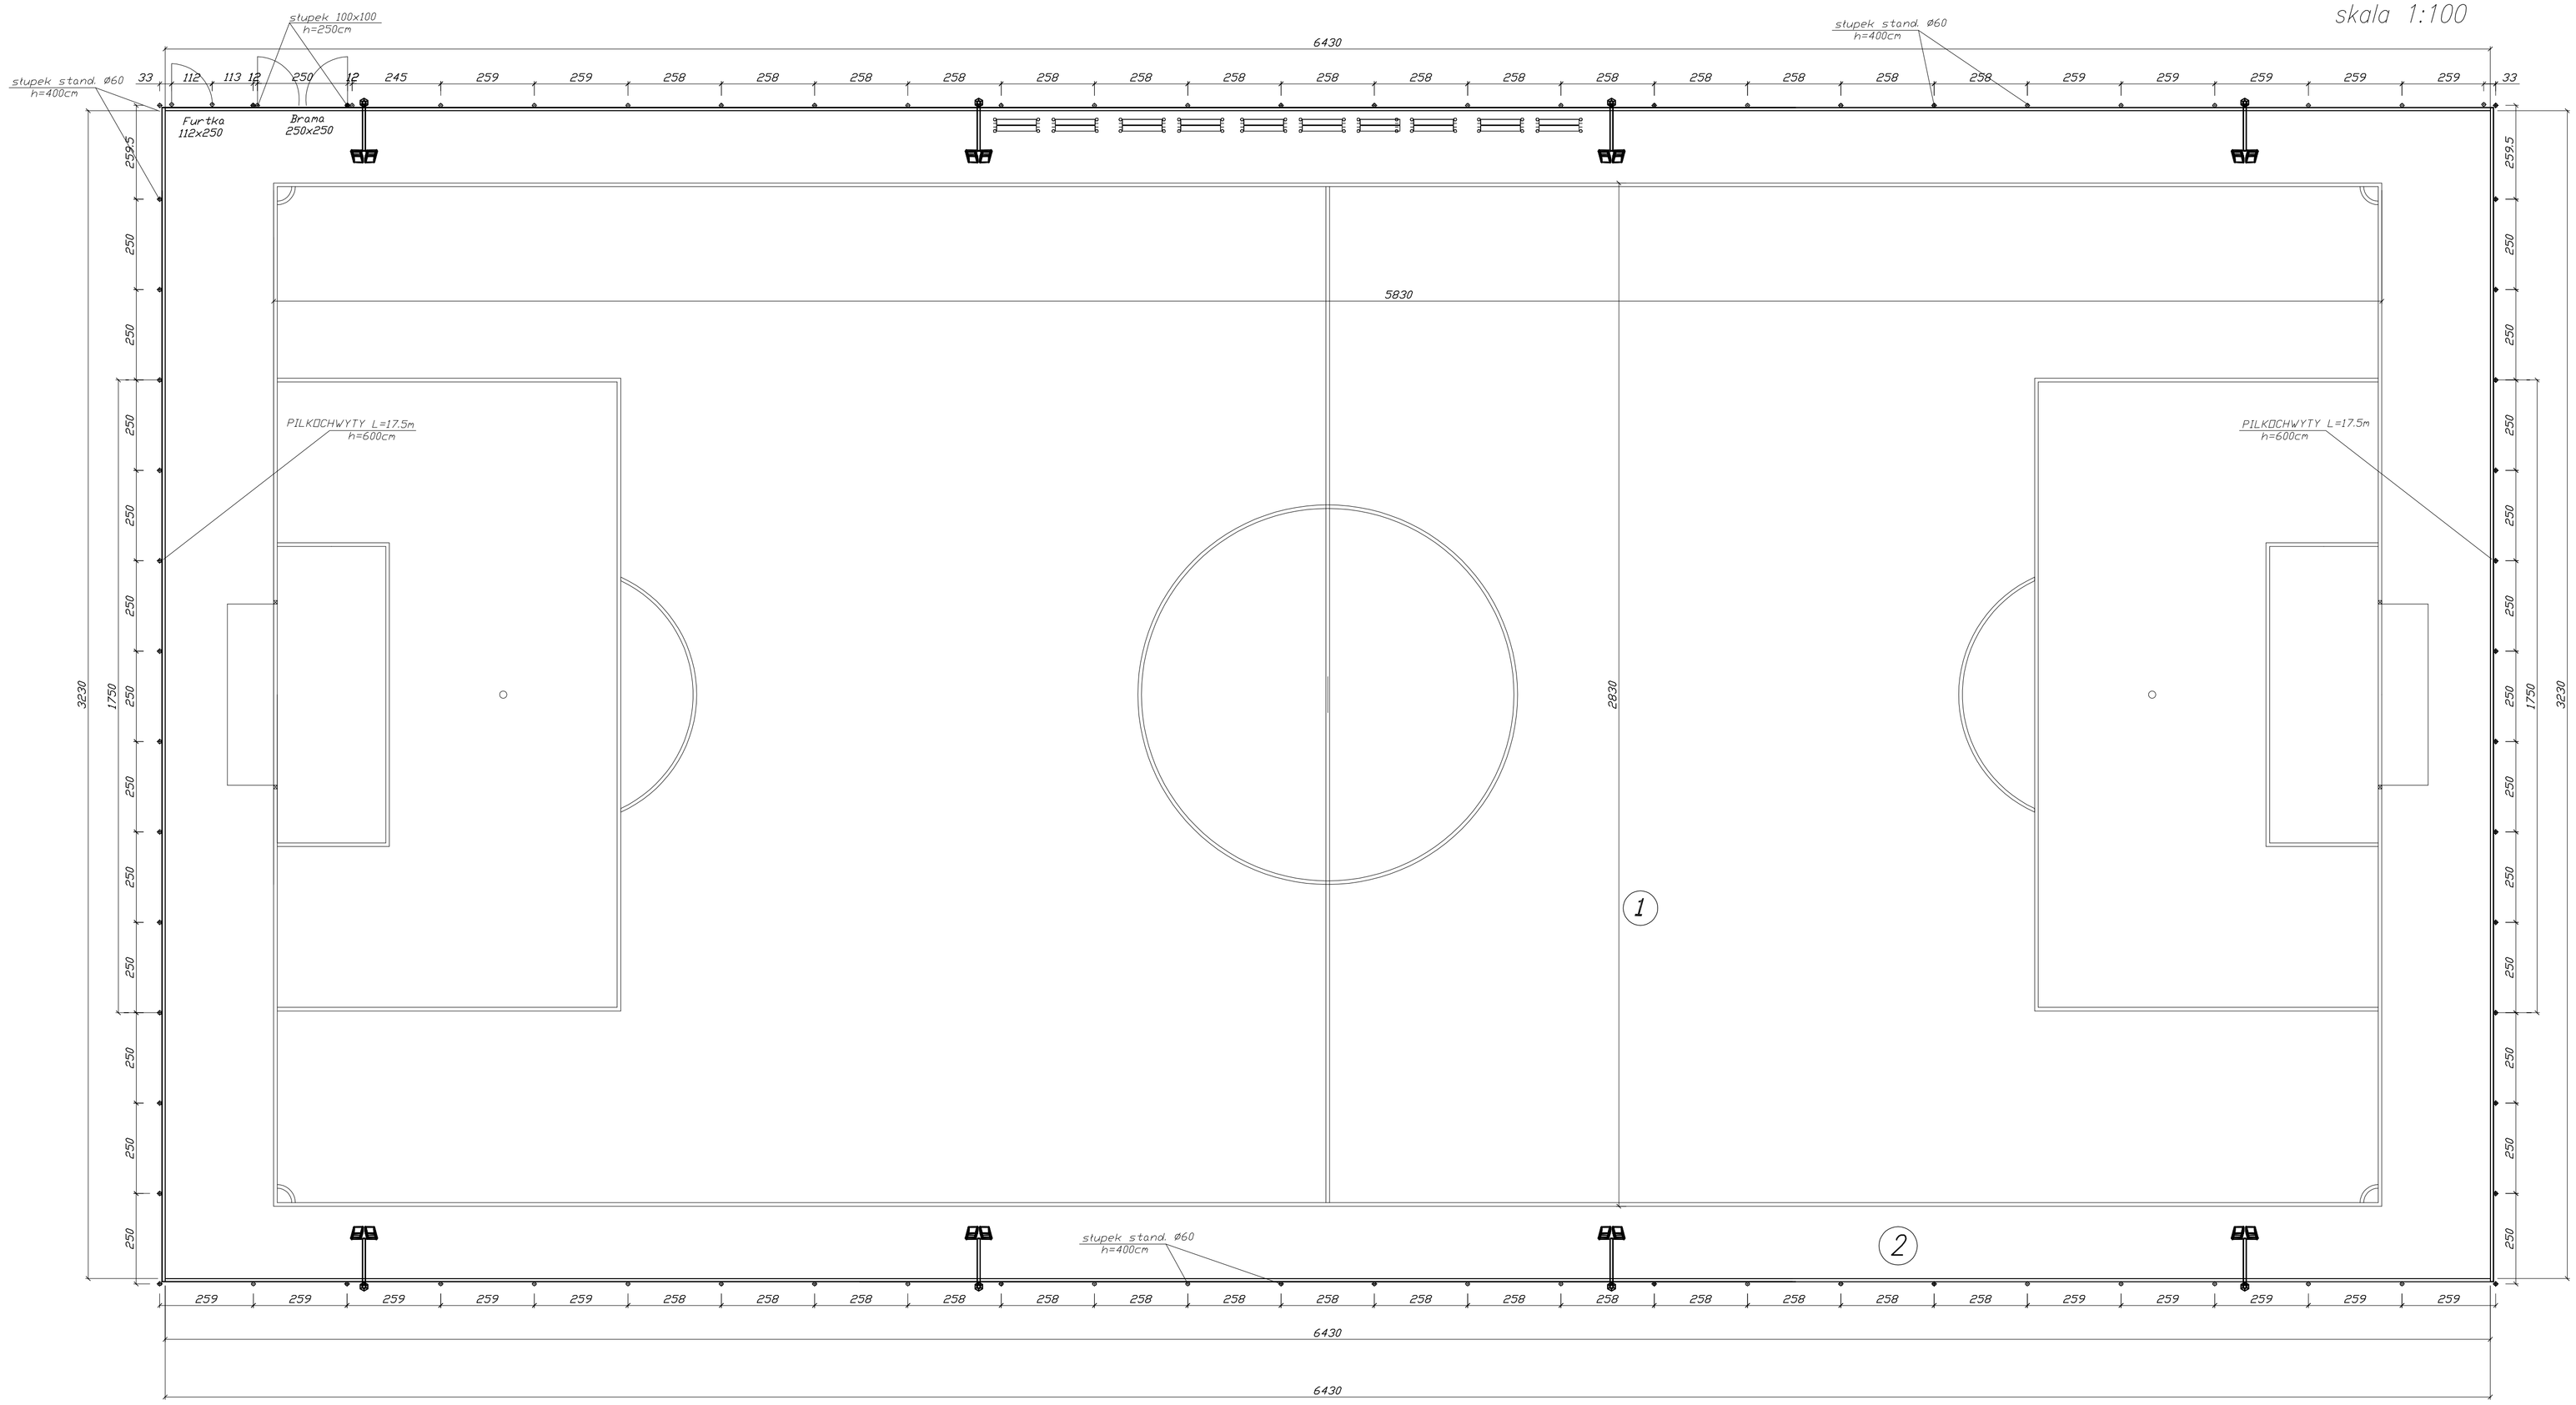

BIEŻNIA – RZUT

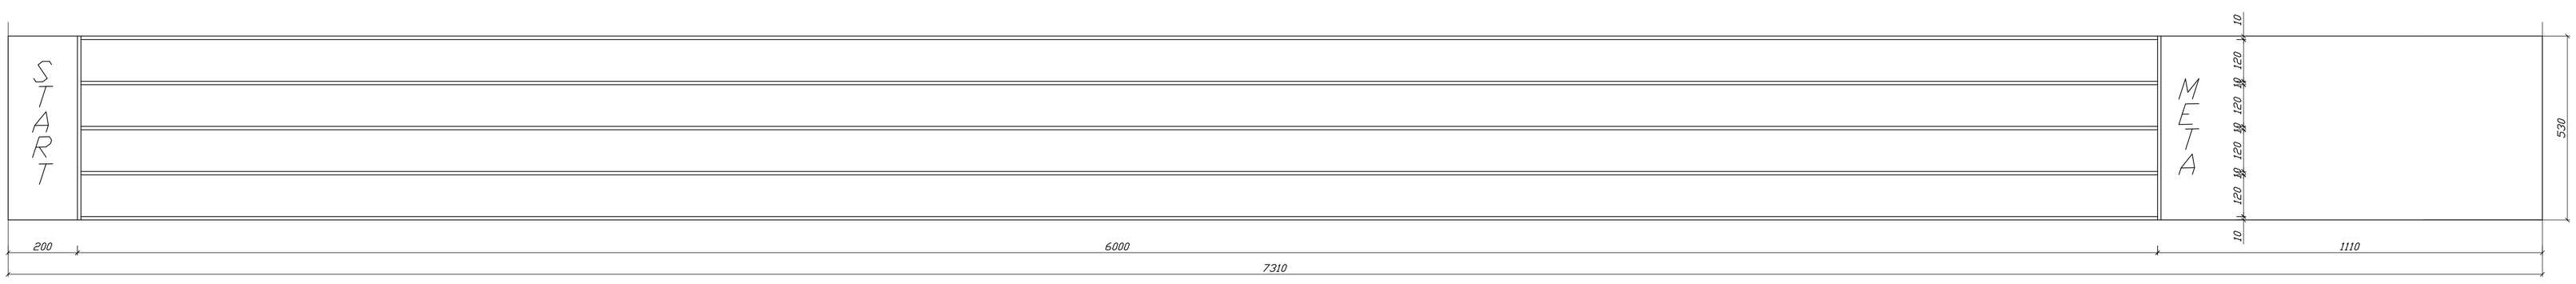

1 Nawierzchnia boiska z trawy syntetycznej w kolorze zielonym.

2 Nawierzchnia strefy bezpieczeństwa w kolorze jasnozielonym

Projekt budowlany

Obiekt: ZESPÓŁ BOISK SPORTOWYCH Z BIEŻNIĄ LEKKOATLETYCZNĄ – ORLIK 2012

Inwestor: WÓJT GMINY BARANÓW

Adres: BARANÓW, UL. SPORTOWA – Działkę nr 1071/1, 1076/3, 1077/1, 1078/1

boisko do piłki nożnej – rzut
bieżnia – rzut

PROJEKT BUDOWLANY ZESPOŁU BOISK SPORTOWYCH Z BIEŻNIĄ LEKKOATLETYCZNĄ – ORLIK 2012

	Imię i nazwisko	Specjalność	Podpis	
Projektant	mgr inż. arch. Wojciech Izydorski	architektura		BRANŻA: Budowlana
Nr upr.	107/92/UW			
Sprawdz.	mgr inż. arch. Joanna Gągała	architektura		SKALA: 1:100
Nr upr.	24/03/DOIA			
Projektant	mgr inż. Robert Florczak	konstrukcja		
Nr upr.	93/02/DUW			
Sprawdz.	mgr inż. Janusz Mazurowski	konstrukcja		
Nr upr.	178/02/DUW			

DATA: luty 2009 RYSUNEK NR: STRONA: