

INSTALACJA GRZEWcza

OZNACZENIA:

-proj. grzejnik elektryczny


–temperatura pomieszczenia w °C

F17/1000	-	typ grzejnika i moc grzejnika w W
L=445mm	-	dlugość grzejnika w mm

KP-E - proj. kurtyna powietrzna typu AC 3 N firmy DIMPLEX o mocy 1500 W, elektryczna

UWAGI:

1 - Zaprojektowano grzejniki konwektorowe elektryczne typu F17 - firmy ATLANTIC

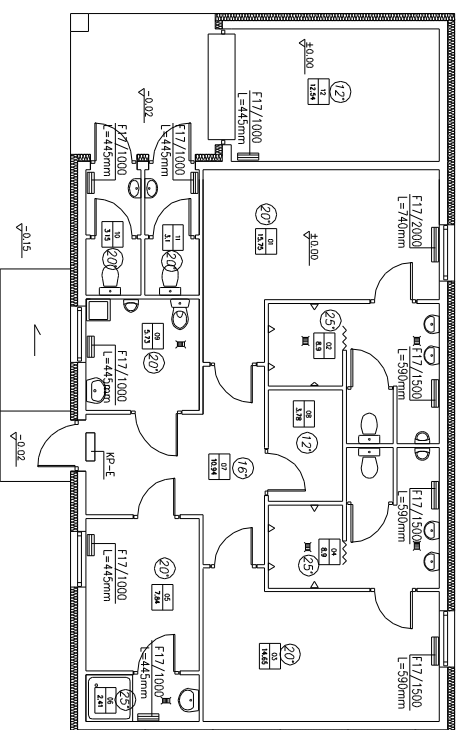

B I L A N S P O W I E R Z C H N I				
RZUTU PRZEWIELA				
NR PDM	NAZWA POWIERZCHNI	ROZTAJ POSOBNO	POW. PODŁOGI	POW. PŁASZCZYZNY
01	Stożnia I		15,75	15,75
02	Sondariat I		8,9	8,9
03	Stożnia II		14,65	14,65
04	Sondariat II		8,9	8,9
05	Pocel Iwarro		7,84	7,84
06	Sondariat Iwarro		2,41	2,41
07	Komunalno		10,94	10,94
08	Mogazyj pphka		3,78	3,78
09	MC (miesz+40% podziem)		5,73	5,73
10	WC mieszki		3,15	3,15
11	WC mieszki		3,15	3,15
12	Mogazyj sprężu powietr. czer.		12,54	12,54
	OGÓŁNE SUMA POWIERZCHNI		97,69	97,69

Długość: KOMPLEKS SPORTOWY "ORLIK 2012" Inwestor: BURONÓW, ul. Sportowa Adres : 62-400 BURONÓW data: 10/7/11, 10/8/5, 10/7/1, 10/7/8/1	
BUDYNEK ZAPLECZA INSTALACJA GRZEWCZA RZUT PRZYZIEMIENIA	
Projektant: mgr inż. PIOTR WILCZAK Nr sprz.: 58-30/-GW Sprzedaż: Nr upr.: Opiszewski: mgr inż. S.NAWROT	Inng. : inżynieria Instal.: instalacj. Płaski: BRANŻA: SANITARNIA SKALA: 1:100
DATA: LUTY 2009	RYSUNEK NR.: 1 STRONA: