
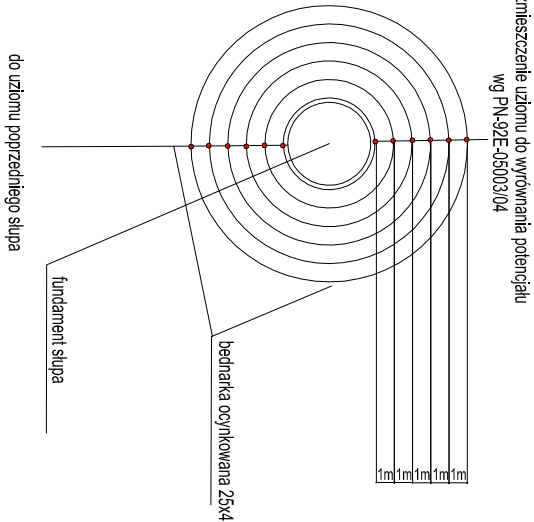


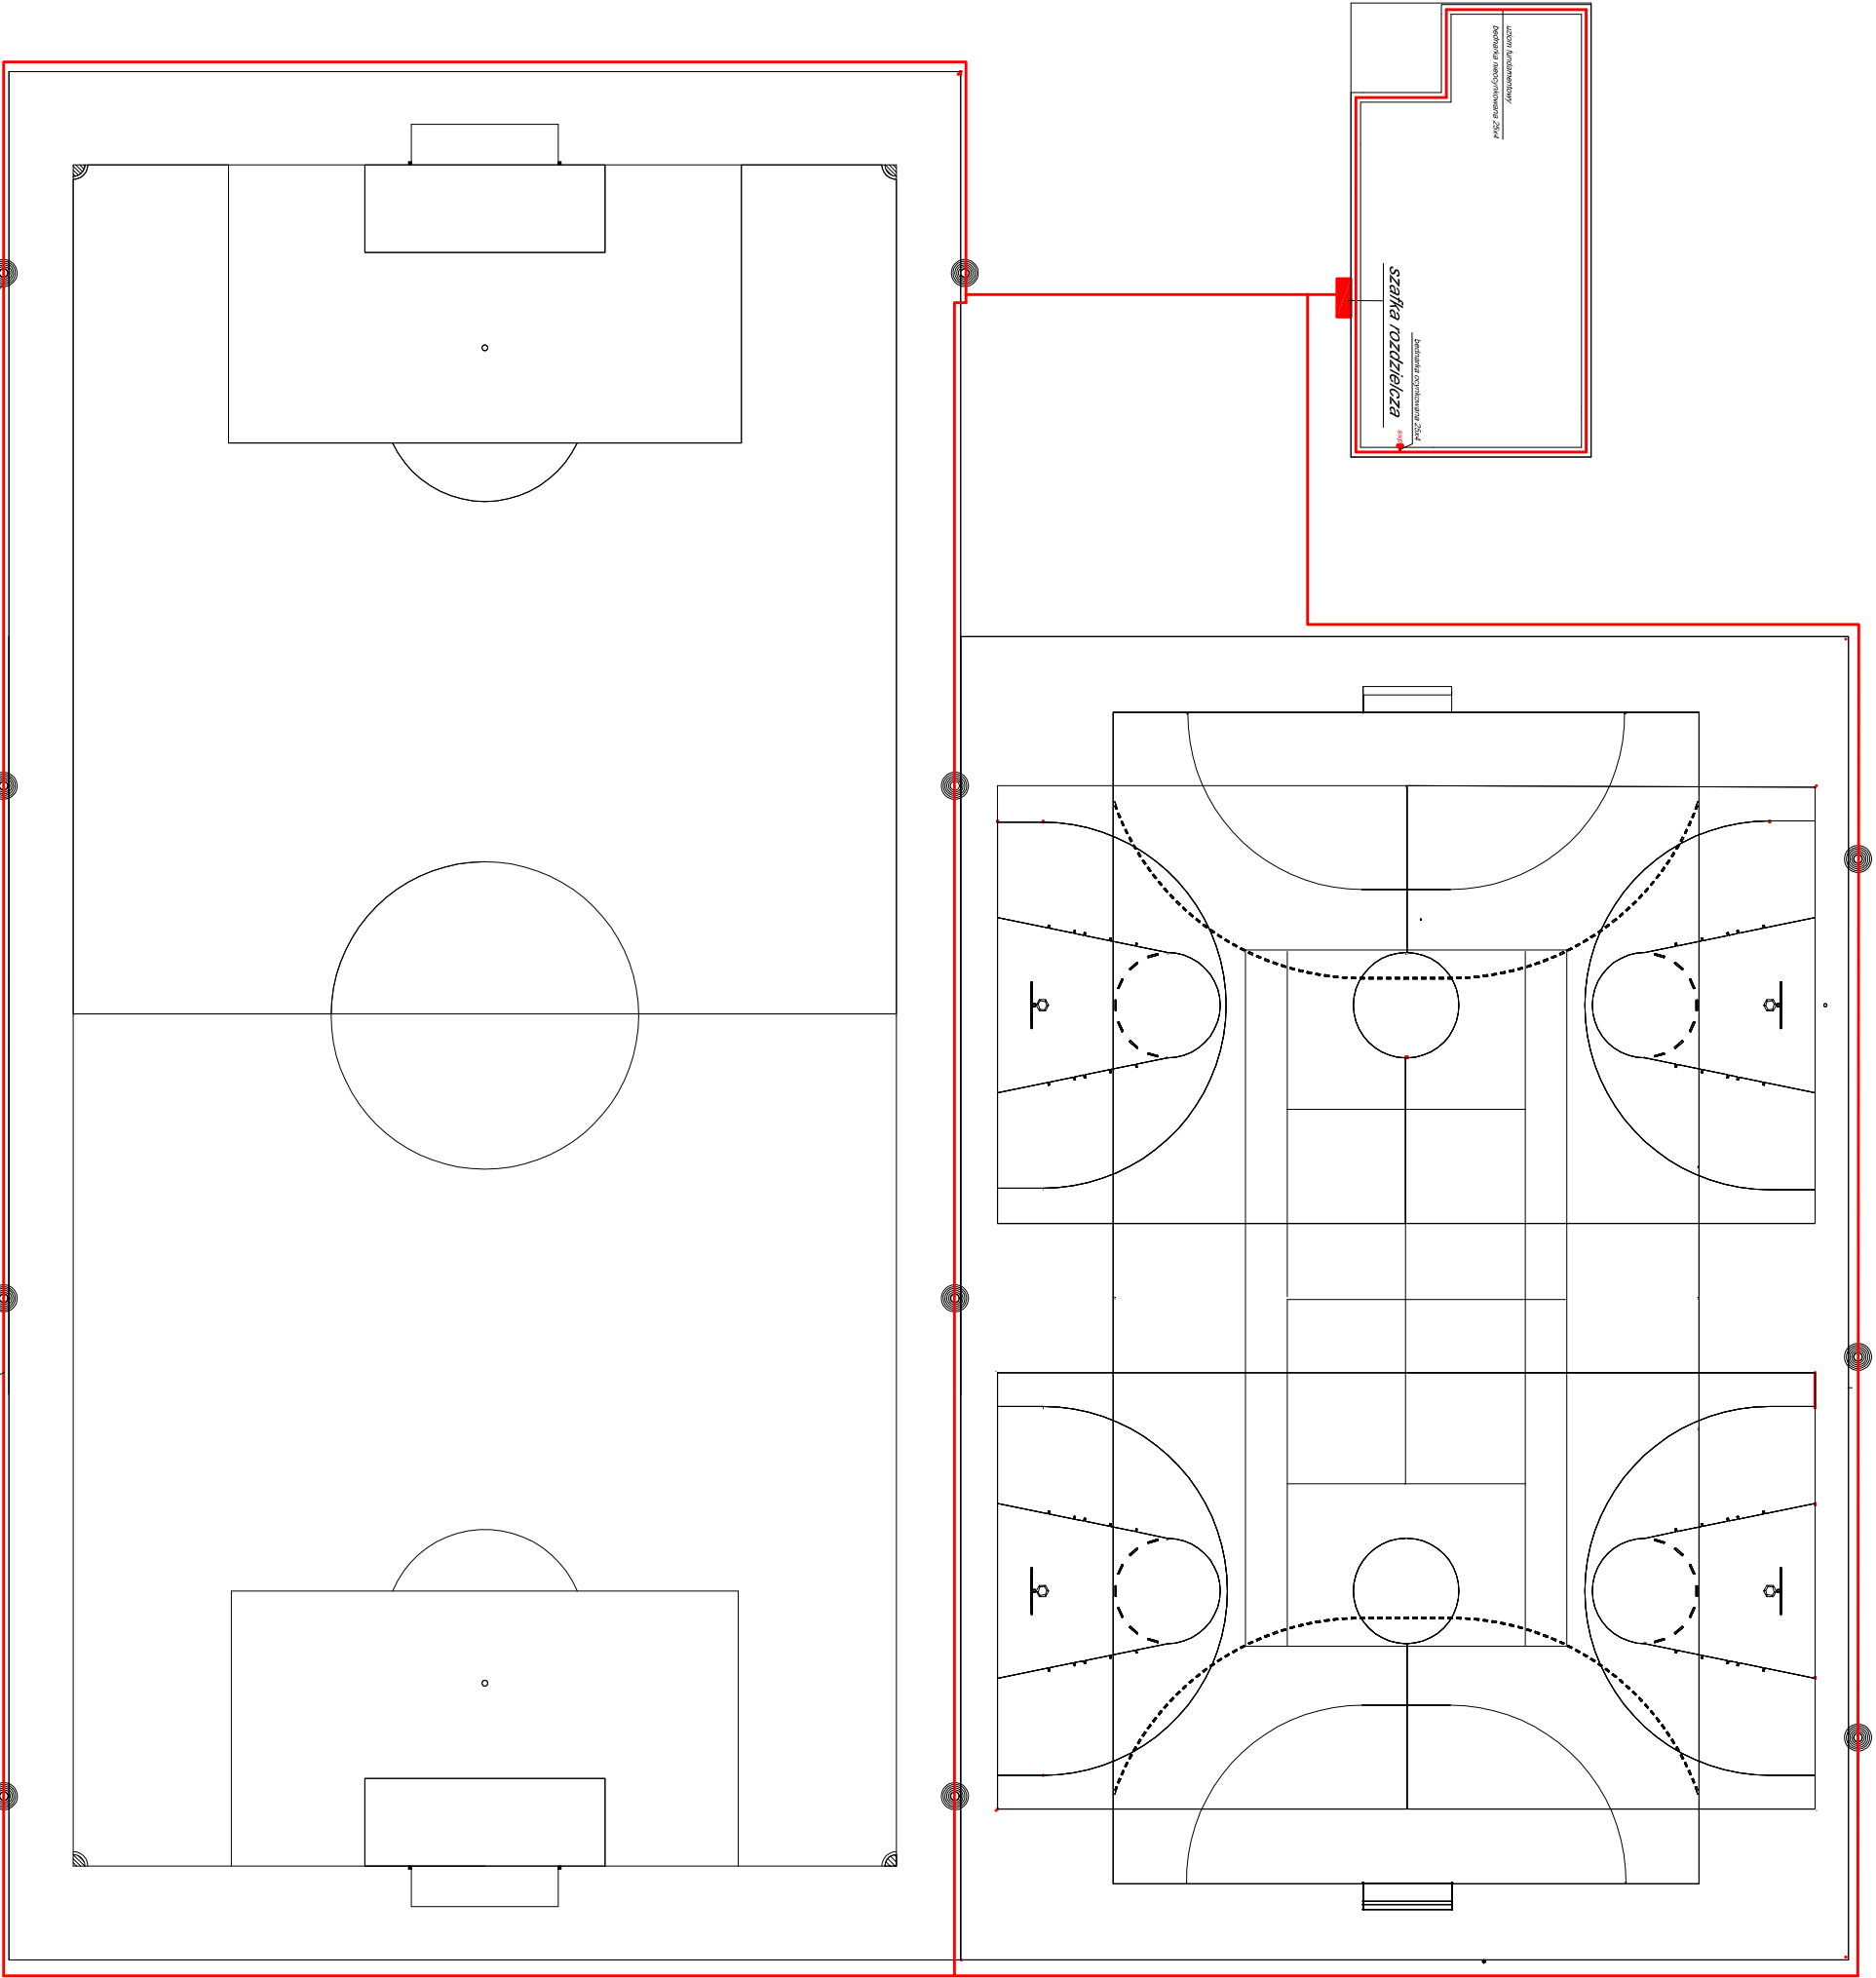

instalacja odgromowa

Obiekt: KOMPLEKS SPORTOWY "ORLIK 2012"			
Inwestor : URZĄD GMINY BARANÓW			
Adres : Baranów, ul. Sportowa			
dz.nr 1071/1, 1076/3, 1077/1, 1078/1			
Instg. i nazwisko		Podpis	BRANŻA
Projektant mgr inż. Piotr Wosiucionek			elektryczna
Nr upr. UAN 7342-78/94			SKALA
DATA: grudzień 2008			NR RYS. 3