
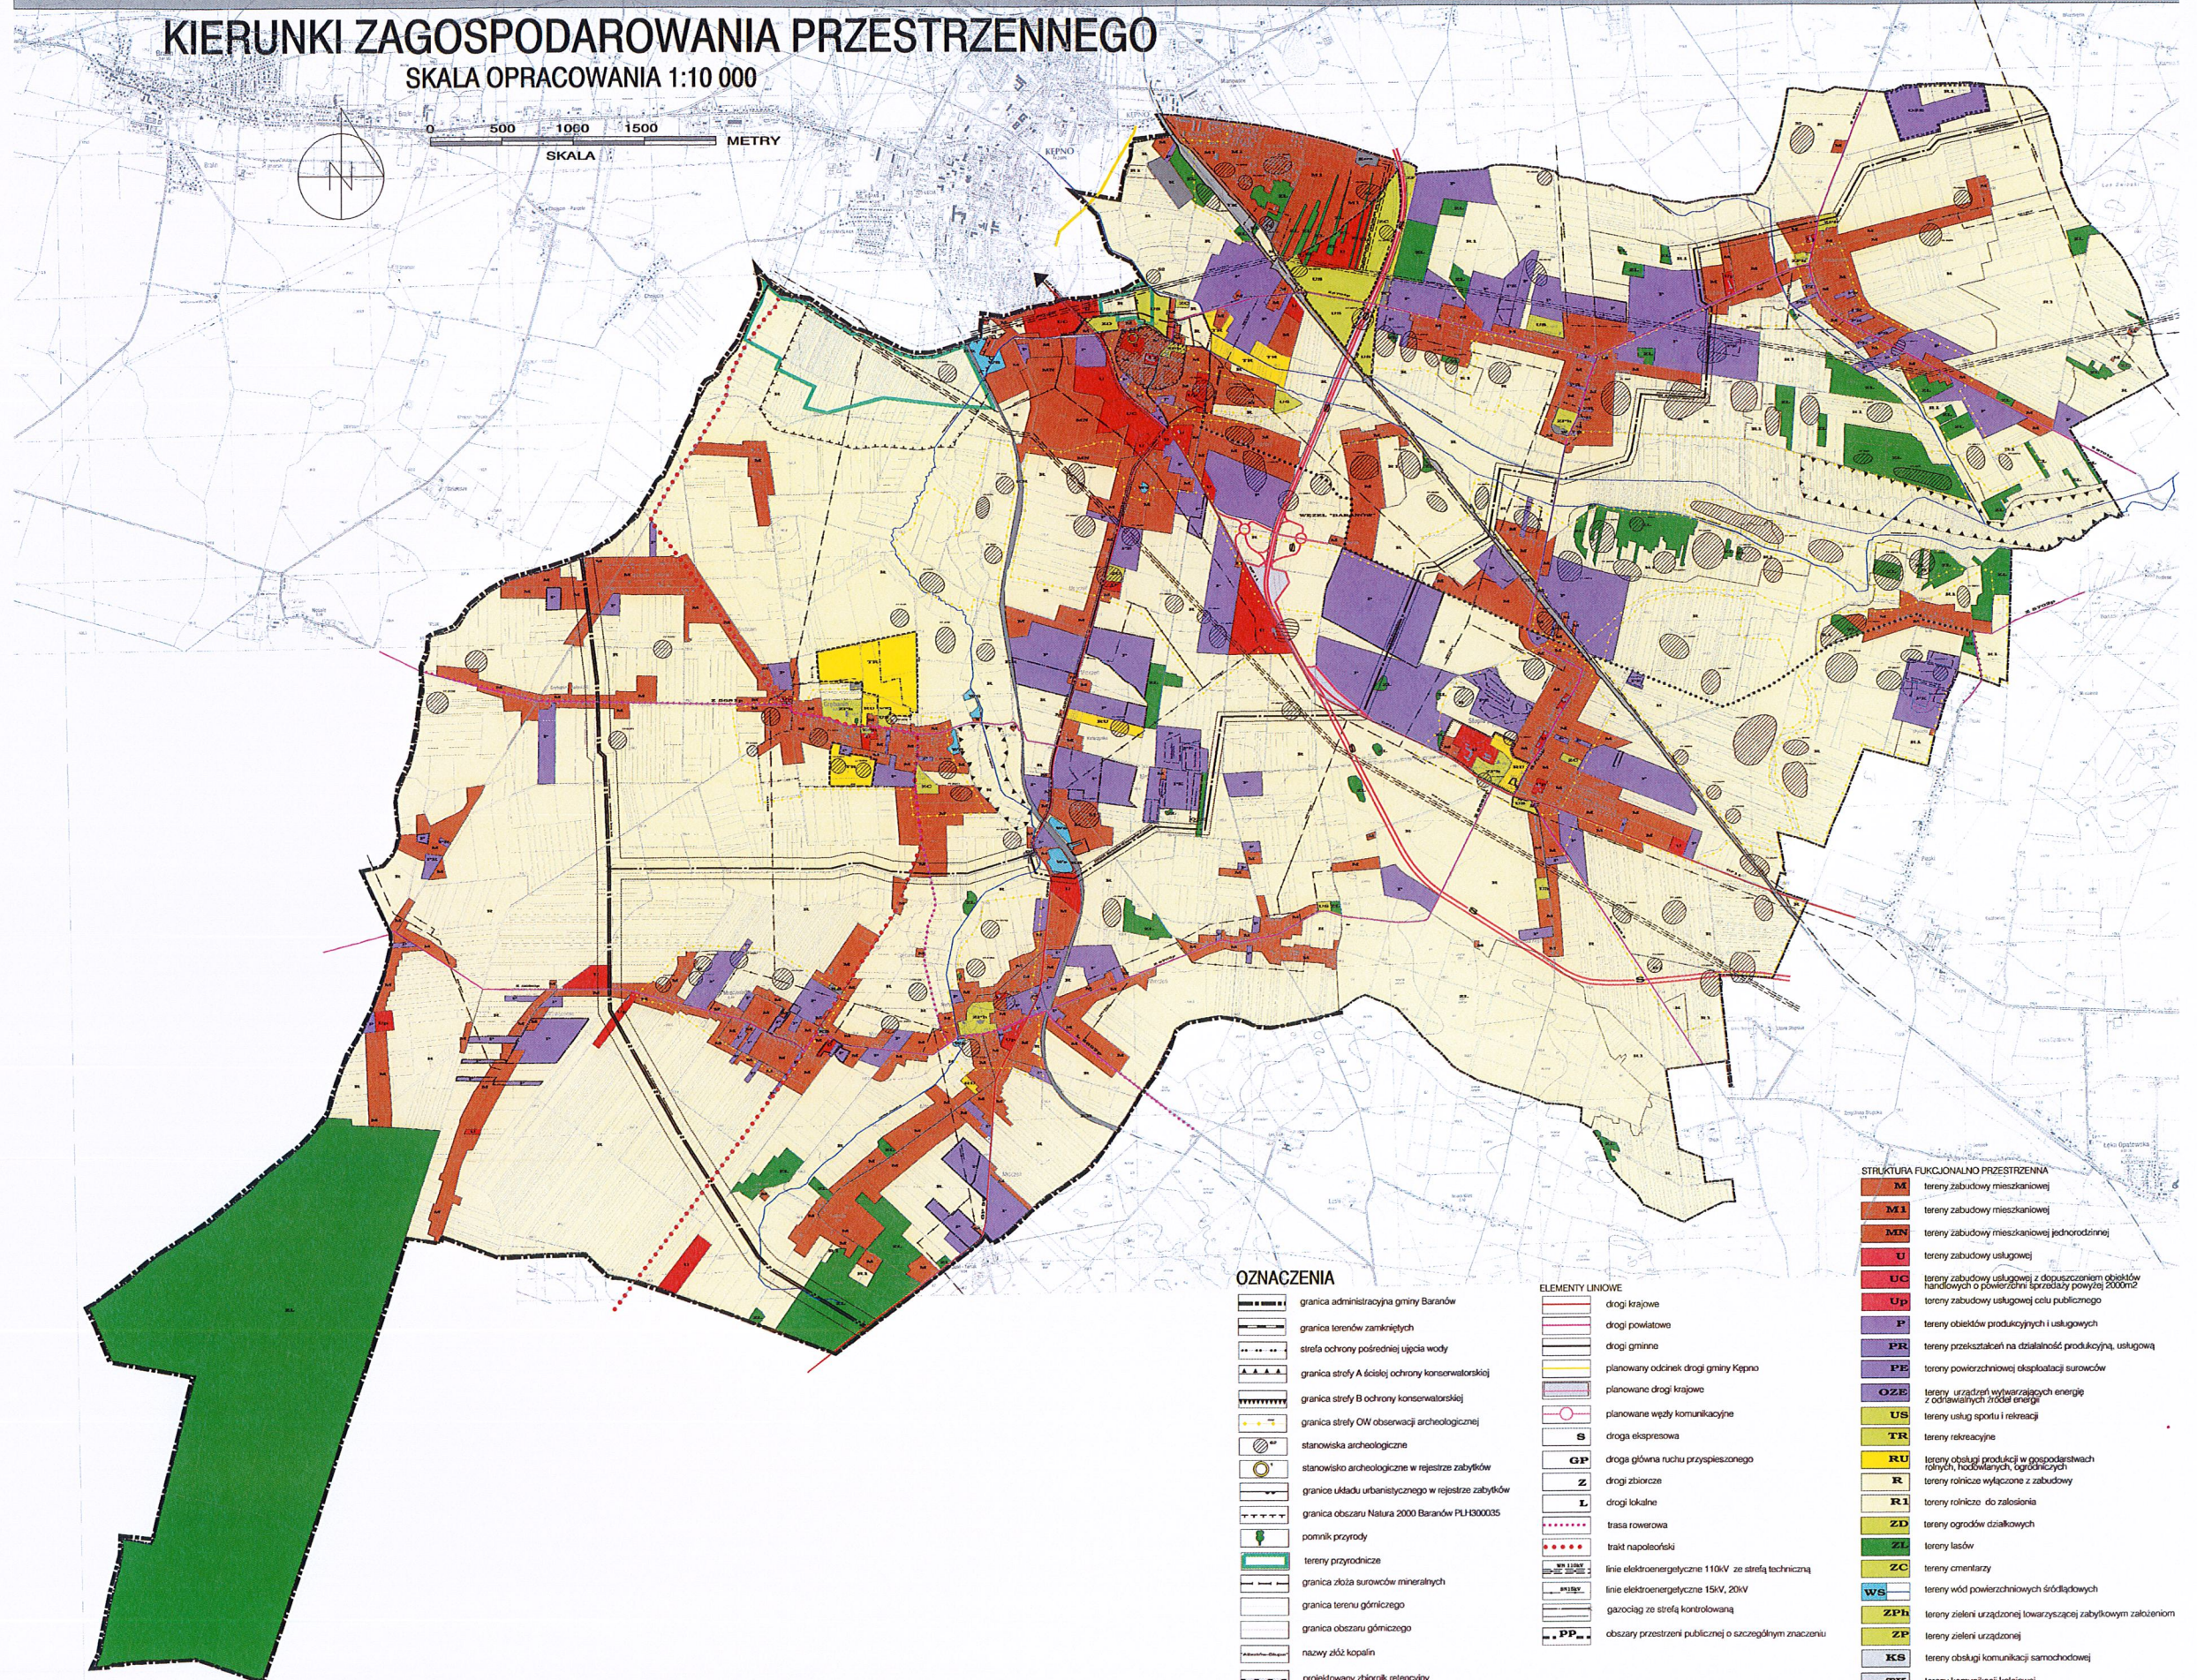


STUDIUM UWARUNKOWAŃ I KIERUNKÓW ZAGOSPODAROWANIA PRZESTRZENNEGO GMINY BARANÓW

KIERUNKI ZAGOSPODAROWANIA PRZESTRZENNEGO

SKALA OPRACOWANIA 1:10 000

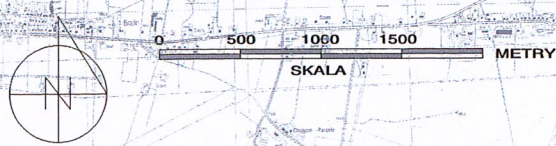

OZNACZENIA

- granicz administracyjna gminy Baranów
- granicz terenów zamkniętych
- strefa ochrony pośredniej ujęcia wody
- granicz strefy A ścisłej ochrony konserwatorskiej
- granicz strefy B ochrony konserwatorskiej
- granicz strefy OW obserwacji archeologicznej
- stanowiska archeologiczne
- stanowiska archeologiczne w rejestrze zabytków
- granicz układu urbanistycznego w rejestrze zabytków
- granicz obszaru Natura 2000 Baranów PU B300035
- pomnik przyrody
- tereny przyrodnicze
- granicz złóż surowców mineralnych
- granicz terenu górnictwa
- granicz obszaru górniczego
- nazwy złóż kopalni
- projektowany zbiornik retencyjny
- granicz strefy ochronnej dla terenów OZE

OZNACZENIA zmiany studium

- Uchwała Rady Gminy Baranów Nr z dnia
- granicz obszaru objętego projektem zmiany
- studium uwarunkowań i kierunków zagospodarowania przestrzennego
- drogi gminne - planowane

ELEMENTY LINIOWE

- drogi krajowe
- drogi powiatowe
- drogi gminne
- planowany odcinek drogi gminy Kępno
- planowane drogi krajowe
- planowane węzły komunikacyjne
- droga ekspresowa
- droga główna ruchu przyspieszonego
- drogi zbiorcze
- drogi lokalne
- trasa rowerowa
- trakt napoleoński
- linia elektroenergetyczna 110kV ze strefą techniczną
- linia elektroenergetyczna 15kV, 20kV
- gazociąg ze strefą kontrolowaną
- obszary przestrzeni publicznej o szczególnym znaczeniu

STRUKTURA FUNKCJONALNO PRZESTRZENNA

- M** tereny zabudowy mieszkaniowej
- M1** tereny zabudowy mieszkaniowej
- MN** tereny zabudowy mieszkaniowej jednorodzinnej
- U** tereny zabudowy usługowej
- UC** tereny zabudowy usługowej z dopuszczeniem obiektów handlowych o powierzchni sprzedaży powyżej 2000m²
- Up** tereny zabudowy usługowej celu publicznego
- P** tereny obiektów produkcyjnych i usługowych
- PR** tereny przekształceń na działalność produkcyjną, usługową
- PE** tereny powierzchniowej eksploatacji surowców
- OZE** tereny urządzeń wytwarzających energię z odnawialnych źródeł energii
- US** tereny usług sportu i rekreacji
- TR** tereny rekreacyjne
- RU** tereny obsługi produkcji w gospodarstwach rolnych, hodowlanych, ogrodniczych
- R** tereny rolnicze wyłączone z zabudowy
- R1** tereny rolnicze do zalesienia
- ZD** tereny ogrodów działkowych
- ZL** tereny lasów
- ZC** tereny cmentarzy
- WS** tereny wód powierzchniowych śródlądowych
- ZPh** tereny zieleni urządzonej kwaterującą zabudowę
- ZP** tereny zieleni urządzonej
- KS** tereny obsługi komunikacji samochodowej
- TK** tereny komunikacji kolejowej
- W** tereny infrastruktury wodociągowej
- E** tereny infrastruktury elektroenergetycznej
- G** tereny infrastruktury gazowniczej
- K** tereny infrastruktury kanalizacyjnej
- KR** tereny ścieżki rowerowej