



rozmieszczenie elementów w szafce rozdzielczej

szafka kablowa typu KS+KF 4x66/60

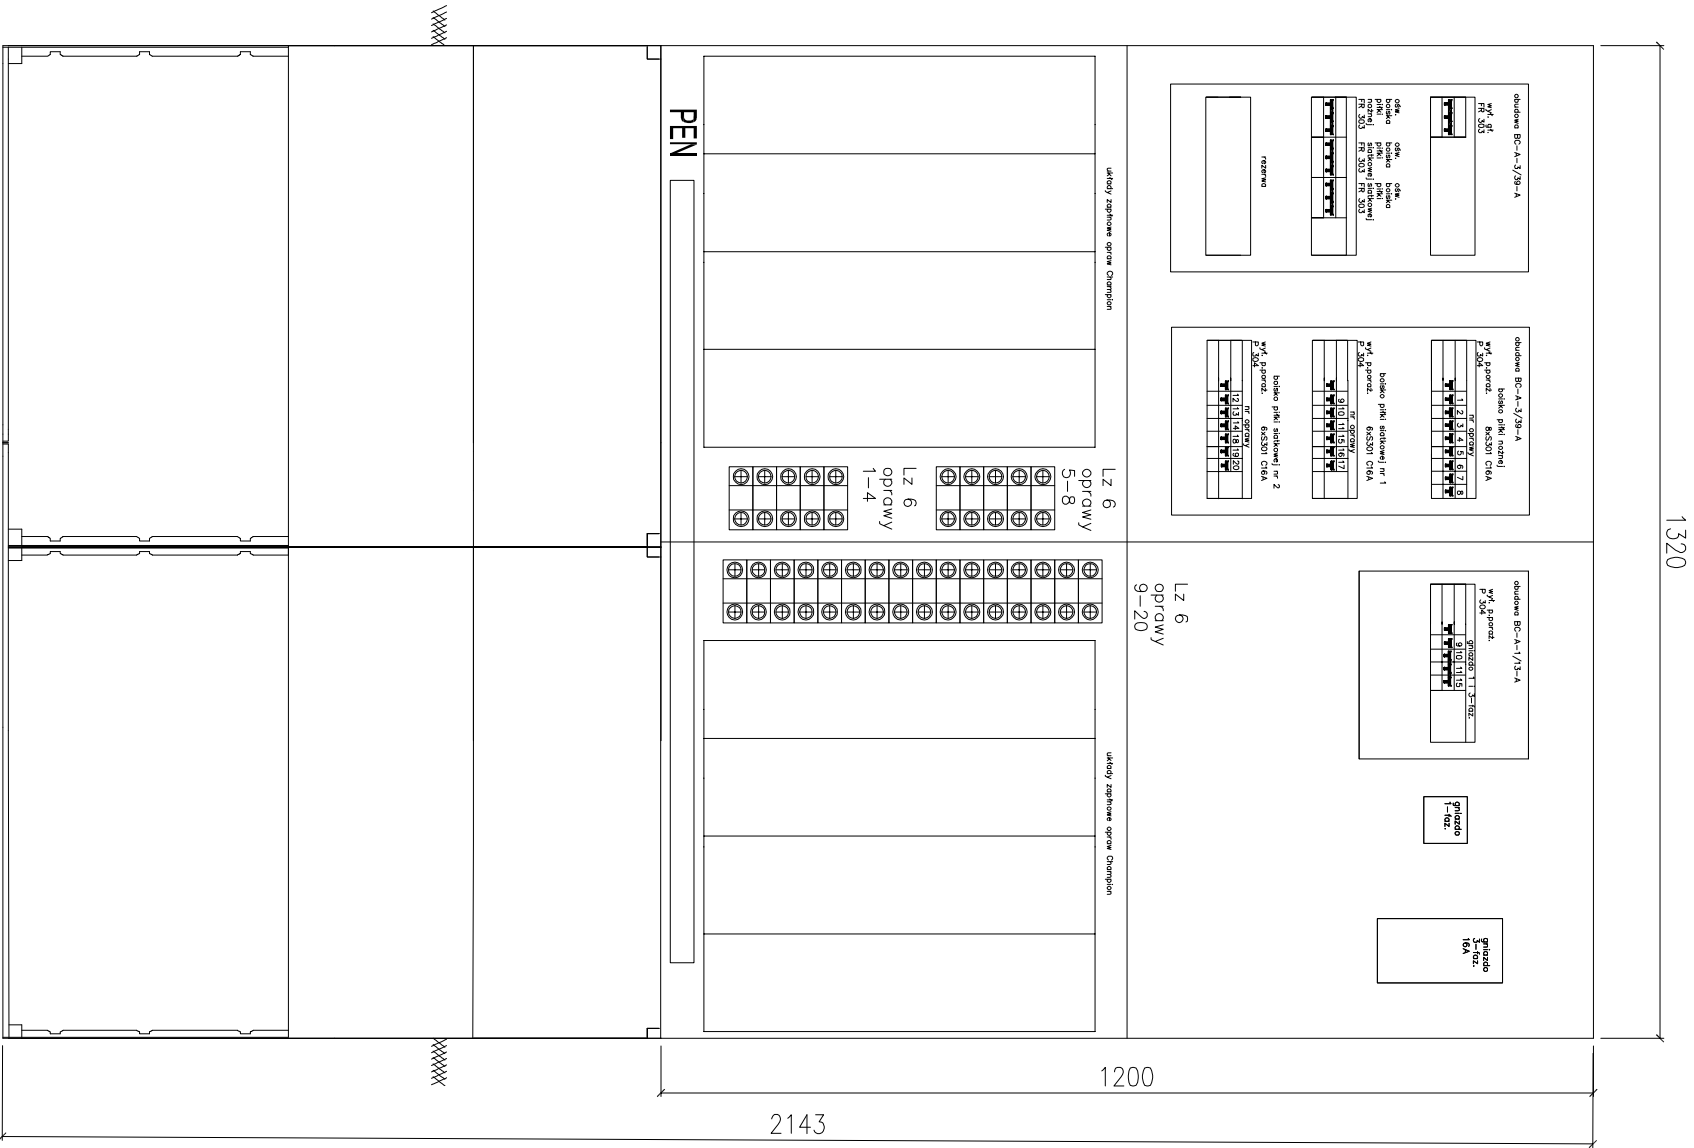

schemat ideowy szafki sterowania oświetleniem

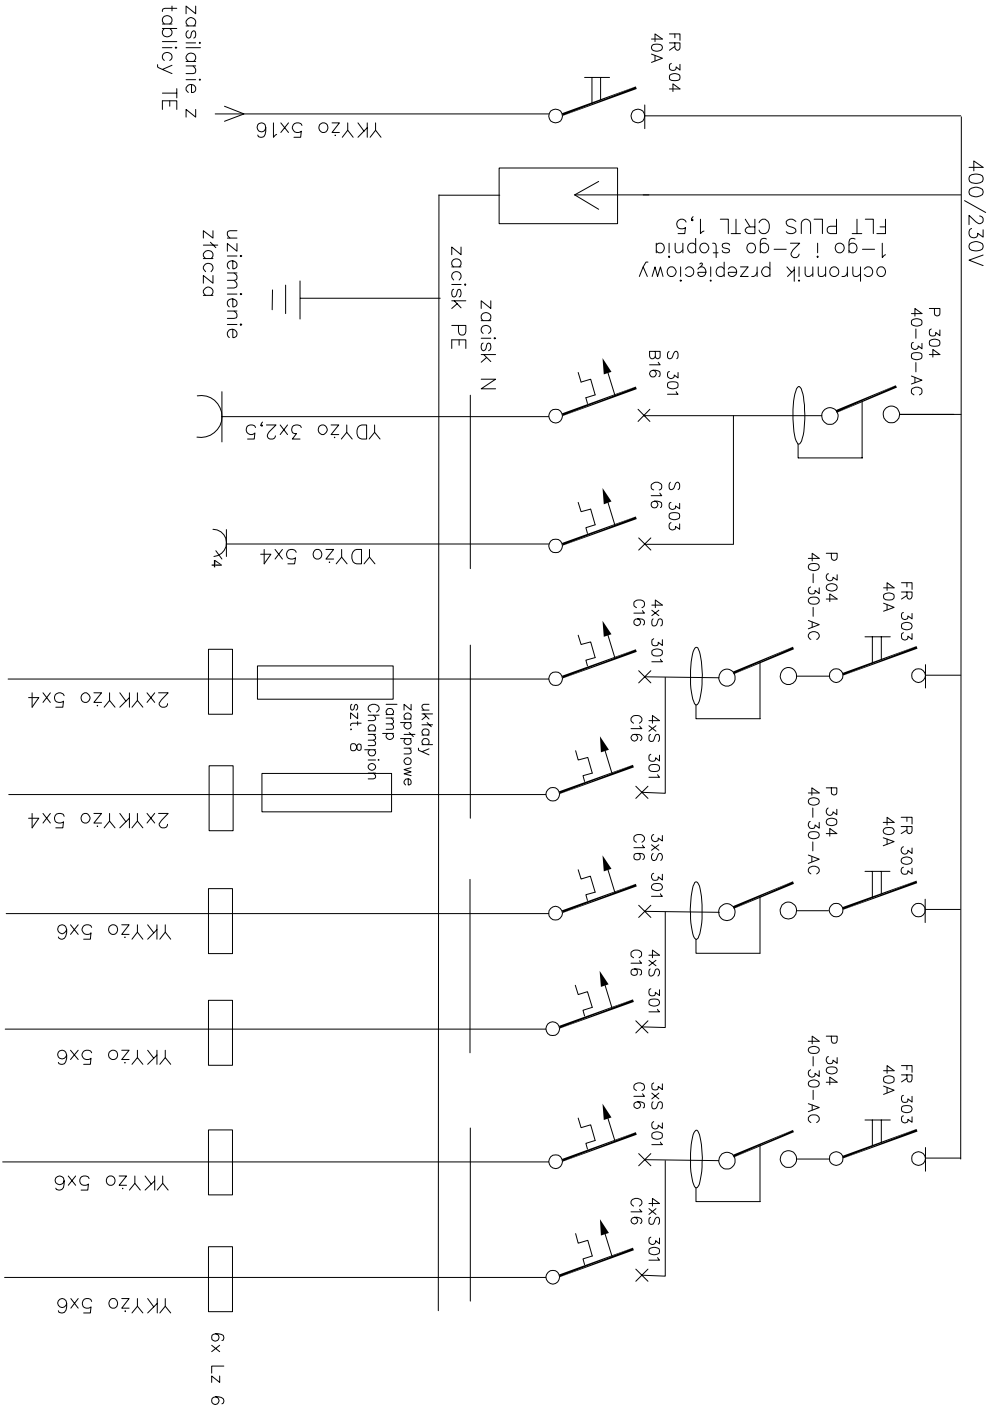

Nr obwodu	1	2	3	4	5	6	7	8
	gniazdo 1-faz. szafka	gniazdo 3-faz. szafka	oświetlenie boisko piłki nożnej oprawy od 1 do 4	oświetlenie boisko piłki nożnej oprawy od 5 do 8	oświetlenie boisko koszykówki oprawy od 9 do 11	oświetlenie boisko koszykówki oprawy od 15 do 17	oświetlenie boisko koszykówki oprawy od 12 do 14	oświetlenie boisko koszykówki oprawy od 18 do 20
Moc P ₁ [kW]	2,0	3,0	4,0	4,0	1,2	1,2	1,2	1,2

Obiekt: KOMPLEKS SPORTOWY "ORLIK 2012"			
Inwestor : URZĄD GMINY BARANÓW			
Adres : Baranów, ul. Sportowa			
dz.nr 1071/1, 1076/3, 1077/1, 1078/1			
schemat ideowy sterowania oświetleniem			
Inicjator i nożnik		Specjalność	Podpis
Projektant mgr inż. Piotr Wosiucionek			BRANŻA:
Nr upr. UAN 7342-78/94			elektryczno
			SKALA:
Data: grudzień 2008			NR RYS. 1